

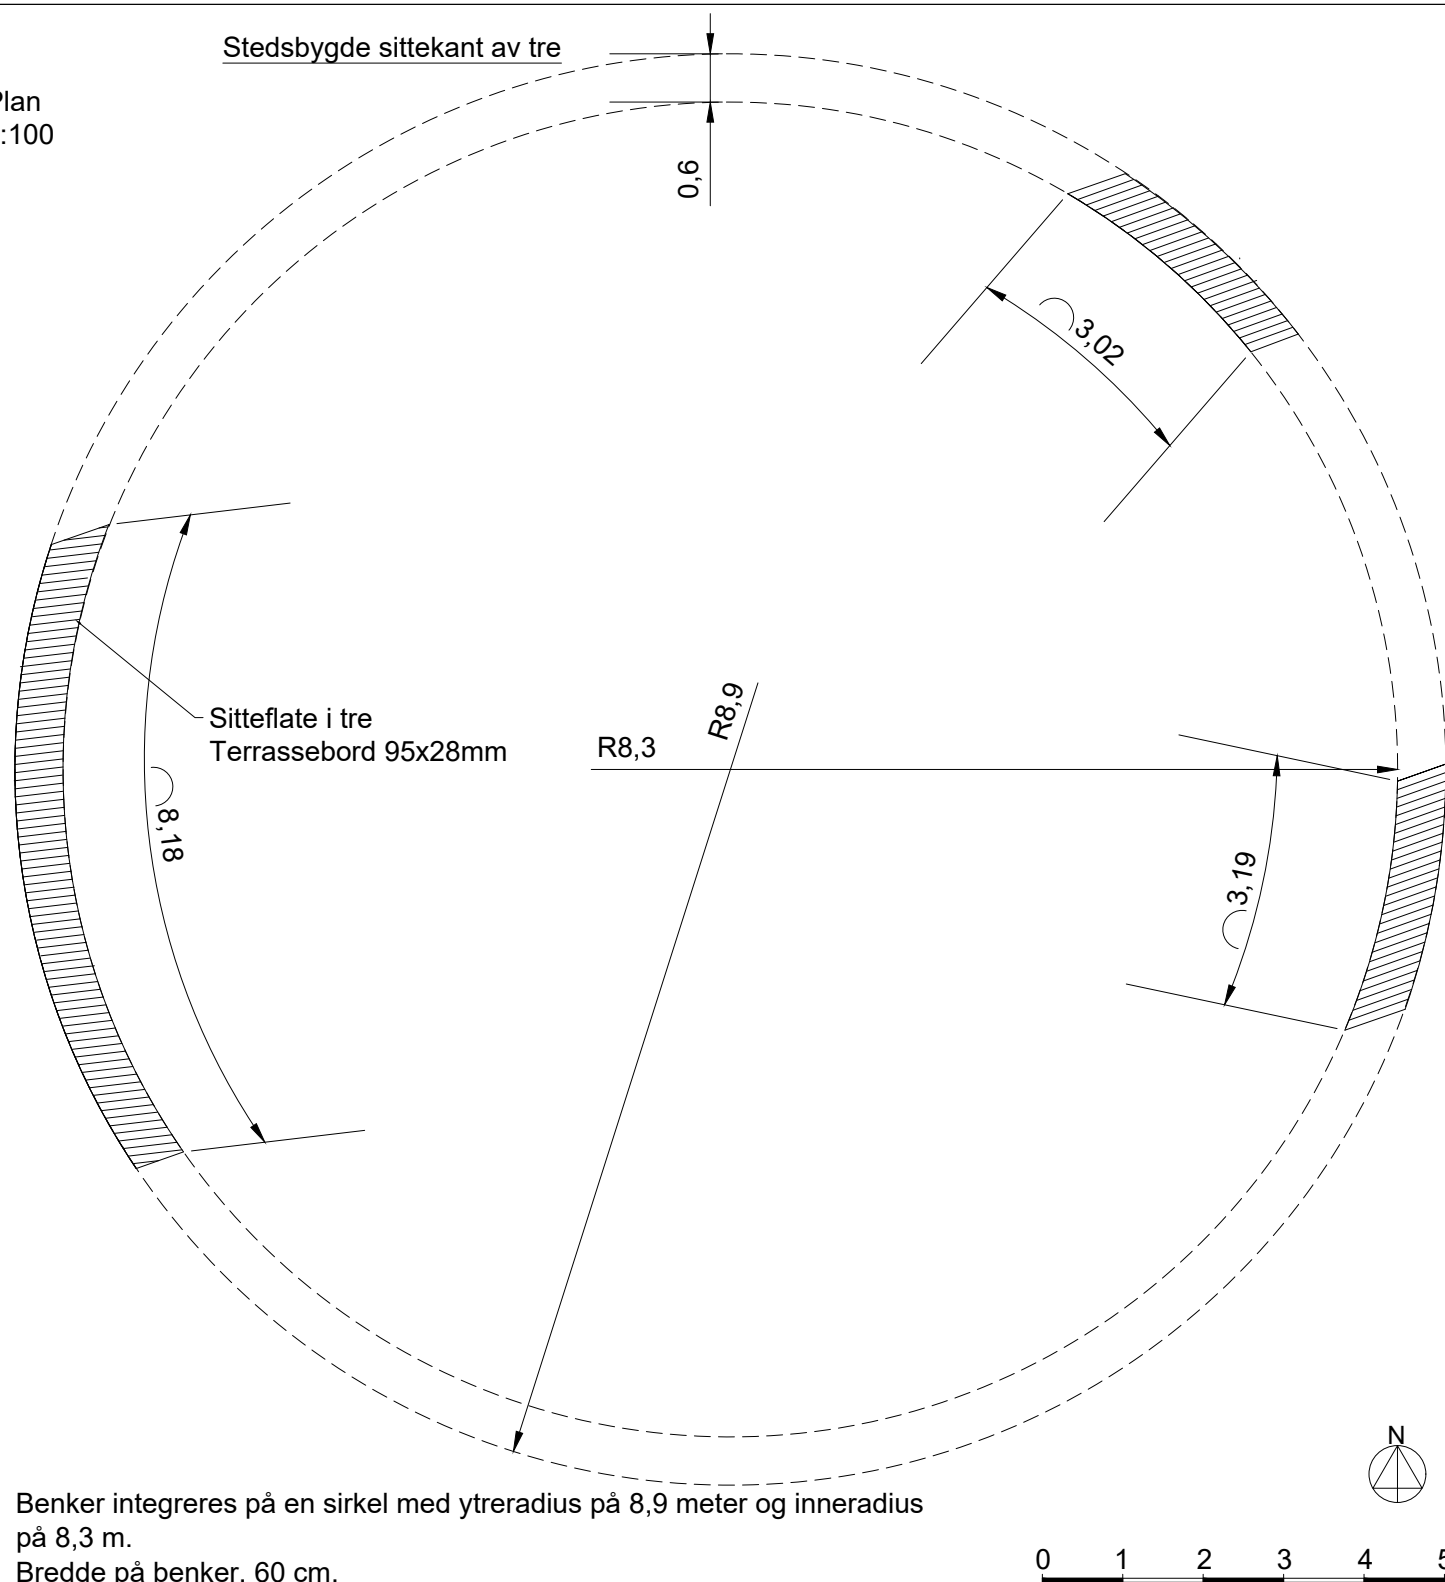


Plan
1:100

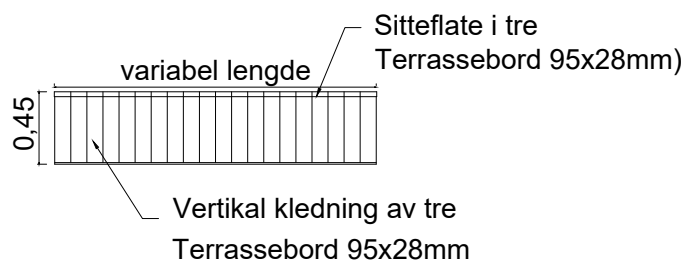




Sittekant opprist
1:50

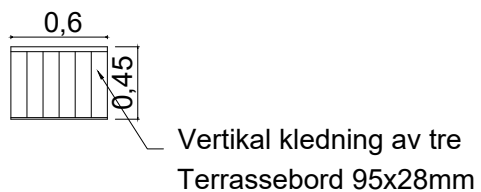

Sittekant av tre Merknad:

Alle synlig kant avrundes.
Avstand mellom gulvnivå og vertikal kledning ca 35mm
Avstand mellom trebord maks 5mm
Entreprenør detaljprosjekterer bærekonstruksjon og
fundamenter på grunnlag av denne tegningen og beskrivelsen
Skruer plasseres på en rett linje, vinkelrett på terrassebord.
Overalppende kant
Alle sidene av benkene lukkes

Stedsbygde mur av betong (ved parkeringsareal)
Plan 1:50

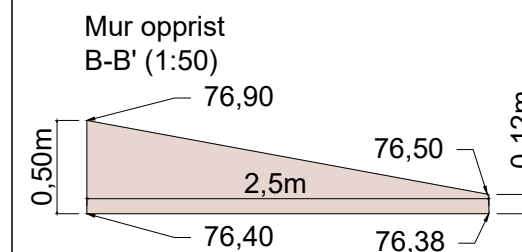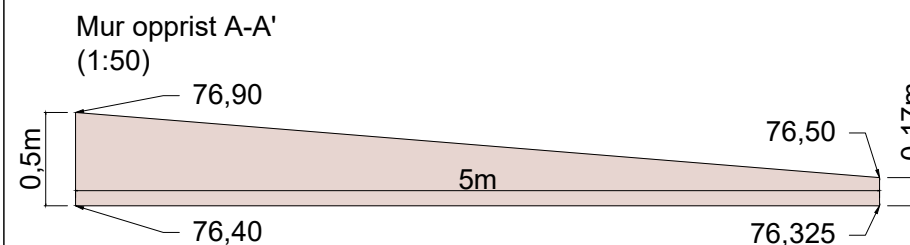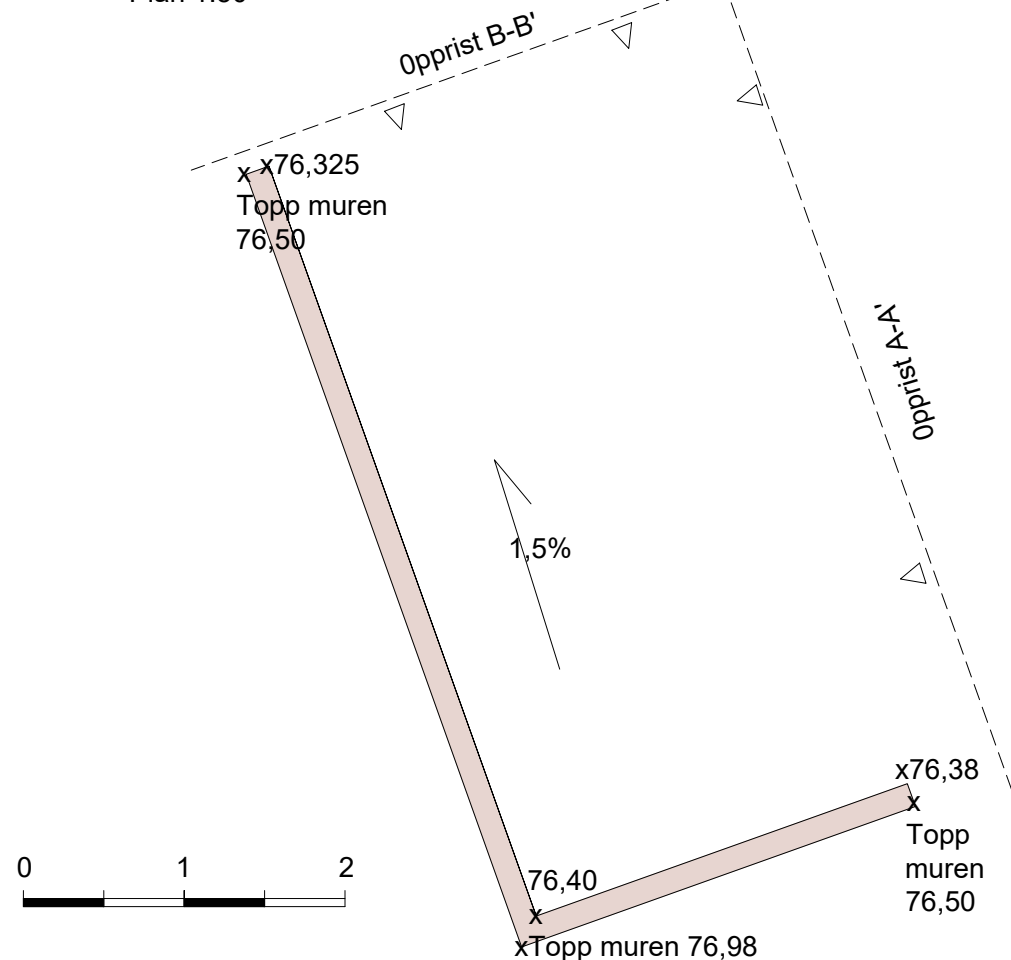

Rev.	Dato	Revisjonen gjelder	Utført	Kontr.

STAVANGER KOMMUNE
IDRETT OG UTEMILJØ

Tjensvoll torg

Detaljer
Sittekanth og støttemur

ANBUDSTEGNING

Dato:	26.05.26	Tegn.:	DA
Saksbehandler:	DA	Kontr.:	HTB
Malestokk:	1:50 (A3)		
Prosjektnr.	3866088		
Tegning nr.		Rev.	
O06			