


A21.02 Plan 02
1 : 100


C:\Users\lester\Documents\Vågsøy Omsorgssenter lokal kopi.rnt

Revisjon	Revisjonstekst	Rev. a	Rev. dato
<div><div><div>nordplan</div><div>■ arkitektur ■ konstruksjon ■ landskap</div></div><div><div>Nordplan AS</div><div>Eidsdaga 25, Postboks 224 6771 Nordfjordeid</div><div>Telefon: 57 86 10 88 Faks: 57 86 11 10 E-post: post@nordplan.no</div></div></div>			
Tiltakshavar Vågsøy Kommune			
Tiltak Vågsøy Omsorgssenter			
Teikning av Plan 02		Teikna av: 14.04.2016 EI	
		Sist kontrollert:	
		Sjekkliste:	
Teikning type Opptegning			
Prosj.nr. 16025	Teikn.nr. A21.02	Mål 1 : 100	Ark A2
		Rev	

C:\Users\lester\Documents\Vågsøy Omsorgssenter\lokal kopi.rvt

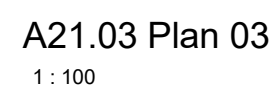


Revisjon	Revisjonstekst	Rev. aRev. dato
<div> <div>  <h1>nordplan</h1> <ul style="list-style-type: none"> ■ arkitektur ■ konstruksjon ■ landskap </div> <div> <p>Nordplan AS Eidsgata 25, Postboks 224 6771 Nordfjordeid</p> <p>Telefon: 57 86 10 88 Faks: 57 86 11 10 E-post: post@nordplan.no</p> </div> </div>		
Tiltakshavar		
Vågsøy Kommune		
Tiltak		
Vågsøy Omsorgssenter		
Teikning av Plan 03		Teikna av: 14.04.2016 EI
		Sist kontrollert:
		Sjekkliste:
Teikning type		
Opptegning		
Proj.nr. 16025	Teikn.nr. A21.03	Mål 1 : 100
	Ark A2	Rev

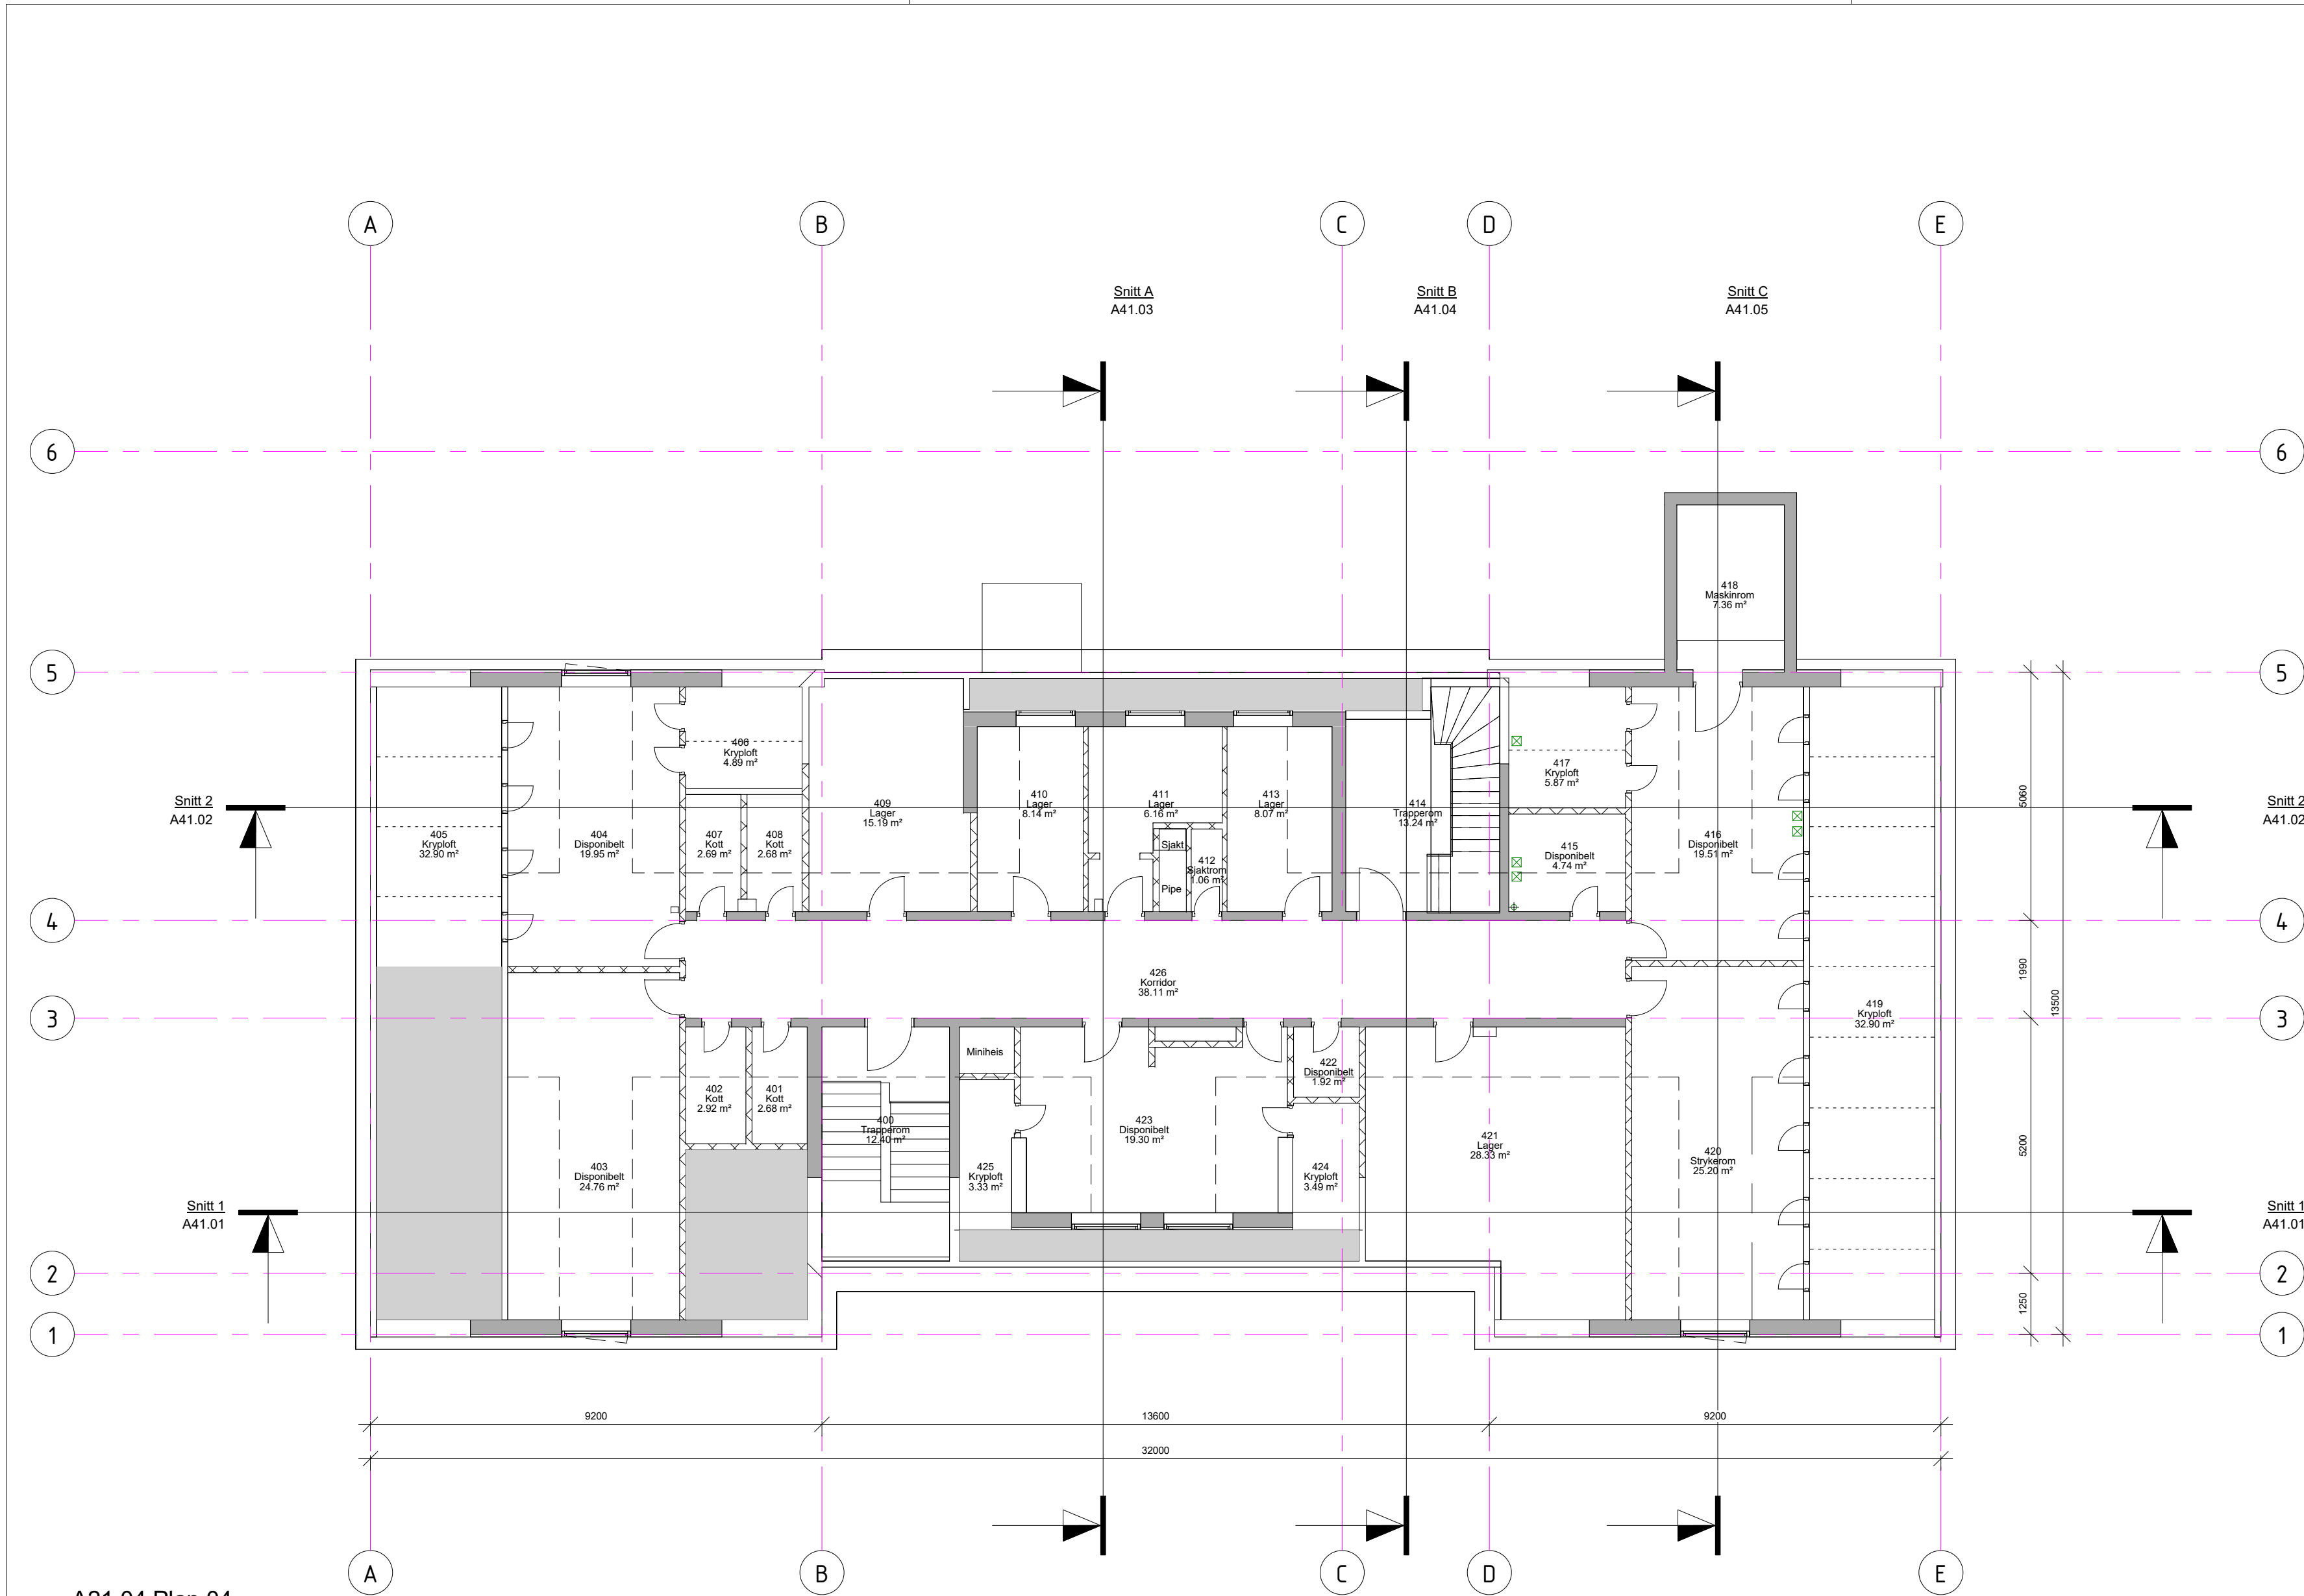

A21.04 Plan 04
1 : 100

Revisjon	Revisjonstekst	Rev. a	Rev. dato
<div><div><div>nordplan</div><div>■ arkitektur ■ konstruksjon ■ landskap</div></div><div><div>Nordplan AS</div><div>Eidsdaga 25, Postboks 224 6771 Nordfjordeid</div><div>Telefon: 57 86 10 88 Faks: 57 86 11 10 E-post: post@nordplan.no</div></div></div>			
Tiltakshavar Vågsøy Kommune			
Tiltak Vågsøy Omsorgssenter			
Teikning av Plan 04		Teikna av: 14.04.2016 Sist kontrollert: Sjekkliste:	EI
Teikning type Opptegning			
Prosj.nr. 16025	Teikn.nr. A21.04	Mål 1 : 100	Ark A2
Rev			

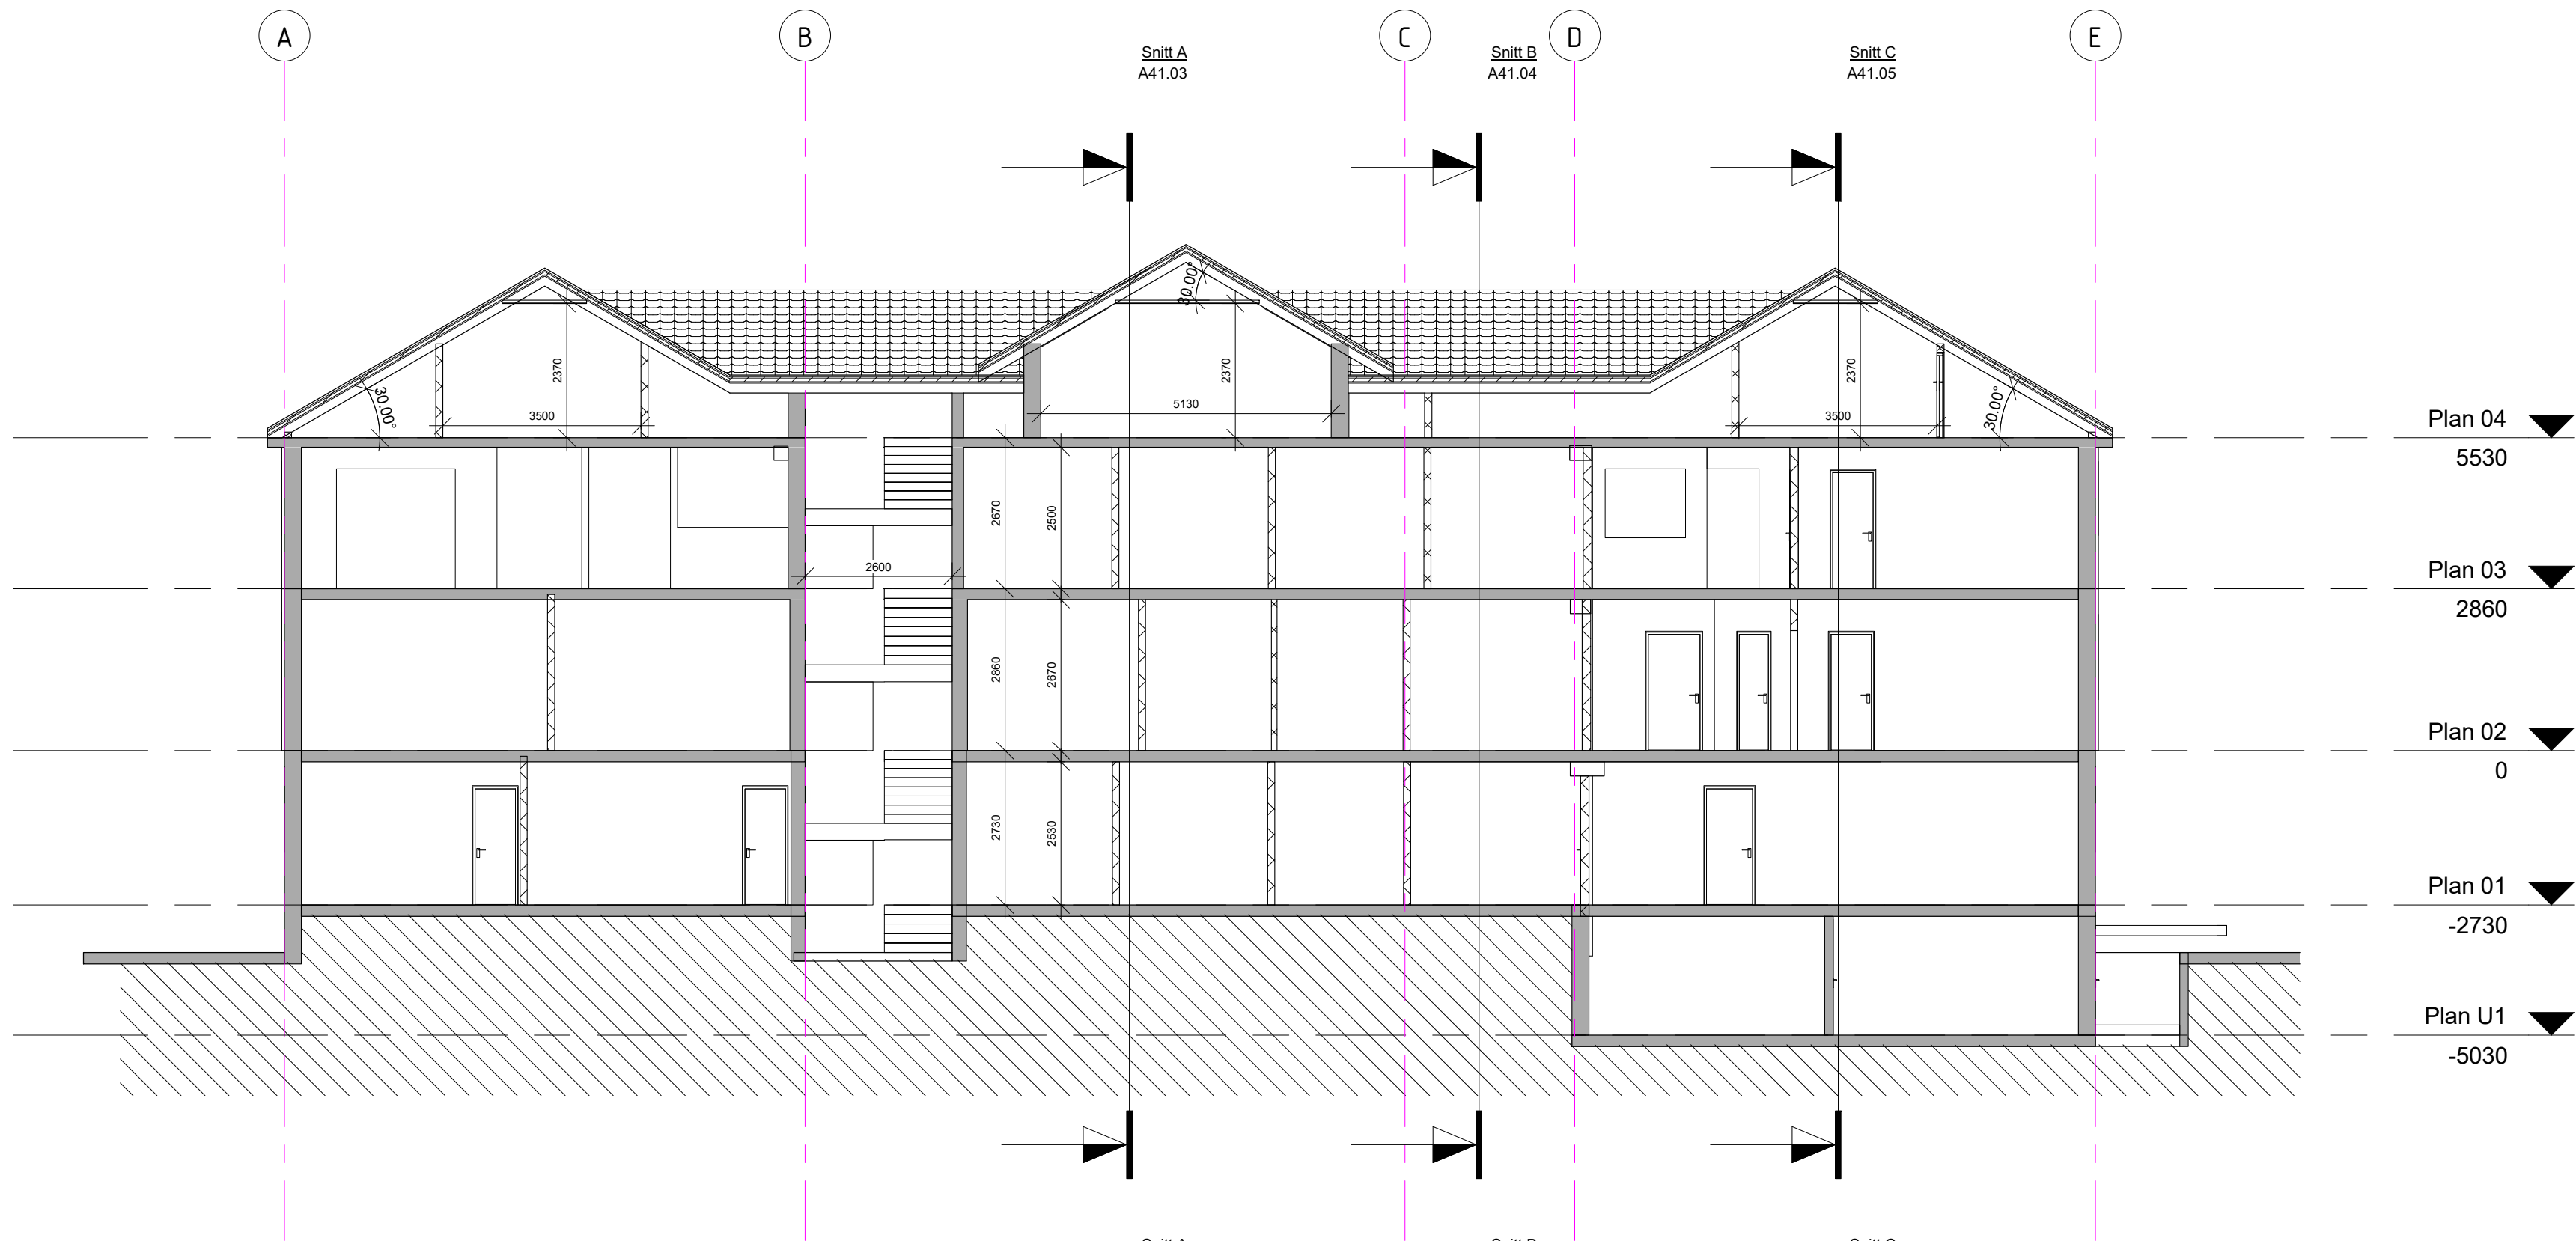

Snitt 1
1 : 100

- Plan 04 ▼
5530
- Plan 03 ▼
2860
- Plan 02 ▼
0
- Plan 01 ▼
-2730
- Plan U1 ▼
-5030

Snitt A
A41.03

Snitt B
A41.04

Snitt C
A41.05

Snitt A
A41.03


Snitt B
A41.04

Snitt C
A41.05

C:\Users\lester\Documents\Vågsøy Omsorgssenter lokal kopi.nrt

<div><div><div><div></div><div></div><div></div></div><div>nordplan</div><div><div>■ arkitektur</div><div>■ konstruksjon</div><div>■ landskap</div></div></div><div><div>Nordplan AS</div><div>Eidsgata 25, Postboks 224</div><div>6771 Nordfjordeid</div><div>Telefon: 57 86 10 88</div><div>Faks: 57 86 11 10</div><div>E-post: post@nordplan.no</div></div></div>		Revisjon		Revisjonstekst		Rev. a		Rev. dato	
Tiltakshavar									
Vågsøy Kommune									
Tiltak									
Vågsøy Omsorgssenter									
Teikning av					Teikna av:		EI		
Snitt 1					14.04.2016				
					Sist kontrollert:				
					Sjekkliste:				
Teikning type									
Opptegning									
Prosj.nr.		Teikn.nr.		Mål		Ark		Rev	
16025		A41.01		1 : 100		A2			

C:\Users\lester\Documents\Vågsøy Omsorgssenter\lokal kopi.rvt

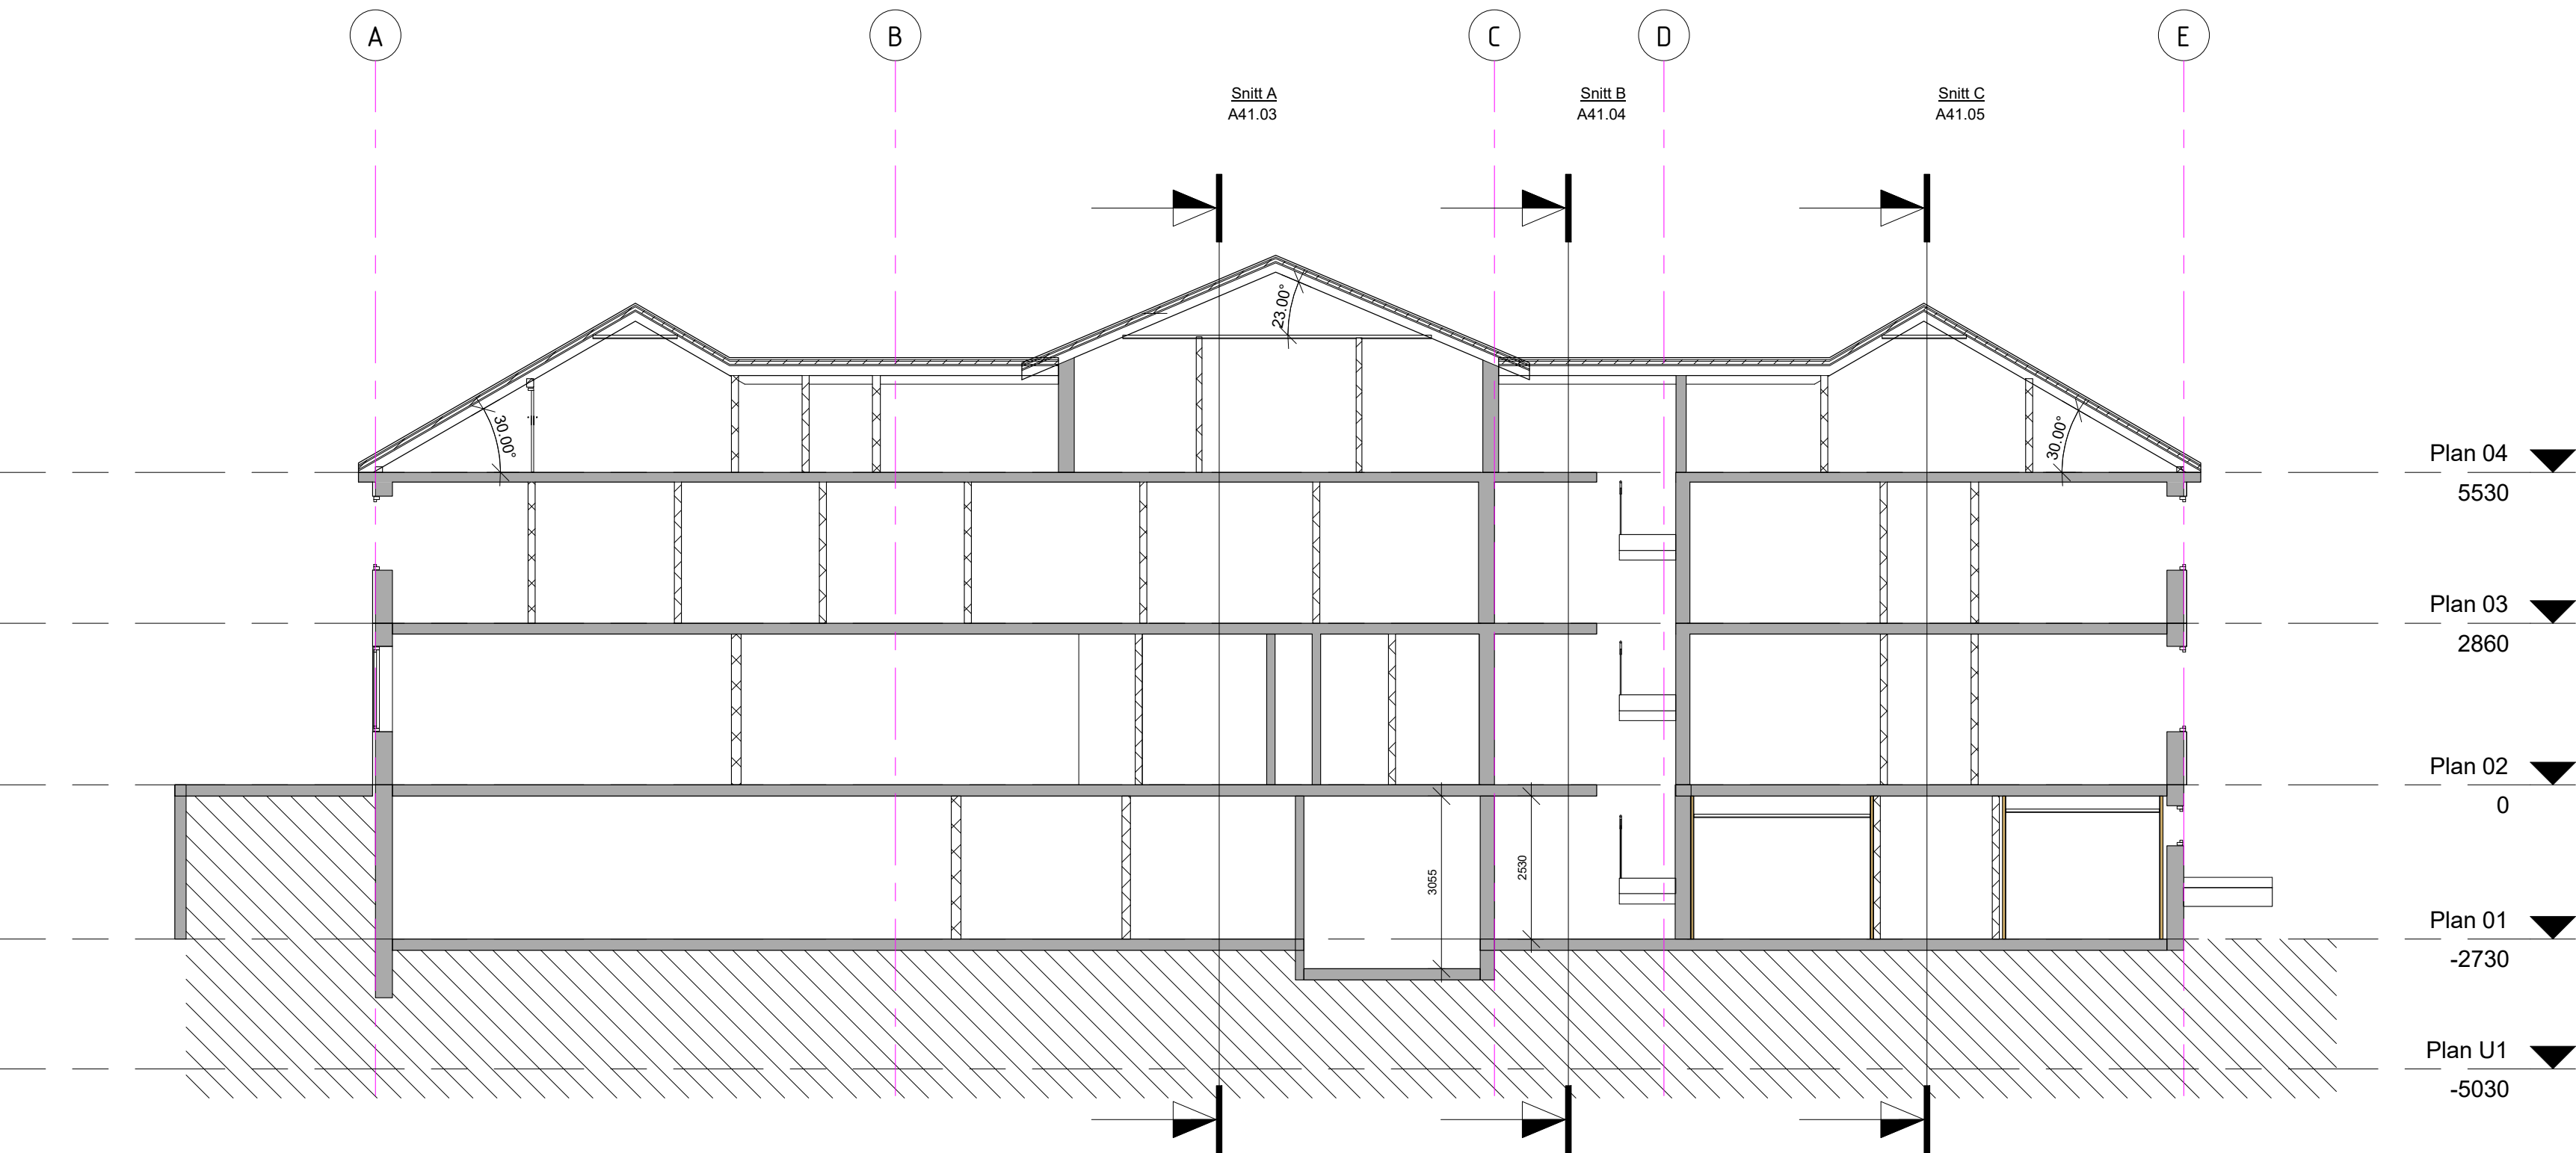


Snitt 2
1 : 100

C:\Users\lester\Documents\Vågsøy Omsorgssenter lokal kopi.rvt

Revisjon		Revisjonstekst		Rev. aRev. dato	
<div><div><div><div>nordplan</div><div><div>■ arkitektur</div><div>■ konstruksjon</div><div>■ landskap</div></div></div><div><div>Nordplan AS</div><div>Eidsgata 25, Postboks 224 6771 Nordfjordeid</div><div>Telefon: 57 86 10 88 Faks: 57 86 11 10 E-post: post@nordplan.no</div></div></div></div>					
Tiltakshavar					
Vågsøy Kommune					
Tiltak					
Vågsøy Omsorgssenter					
Teikning av			Teikna av:		
Snitt 2			14.04.2016		EI
			Sist kontrollert:		
			Sjekkliste:		
Teikning type					
Opptegning					
Prosj.nr.		Teikn.nr.	Mål	Ark	Rev
16025		A41.02	1 : 100	A2	

C:\Users\lester\Documents\Vågsøy Omsorgssenter lokal kopi.rvt

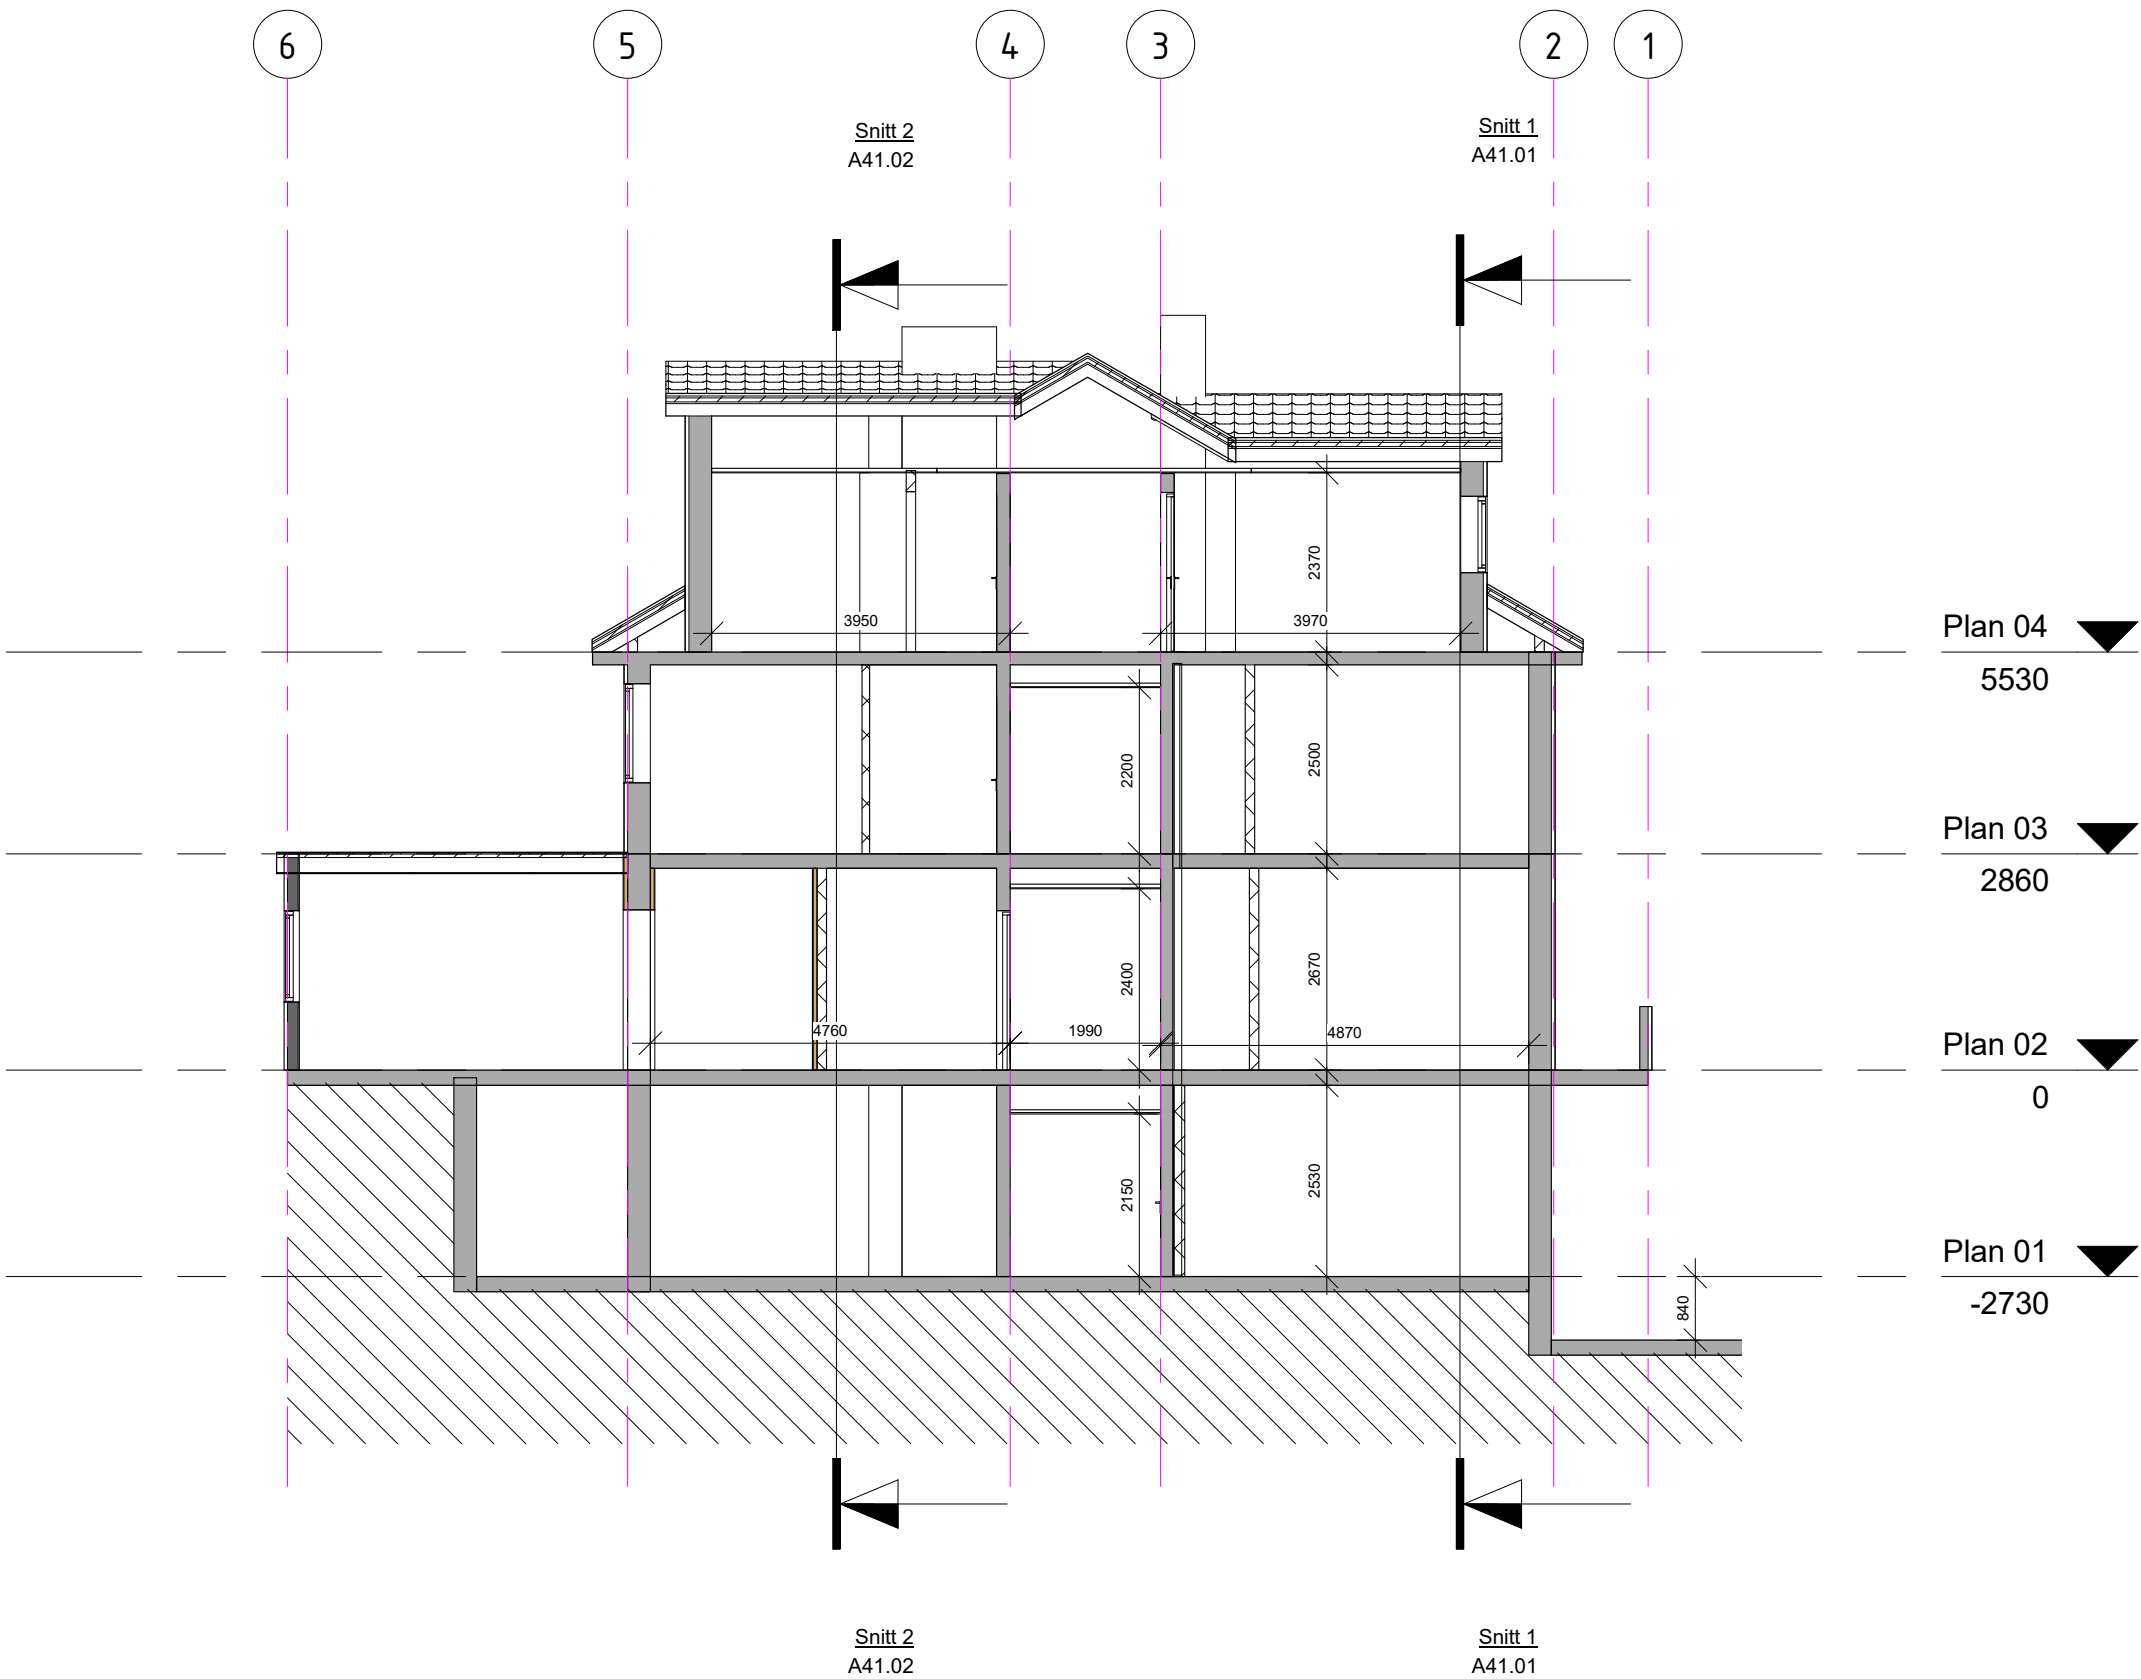

Snitt A
1 : 100

Revisjon	Revisjonstekst	Rev. av	Rev. dato
----------	----------------	---------	-----------

V	VVS	
F	Brann	
E	Elektro	
B	Byggeteknikk	
A	Arkitekt	
FAGKODE		

nordplan

arkitektur

konstruksjon

landskap


Tiltakshavar
Vågsøy Kommune

Tiltak
Vågsøy Omsorgssenter

Tegning av Snitt A	Tegna av: 14.04.2016 Sist kontrollert:
	Sjekkliste:

Tegning type
Opptegning

Mål 1 : 100	Prosj.nr. 16025	Tegn.nr. A41.03	Ark A3	Rev
----------------	--------------------	--------------------	-----------	-----

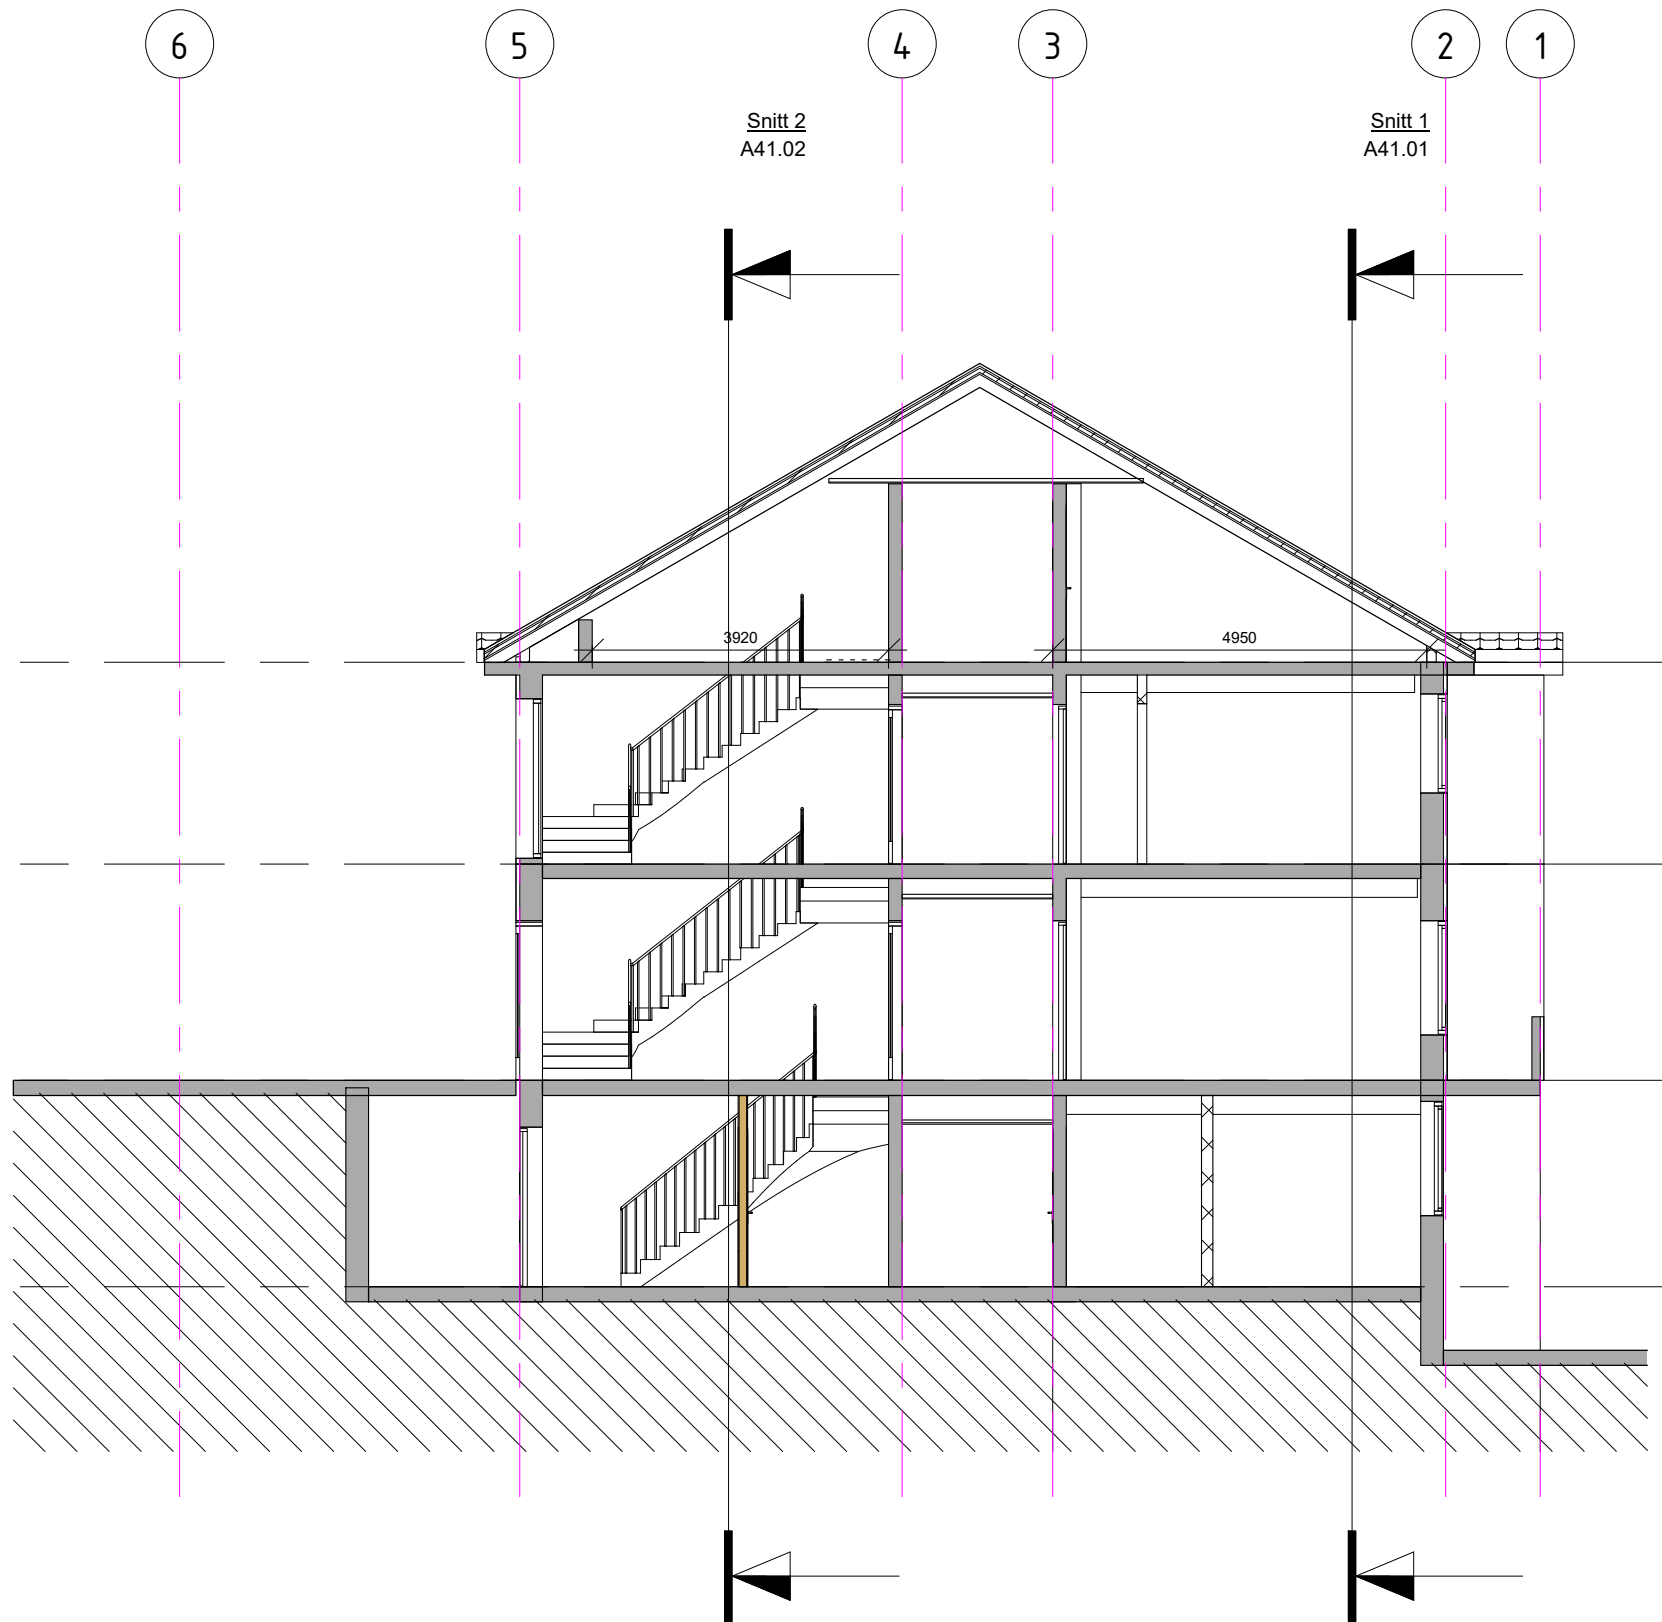

Snitt B
1 : 100

Revisjon	Revisjonstekst	Rev. av	Rev. dato
----------	----------------	---------	-----------

V	VVS	
F	Brann	
E	Elektro	
B	Byggeteknikk	
A	Arkitekt	
FAGKODE		

nordplan

arkitektur

konstruksjon

landskap

Tiltakshavar
Vågsøy Kommune

Tiltak
Vågsøy Omsorgssenter

Teikning av Snitt B	Teikna av: 14.04.2016 EI
	Sist kontrollert:
	Sjekkliste:


Teikning type
Opptegning

Mål 1 : 100	Prosj.nr. 16025	Teikn.nr. A41.04	Ark A3	Rev
----------------	--------------------	---------------------	-----------	-----


C:\Users\elav\Documents\Vågsøy Omsorgssenter\fordat\kopi.nt




Mål	Prosj.nr.	Teikn.nr.	Ark	Rev
1 : 100	16025	A41.05	A3	

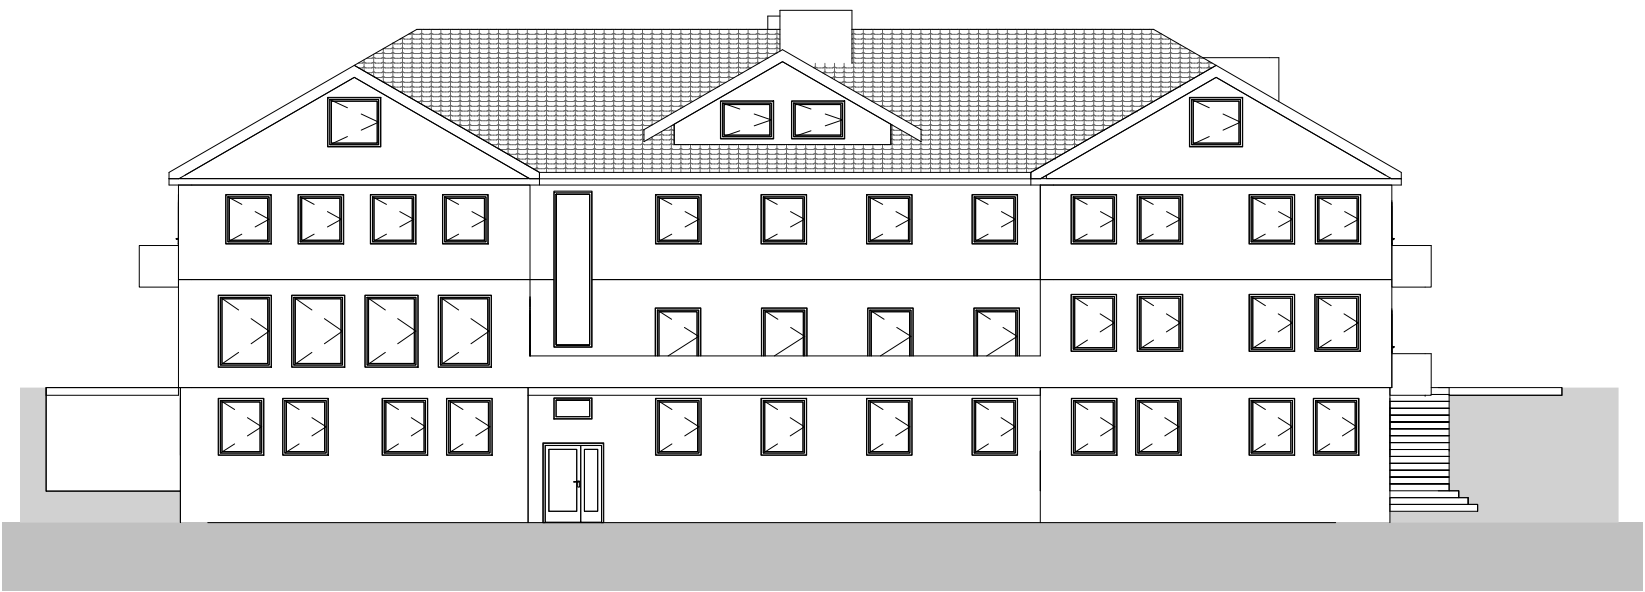

A46.20 Fasade Aust
1 : 200

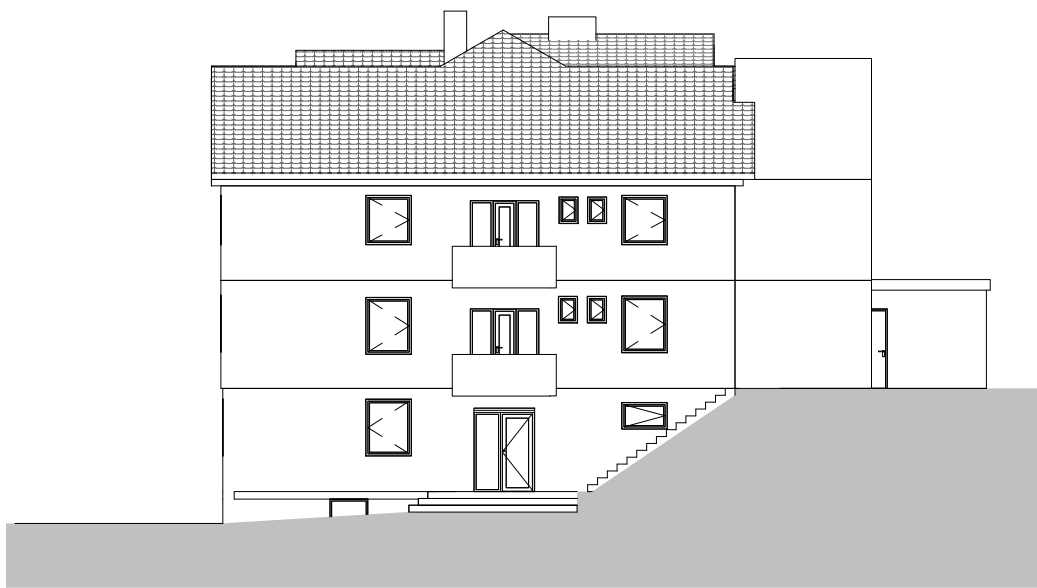

A46.20 Fasade Nord
1 : 200

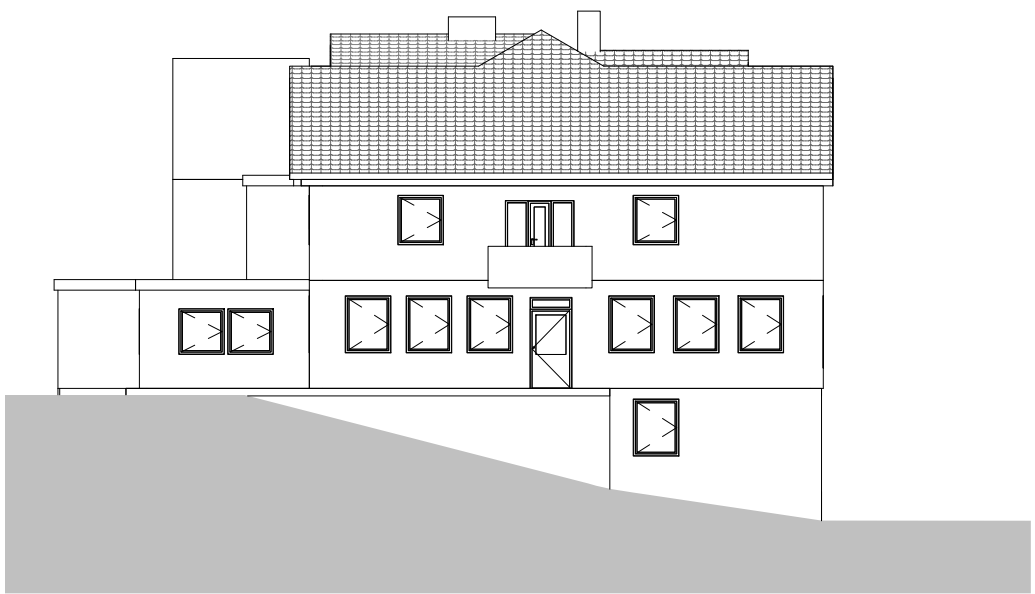

A46.20 Fasade Sør
1 : 200



A46.20 Fasade Vest
1 : 200

C:\Users\ester\Documents\Vågsøy Omsorgssenter lokal kopi.rvt

Revisjon	Revisjonstekst	Rev. a	Rev. dato	
<div><div><div><div>nordplan</div><div><div><div>■ arkitektur</div><div>■ konstruksjon</div><div>■ landskap</div></div></div></div><div><div>Nordplan AS</div><div>Eidsgata 25, Postboks 224</div><div>6771 Nordfjordeid</div><div>Telefon: 57 86 10 88</div><div>Faks: 57 86 11 10</div><div>E-post: post@nordplan.no</div></div></div></div>				
Tiltakshavar Vågsøy Kommune				
Tiltak Vågsøy Omsorgssenter				
Teikning av Fasadar Nord, Aust, Sør og Vest		Teikna av: 14.04.2016	EI	
		Sist kontrollert:		
		Sjekkliste:		
Teikning type Opptegning				
Prosj.nr. 16025	Teikn.nr. A46.20	Mål 1 : 200	Ark A2	Rev

C:\Users\lester\Documents\Vågsøy Omsorgssenter\lokal kopi.rvt