



Baneoppbygning

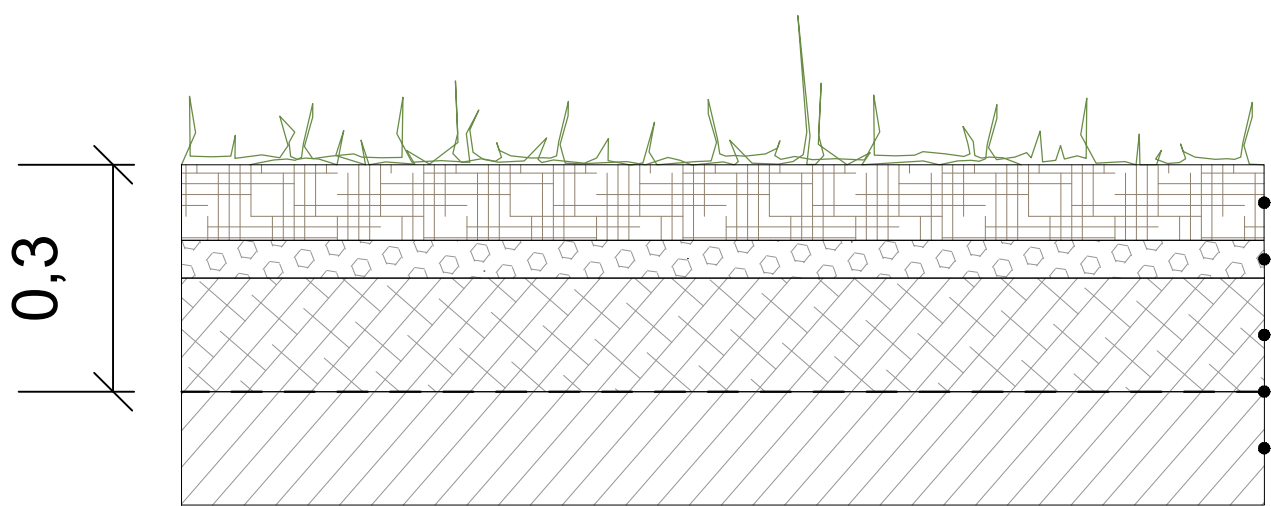

- Toppdekke: Varedeklart sandblandet vekstjord t=100 mm
- Avrettingslag: sand/grusblanding fk 2-6 t=50 mm
- Bærelag: pukkg/grus fk 16-32 t=150 mm, godt komprimert
- Geotekstilduk minimum kl.3
- Undergrunn: Eksisterende masser (traubunn/leire)

Grøfteoppbygning

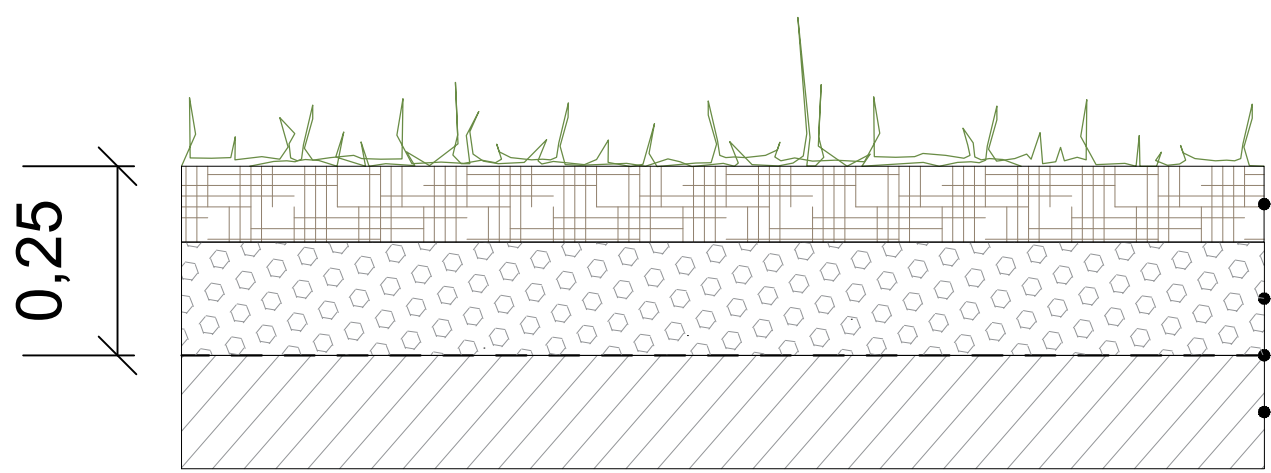

- Jorddekke med vegetasjon t=100 mm
- Drenerende grus fk 16-32 t=150 mm
- Geotekstilduk minimum kl.3
- Grøftebunn

REV.	REV.GJELDER	DATO	SIGN.
<div>Grimsmyra lokalpark</div> <div>Bydelsfond investeringsprosjekt</div>		MÅLESTOKK: 1:10 A3	TEGN.: PARKV.
			DATO: 21.05.2026
			KONT.:
		GODKJ.:	
		DATO:	
KRISTIANSAND KOMMUNE		By- og stedsutvikling	
	Kristiansand kommune	PARKVESENET	
		Rådhusgata 18 Postboks 417 Lund 4604 Kristiansand. Tlf. +47 38 07 50 00	
		Type tegning: Snittegning	
		Arkiv nr.	