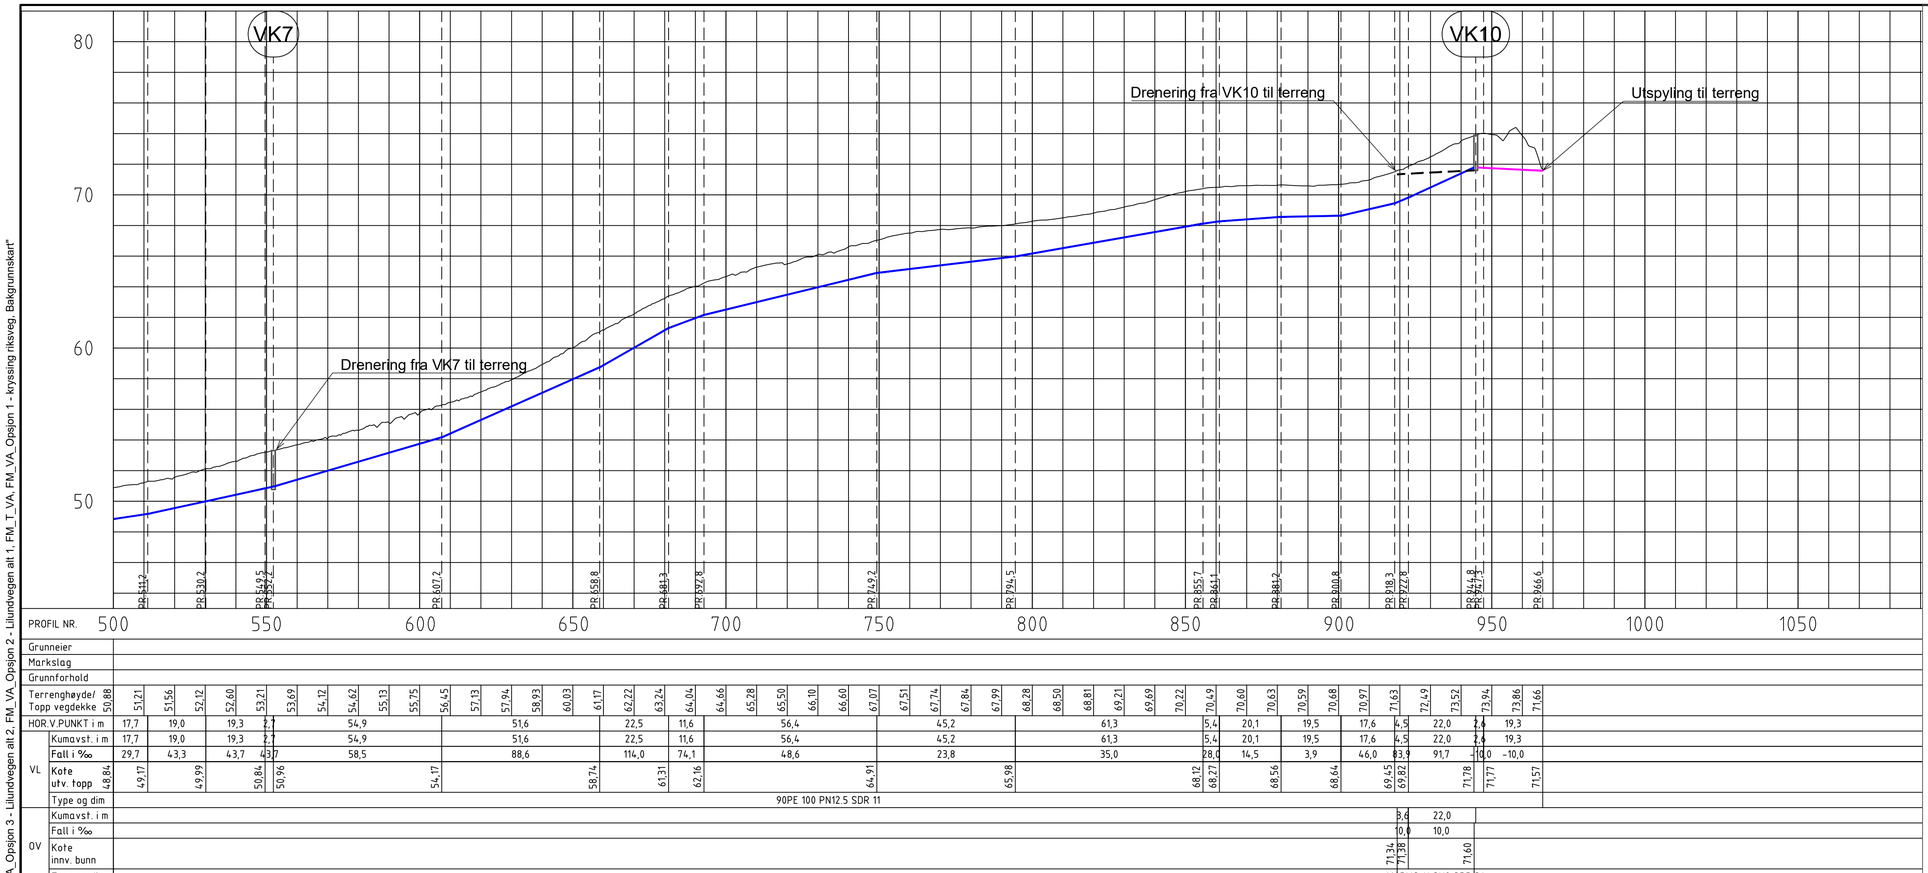

PROFIL NR.		PR 511,2	PR 530,2	PR 549,5	PR 552,2	PR 607,2	PR 658,8	PR 681,3	PR 692,8	PR 749,2	PR 794,5	PR 855,7	PR 861,1	PR 881,2	PR 900,8	PR 918,3	PR 922,8	PR 944,8	PR 951,2	PR 966,6
Grunneier																				
Markslag																				
Grunnforhold																				
Terrenghøyder Topp vegdekke	50,88	51,21	51,56	52,12	52,60	53,21	53,69	54,12	54,62	55,13	55,75	56,45	57,13	57,94	58,93	60,03	61,17	62,22	63,24	64,04
HOR.V.PUNKT i m		17,7	19,0	19,3	2,7	54,9				51,6						22,5	11,6	56,4		
VL Kumavst. i m		17,7	19,0	19,3	2,7	54,9				51,6						22,5	11,6	56,4		
VL Fall i ‰		29,7	43,3	43,7	43,7	58,5				88,6						114,0	74,1	48,6		
VL Kote utv. topp	48,84	49,17		49,99		50,84	50,96				54,17				58,74				61,31	62,16
Type og dim		90PE 100 PN12.5 SDR 11																		
OV Kumavst. i m																				
OV Fall i ‰																				
OV Kote innv. bunn																				
Type og dim																				

PROFIL NR.		PR 511,2	PR 530,2	PR 549,5	PR 552,2	PR 607,2	PR 658,8	PR 681,3	PR 692,8	PR 749,2	PR 794,5	PR 855,7	PR 861,1	PR 881,2	PR 900,8	PR 918,3	PR 922,8	PR 944,8	PR 951,2	PR 966,6
Grunneier																				
Markslag																				
Grunnforhold																				
Terrenghøyder Topp vegdekke	50,88	64,66	65,28	65,50	66,10	66,60	67,07	67,51	67,74	67,84	67,99	68,28	68,50	68,81	69,21	69,69	70,22	70,49	70,60	70,63
HOR.V.PUNKT i m				56,4				45,2				61,3						5,4	20,1	
VL Kumavst. i m				56,4				45,2				61,3						5,4	20,1	
VL Fall i ‰				48,6				23,8				35,0						28,0	14,5	
VL Kote utv. topp	48,84				64,91				65,98						68,12	68,27				68,56
Type og dim																				
OV Kumavst. i m																				
OV Fall i ‰																				
OV Kote innv. bunn																				
Type og dim																				

PROFIL NR.		PR 511,2	PR 530,2	PR 549,5	PR 552,2	PR 607,2	PR 658,8	PR 681,3	PR 692,8	PR 749,2	PR 794,5	PR 855,7	PR 861,1	PR 881,2	PR 900,8	PR 918,3	PR 922,8	PR 944,8	PR 951,2	PR 966,6
Grunneier																				
Markslag																				
Grunnforhold																				
Terrenghøyder Topp vegdekke	50,88	70,59	70,68	70,97	71,63	72,49	73,52	73,94	73,86	71,66										
HOR.V.PUNKT i m		19,5		17,6	4,5	22,0	2,6	19,3												
VL Kumavst. i m		19,5		17,6	4,5	22,0	2,6	19,3												
VL Fall i ‰		3,9		46,0	83,9	91,7	-10,0	-10,0												
VL Kote utv. topp	48,84		68,64	69,45	69,82		71,78	71,77	71,57											
Type og dim																				
OV Kumavst. i m					3,6	22,0														
OV Fall i ‰					10,0	10,0														
OV Kote innv. bunn					71,34	71,38		71,60												
Type og dim					160PVC-U SN8 SDR 34															

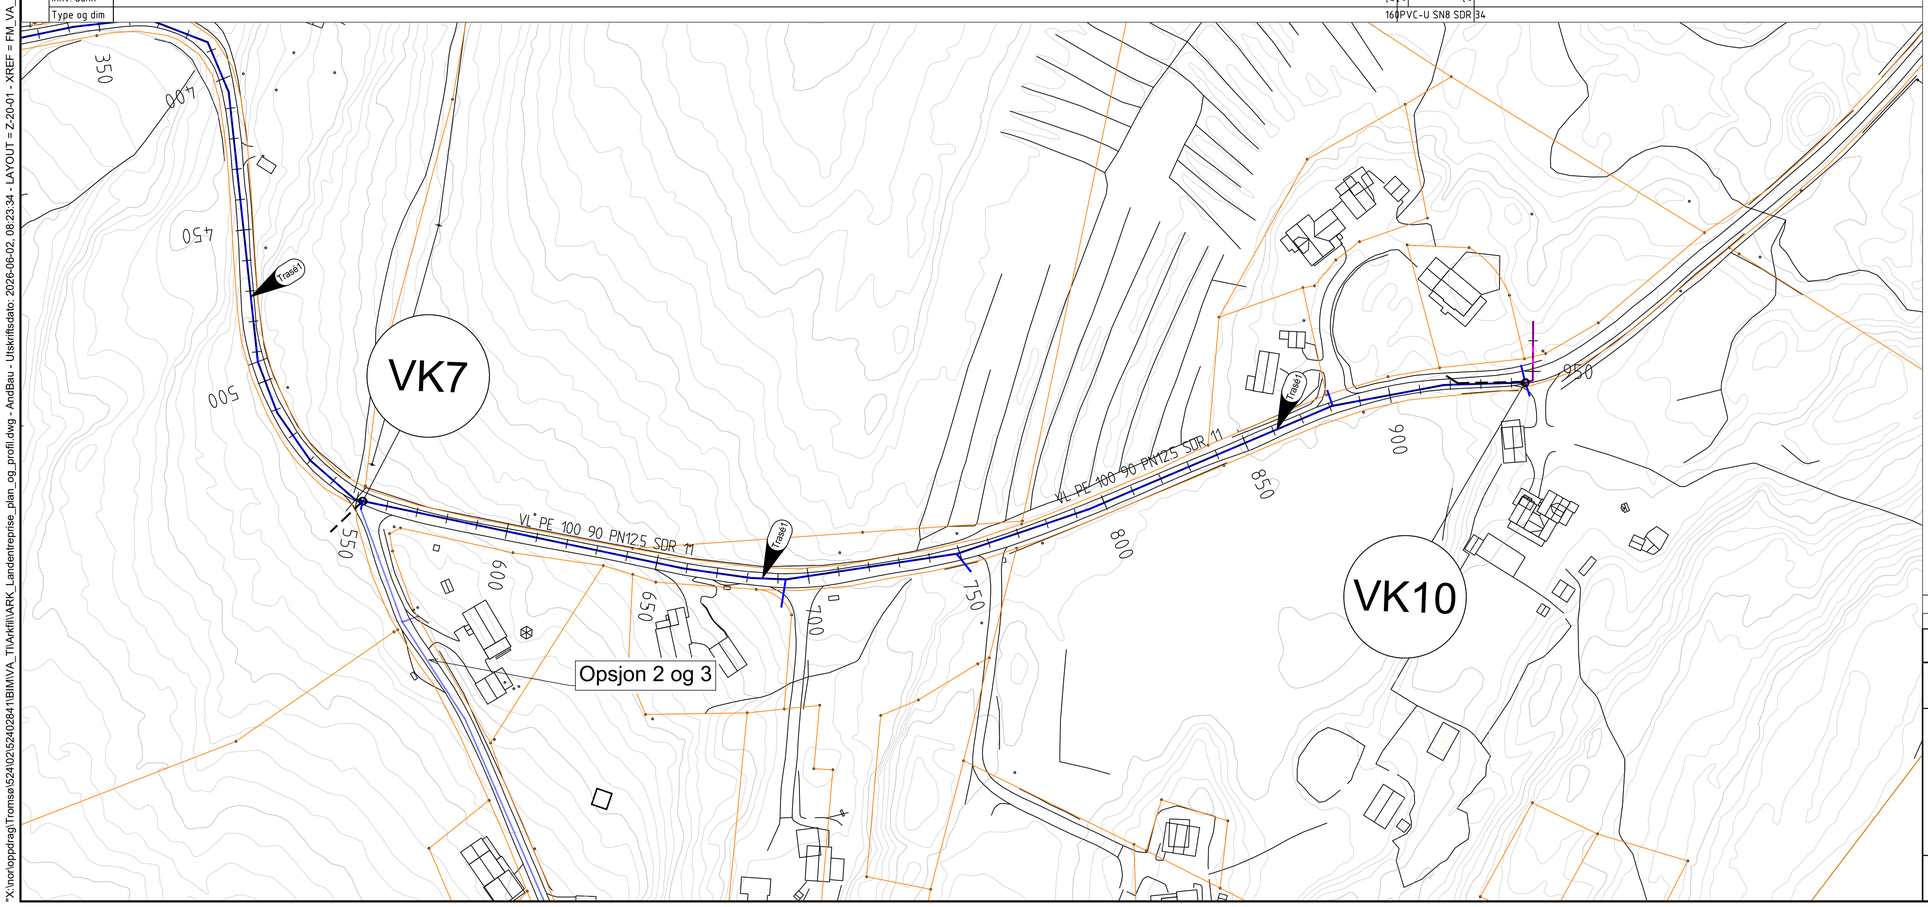

Tegnforklaring

Eksisterende	Prosjektert	Utgår	
			Vannledning
			Utspyling kum
			Overvannsledning
			Spillvannsledning
			Avløp felles
			Eiendomsgrenser
			Kum
			Stikkledning vann
			Stikkledning spillvann

Merknader :

- Vannledning skal ikke legges med mindre radius enn bøyeradius oppgitt fra produsent.

ANBUDSTEGNING 2026-06-09

Rev.	Dato	Beskrivelse	Utarbeidet	Fagkontroll	Godkjent
F01	2026-06-09	For anskaffelse	AndBau	KrJHo	KrJHo

Dette dokumentet er utarbeidet av Norconsult som del av det oppdraget som fremgår nedenfor. Opphavsretten tilhører Norconsult. Dokumentet må bare benyttes til det formål som oppdragsavtalen beskriver, og må ikke kopieres eller gjøres tilgjengelig på annen måte eller i større utstrekning enn formålet tilsier.

Salangen kommune

Målestokk (gjelder A1): 1:1000

Salangen
Labergshaugen VA
VAO
Plan og profil
Labergshaugen VA - Pel 500 til 966

Norconsult

Oppdragsnummer	Tegningsnummer	Revisjon
52402841	Z-20-02	F01

"X:\nor\oppdrag\Tromsø\524\02\52402841\BIM\VA_TIA\Arkfil\ARK_Landentreprise_plan_og_profil.dwg - AndBau - Utskriftsdato: 2026-06-02, 08:23:34 - LAYOUT = Z-20-01 - XREF = FM_VA_Opsjon 3 - Lilundvegen alt 2, FM_VA_Opsjon 2 - Lilundvegen alt 1, FM_T_VA, FM_VA_Opsjon 1 - kryssing riksveg, Bakgrunnskart"