



"X:\nor\opdrag\Troms\52402\52402841\BIM\VA\_T\Modell\Kumtegninger og prinsipptegninger\bakkekran.dwg - AndBau - Utskriftsdate: 2026-06-01, 15:01:55"

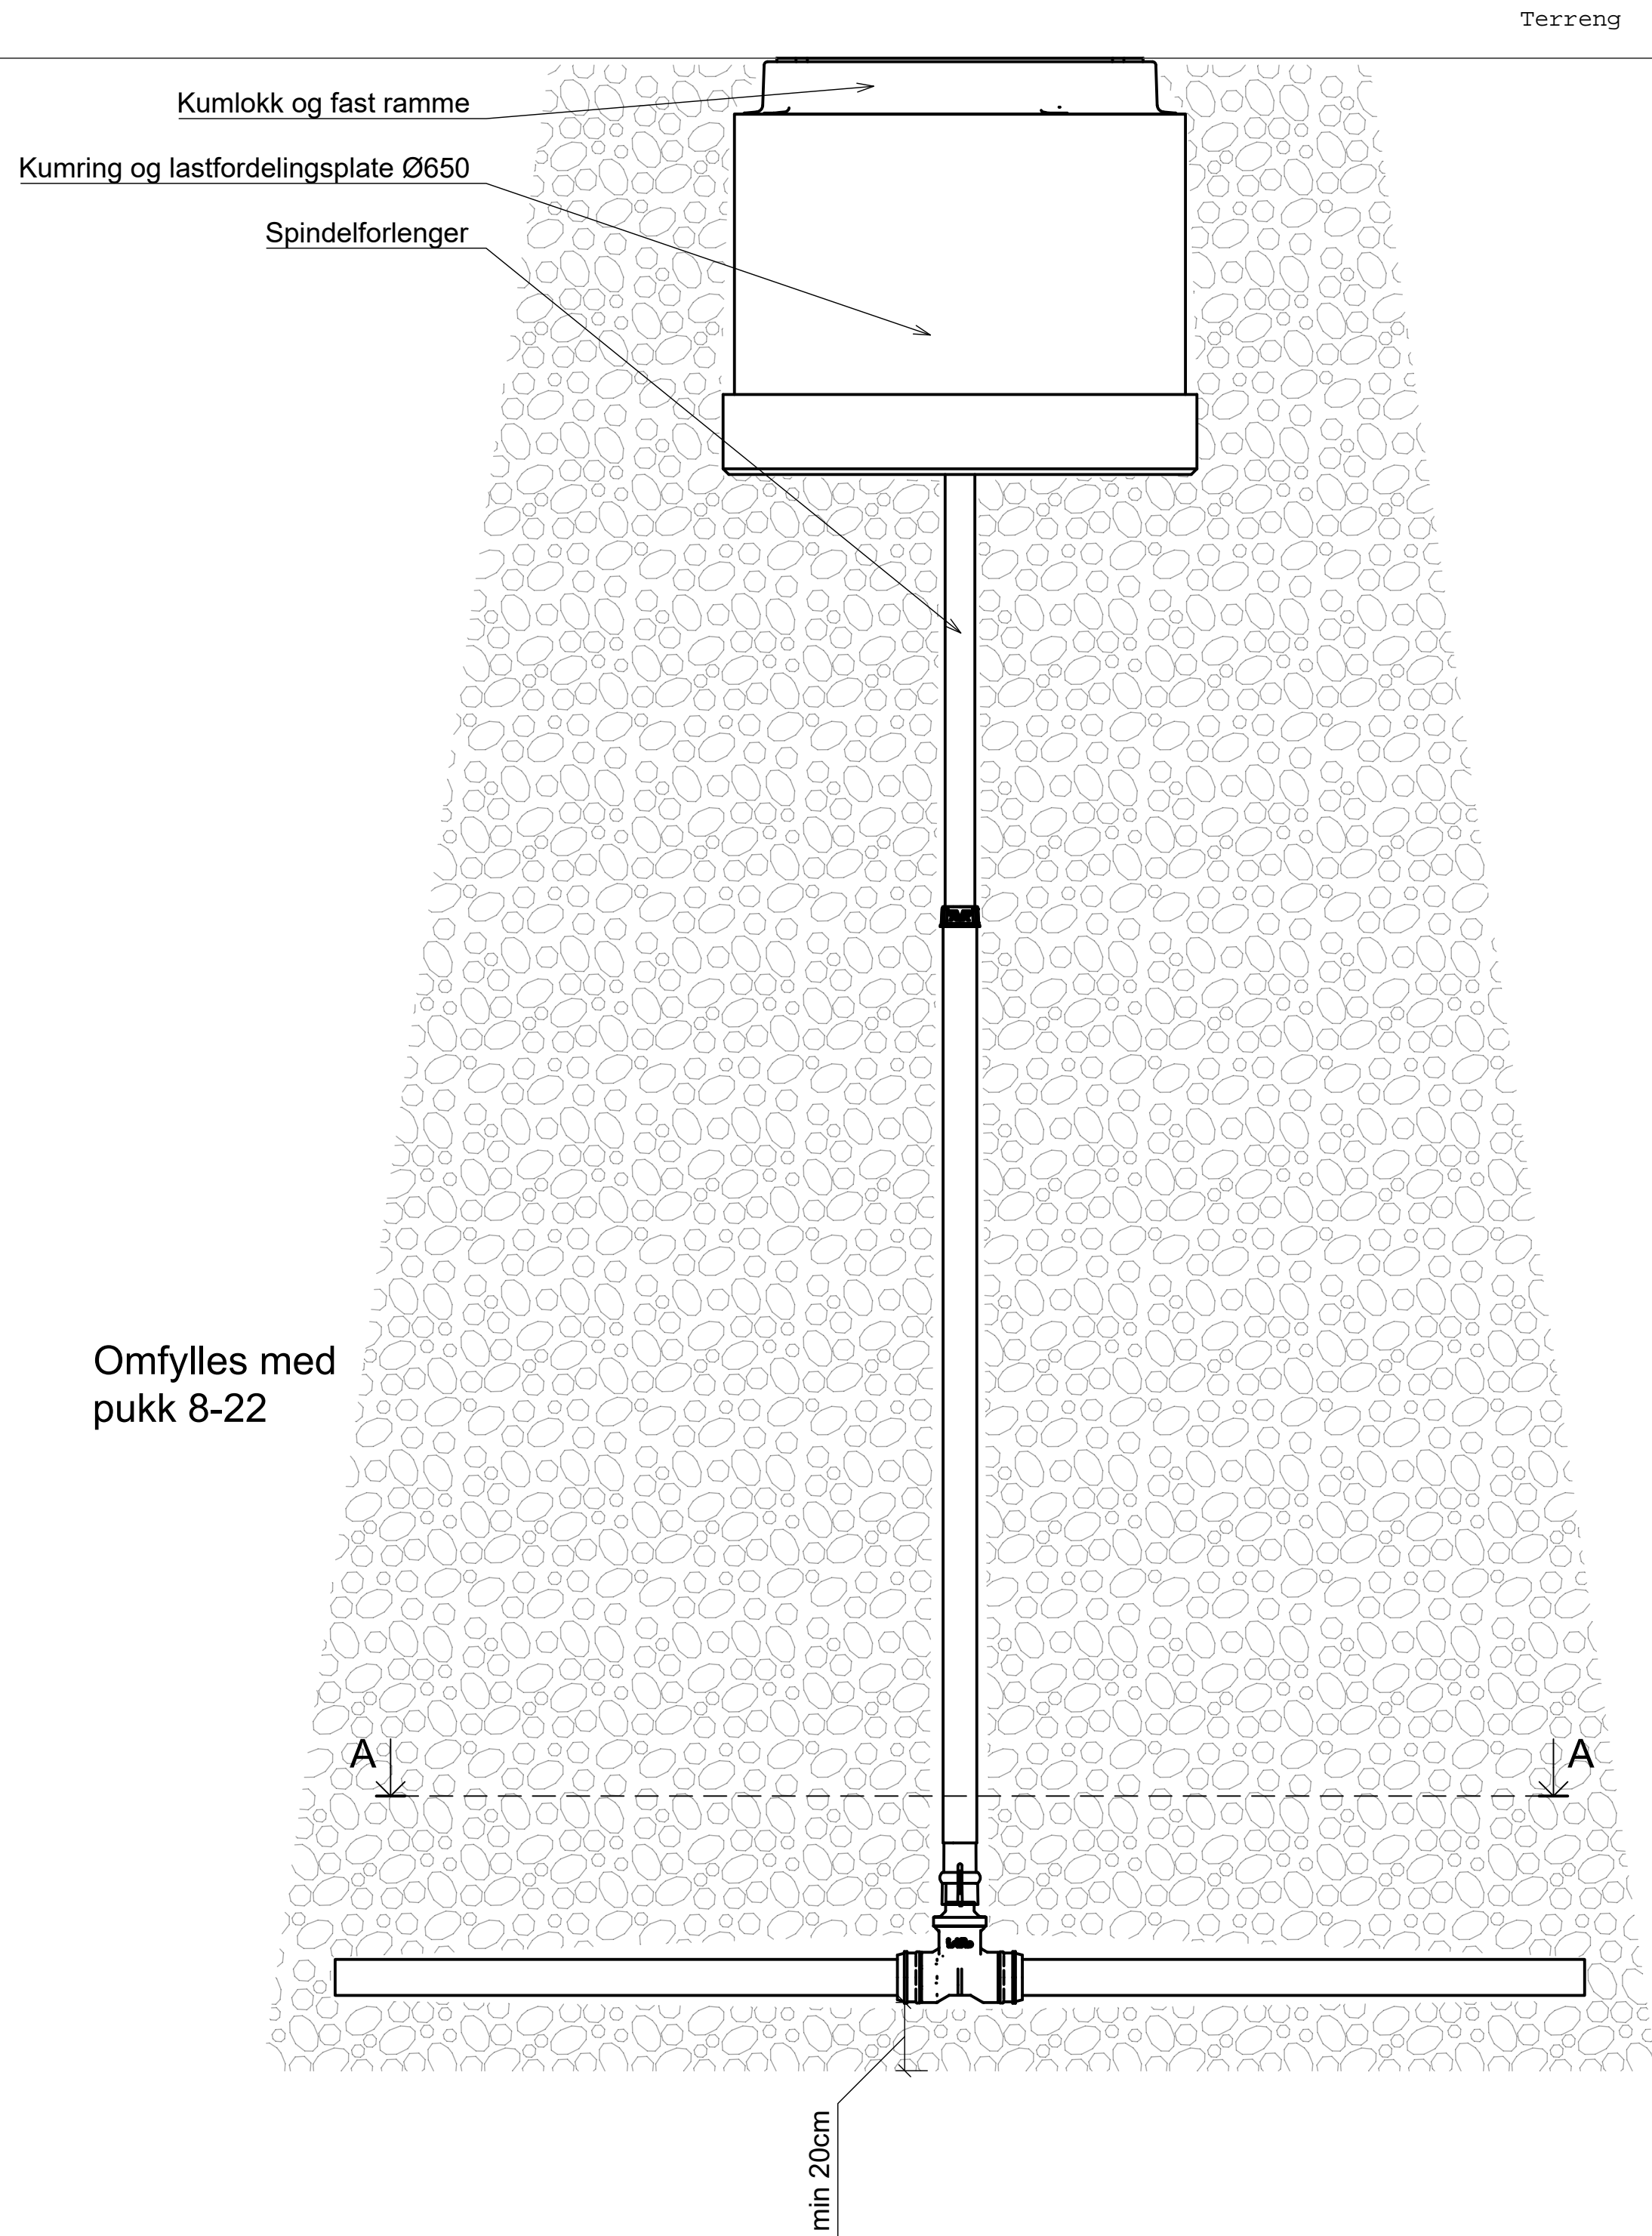

PE-vannledningen avsluttes med tett ende 2 m fra bakkekran, klar for fremtidig tilkobling av forbruker.

Bakkekran  
PE-gjengefittings  
VL PE100 40/50 SDR11

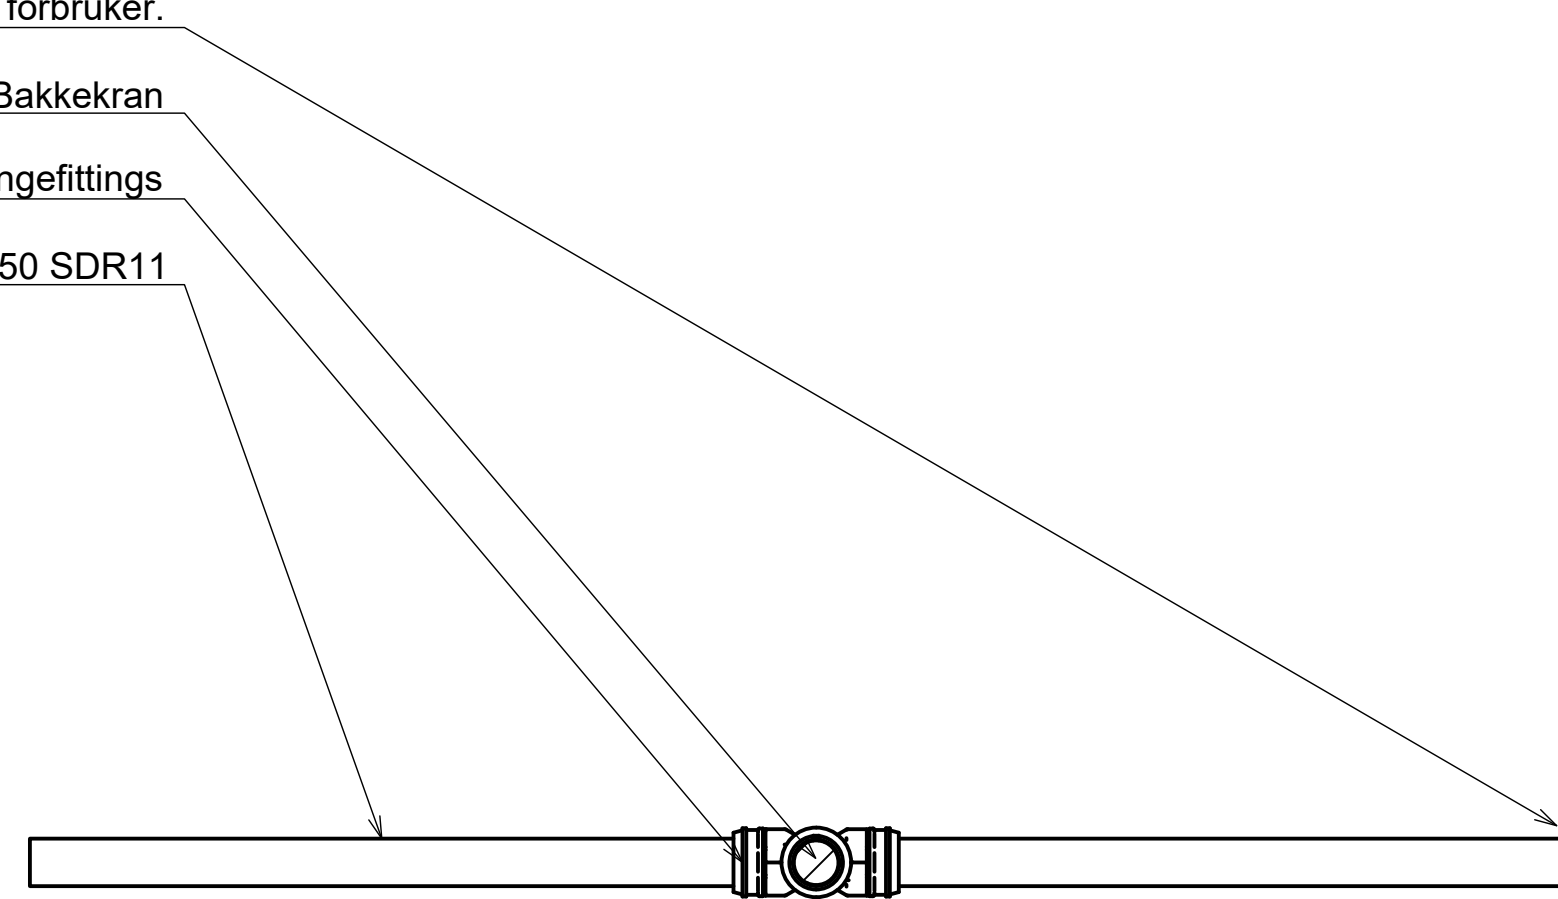

A-A (1:10)

ANBUDSTEGNING 2026-06-09

F01	2026-06-09	For anskaffelse	AndBau	KrJHo	KrJHo
Rev.	Dato	Beskrivelse	Utarbeidet	Flagkontroll	Godkjent
Dette dokumentet er utarbeidet av Norconsult AS som del av det oppdraget som fremgår nedenfor. Opphavsretten tilhører Norconsult AS. Dokumentet må bare benyttes til det formål som oppdragsavtalen beskriver, og må ikke kopieres eller gjøres tilgjengelig på annen måte eller i større utstrekning enn formålet tilsier.					Målestokk (gjelder A1)
Salangen kommune					1:10
Salangen L Labergshaugen VA Vann og avløp Prinsipptegning Bakkekran 40mm og 50mm					
Norconsult		Oppdragsnummer 52402841	Tegningsnummer Z-50-01	Revisjon F01	