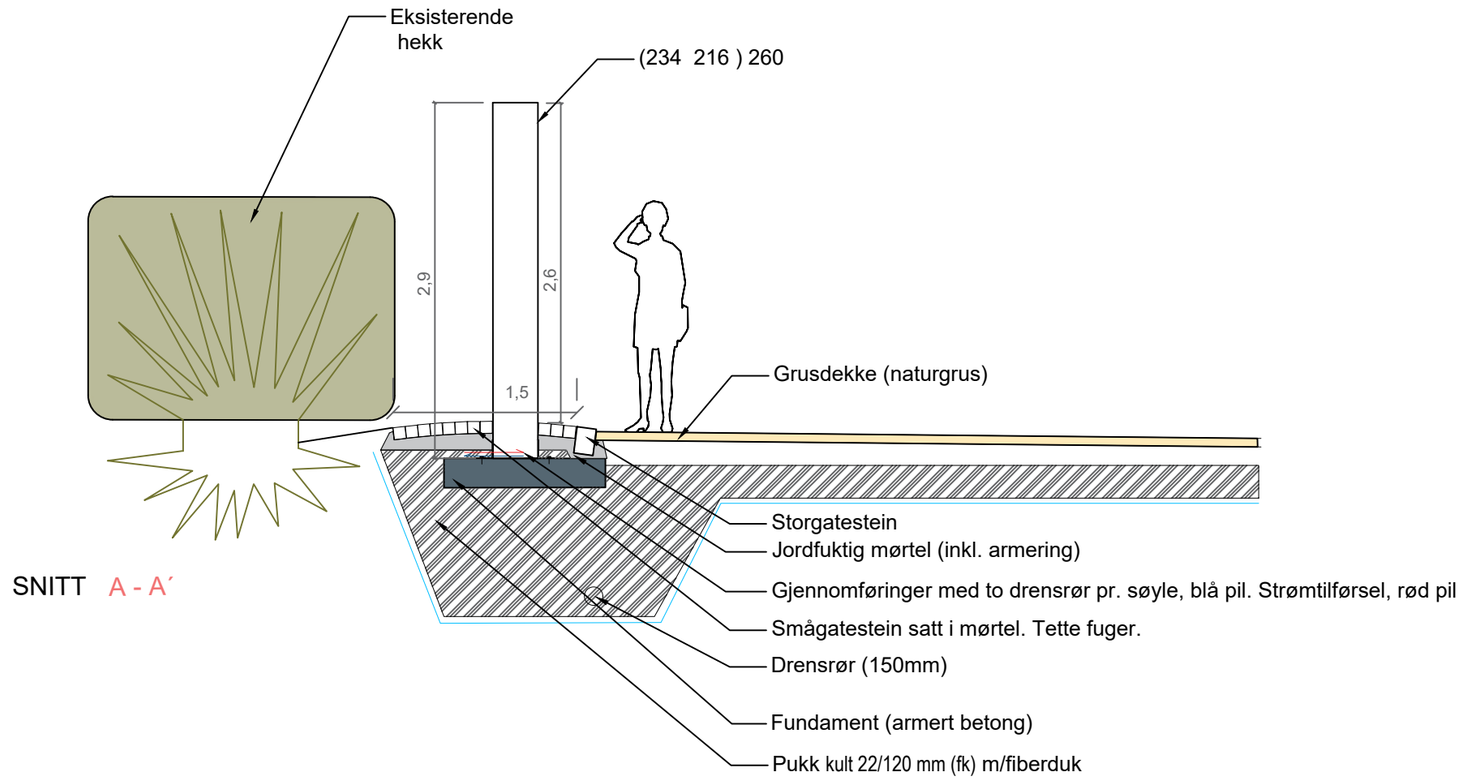

SNITT A - A´

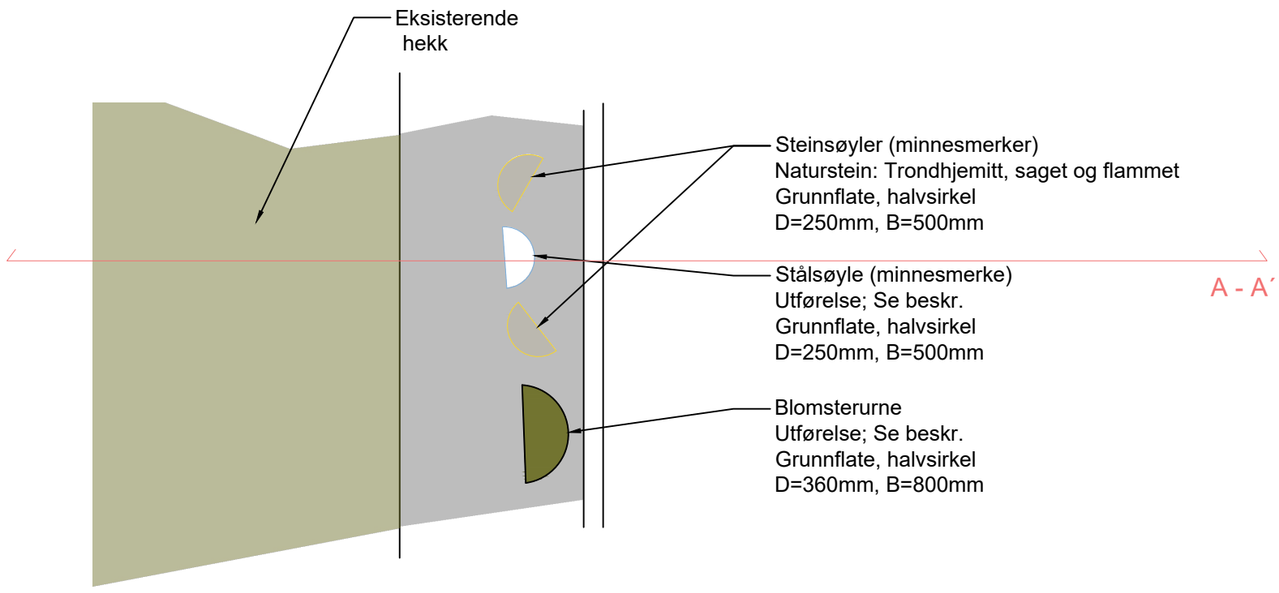

PLAN

Rev.	Revisjon gjelder	Rev.dato	Utarb.	Kontr.
A-01	Anbudstegning	05.06.26	SK	ØBE

Prosjekt
Leira gravplass
Minnelund

Gnr. / Bnr.

Oppdragsgiver
Kirkelig fellesråd i Trondheim

Oppdragstaker:
asplan viak

Prosjektfase
ANBUDSTEGNING

Dato	Oppdragsnr. AV	Koordinatsystem	Høydereferanse
05.06.26	640365-40	UTM32	NN2000

Utført av	Kontrollert av	Godkjent av	Målestokk	Format
SK	ØBE	ØBE	1:50	A3

Detalj
Prinsipp stålsøyler

Tegningsnummer
L J (Fag, Type) **003** (Et., Løpenr.)

Revisjon
A-01