



PLAN

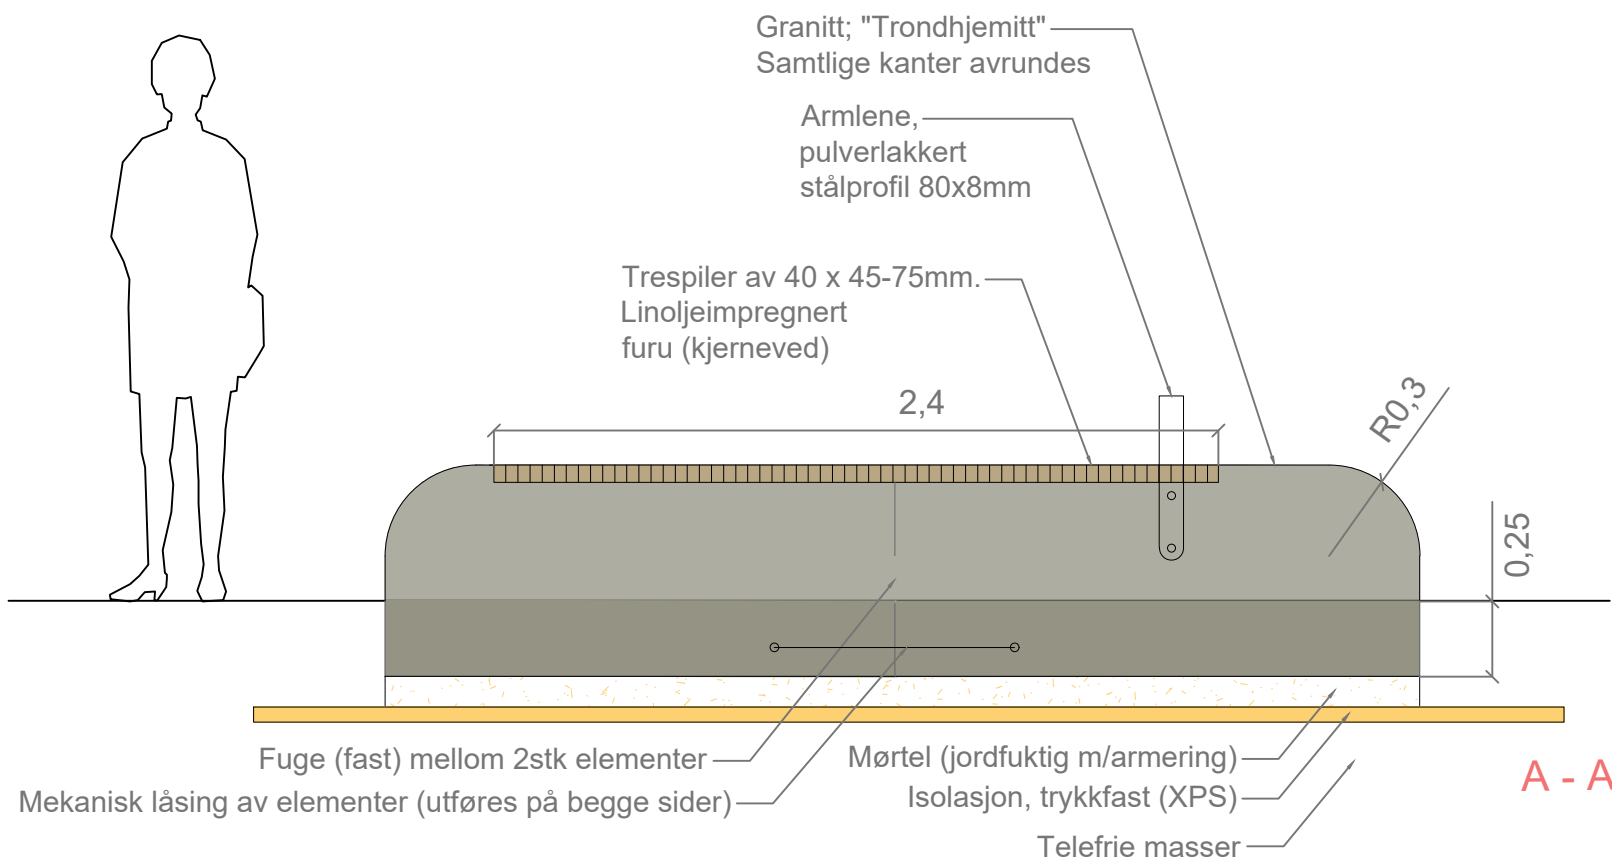

SNITT

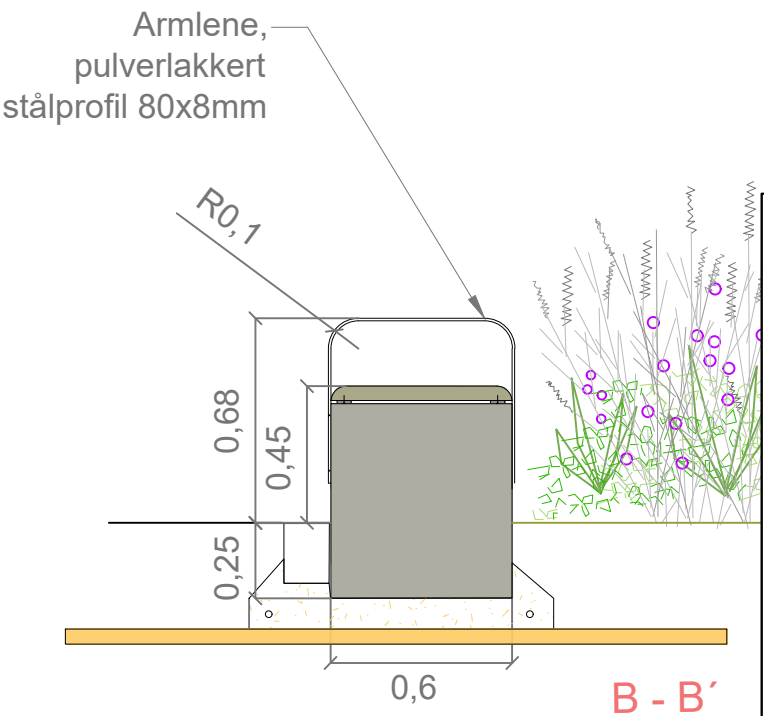

Rev.	Revisjon gjelder	Oppdragsnr. AV	640365-40	Koordinatsystem	UTM32	Høyderreferanse	NN2000
A-01	Anbudstegning	05.06.26	SK	ØBE			

Prosjekt	Leira gravplass Minnelund	Gnr. / Bnr.	
Oppdragsgiver	Kirkelig fellesråd i Trondheim	Oppdragstaker	asplan viak

Prosjektfase				
ANBUDSTEGNING				
Dato	Oppdragsnr. AV	Koordinatsystem	Høyderreferanse	
05.06.26	640365-40	UTM32	NN2000	
Utført av	Kontrollert av	Godkjent av	Målestokk	Format
SK	ØBE	ØBE	1:25	A3

Detalj				
Prinsipp benk				

Tegningsnummer	004	Revisjon	A-01
Fag	Type	Et.	Lepenr.