




Plan 01 - Armering  
1 : 50

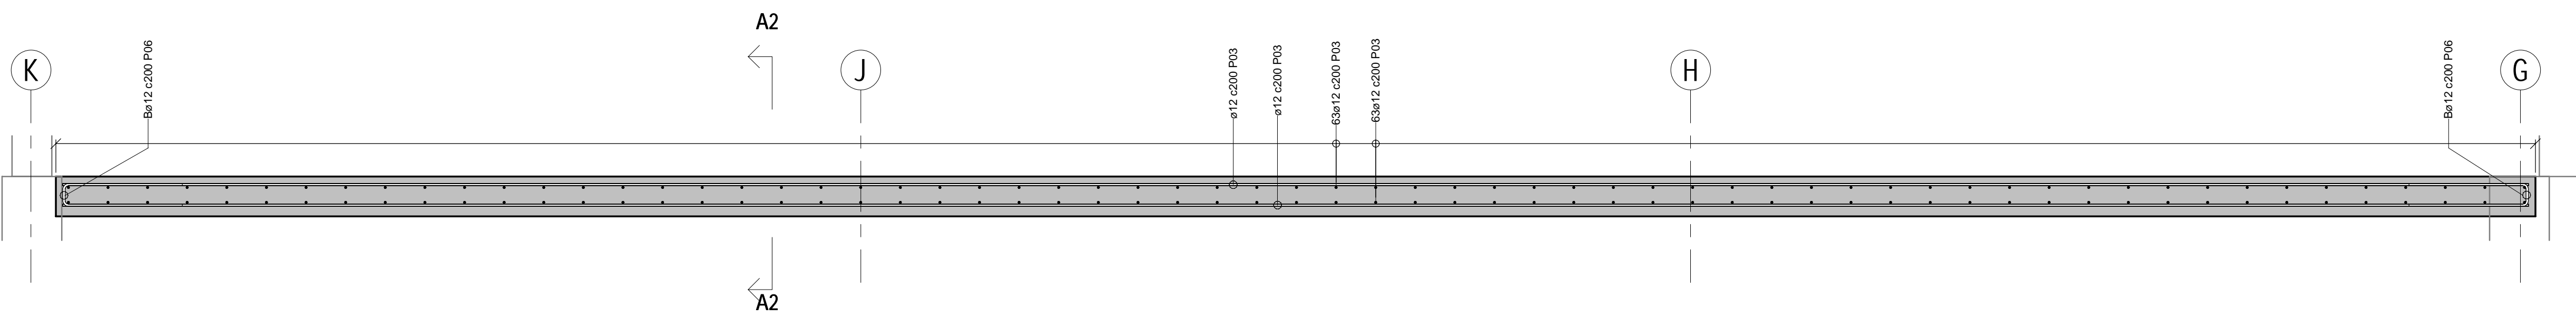


Snitt-A1  
1 : 20

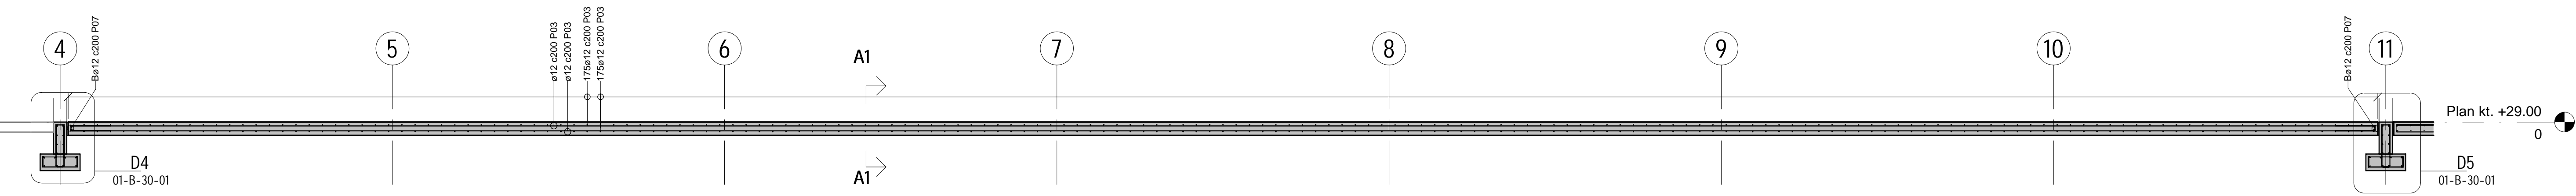


Snitt-A2  
1 : 50

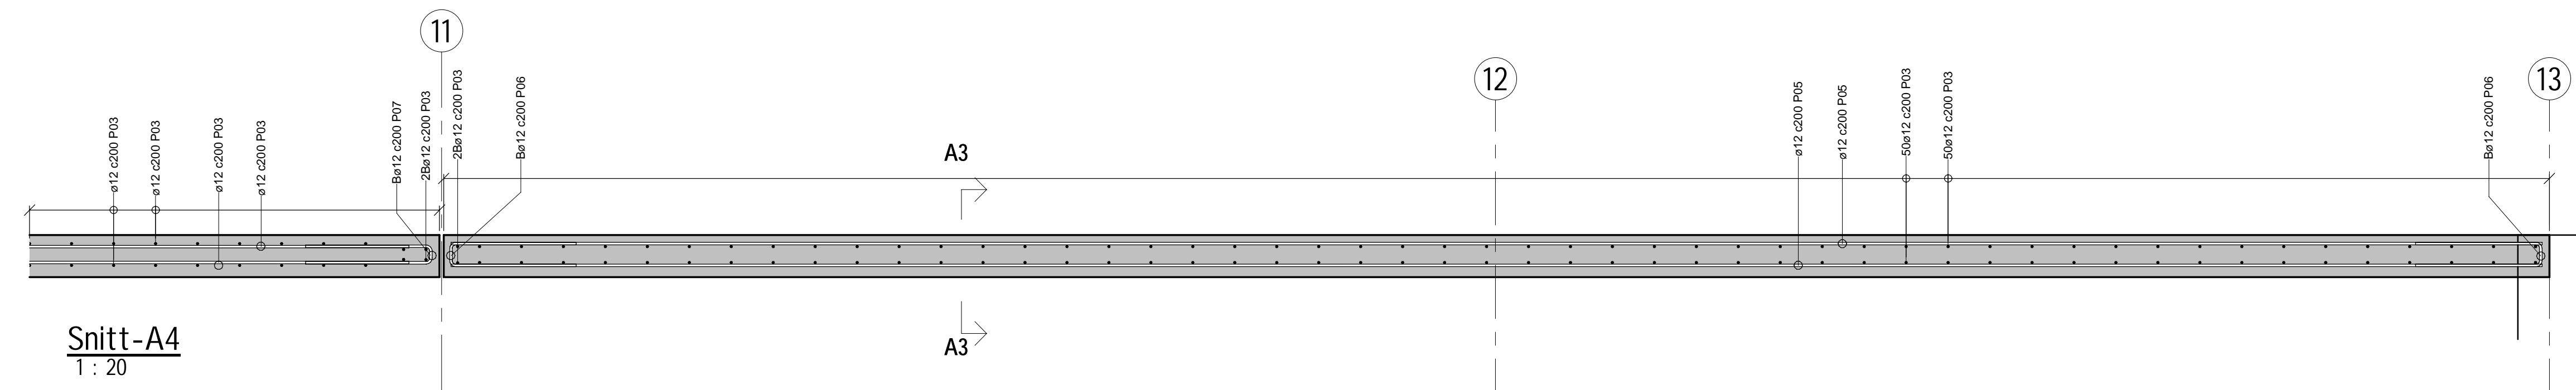


Snitt-A4  
1 : 20

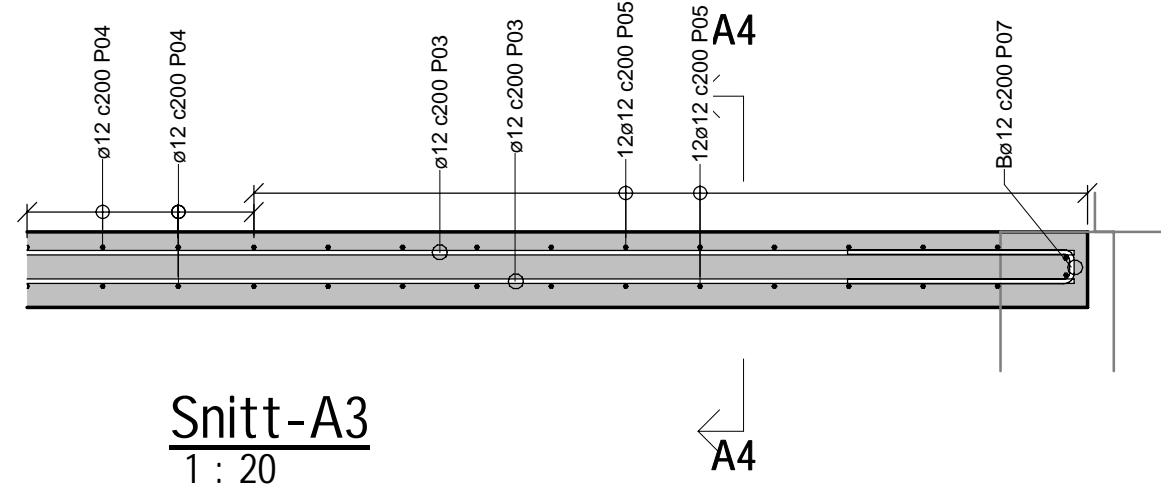

Snitt-A3  
1 : 20

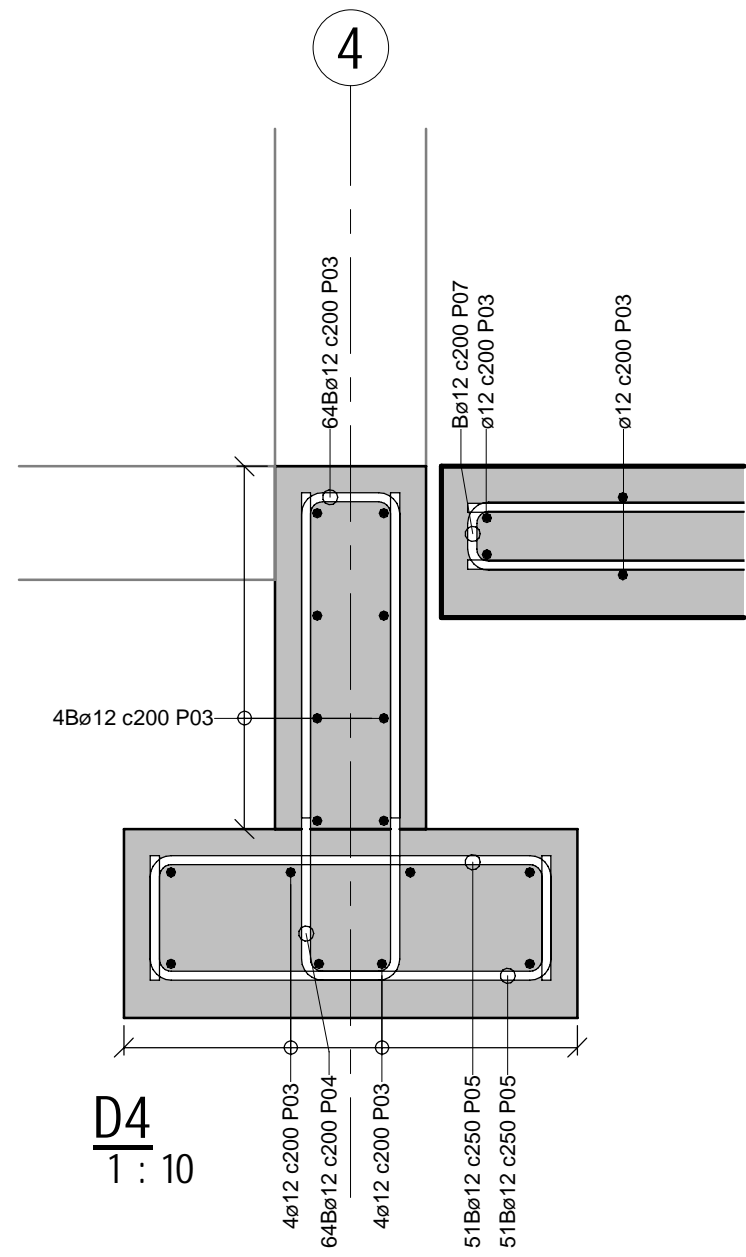

D4  
1 : 10

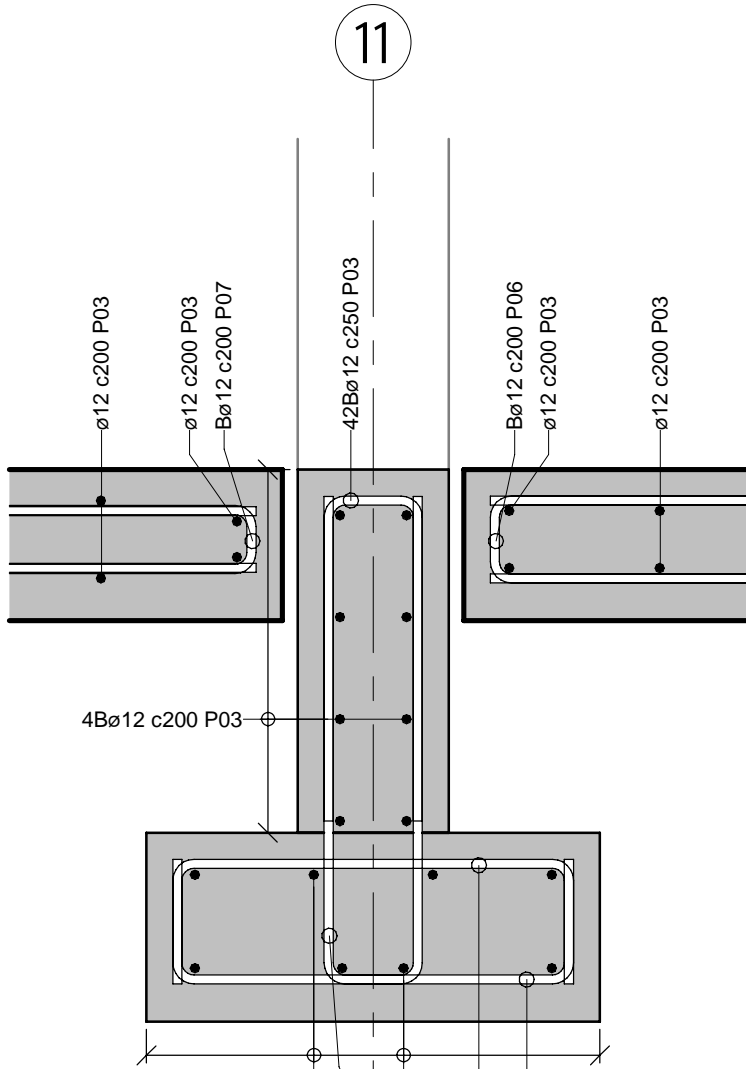

D5  
1 : 10

MERKNADER				
KRAV TIL UTFØRELSE OG TOLERANSER: NS3420, 4 utg., NS-EN 1090-2, NS-EN 13670				
Utførelsesklasse (kontrollklasse): 2				
Konstruksjonstoleranseklasse: 1				
Overflatetoleranseklasse: D				
Beskyttelse og herdeffekt: NS-EN 13670 PUNKT 8.5				
BETONG:				
Materialer	Fasthetekl.	Eksp.klasse	Miljøklasse	Kloridklasse
Fundamenter	B35	XC2	MF60	Cl. 0.1
Bunnplate	B35	XC2	MF60	Cl. 0.1
Overdekning				
Fundamenter - UK			Min. nom overdekning	Toleranse
Bunnplate - UK			50	± 10
Øvrige kanter			35	± 10
Armering			35	± 10
Forankrings- og skjøtelengder armering:				
B500NC				
-ø8	400mm			
-ø10	500mm			
-ø12	600mm			
-ø16	800mm			
-ø20	1000mm			
-ø25	1250mm			
-nett	2 ruter			

MERKNADER

- Armering kappes og tilpasses rundt hjørner/pelehoder og lignende.

Henvisninger:

01-B-20-01 - Plan og snitt akse 4-13, form

BL01 - Armering

BL03 - Fundament

A - Anbudstegning		HSS		27.03.2026
Rev	Ending	Utømt	Kontroll	Dato
Oppdragsnavn		Oppdragsnavn		Prosjekt
Etapp	Fig	Systemkode	Tagg type	Løpnr.
01	B	30	01	D0159210
<p><input type="radio"/> ARK:</p> <p><input type="radio"/> LARK:</p> <p><input type="radio"/> LARK:</p> <p><input type="radio"/> PGK:</p> <p><input type="radio"/> RB:</p> <p><input type="radio"/> RV:</p> <p><input checked="" type="radio"/> RE: ARRY</p> <p><input type="radio"/> RBR:</p> <p><input type="radio"/> RG:</p> <p><input type="radio"/> RA:</p>				
Løpnr. fig				
Prosjekt: Skogmo VGS settingskader				
Tilskudd: Telemark fylkeskommune				
AFRY				
Oppdragsnavn adresse 1				
Oppdragsnavn adresse 2				
Plan og snitt, armering				
Etapp	Fig	Systemkode	Tagg type	Løpnr.
01	B	30	01	A