




WC, Plan 1 - Form
1 : 20

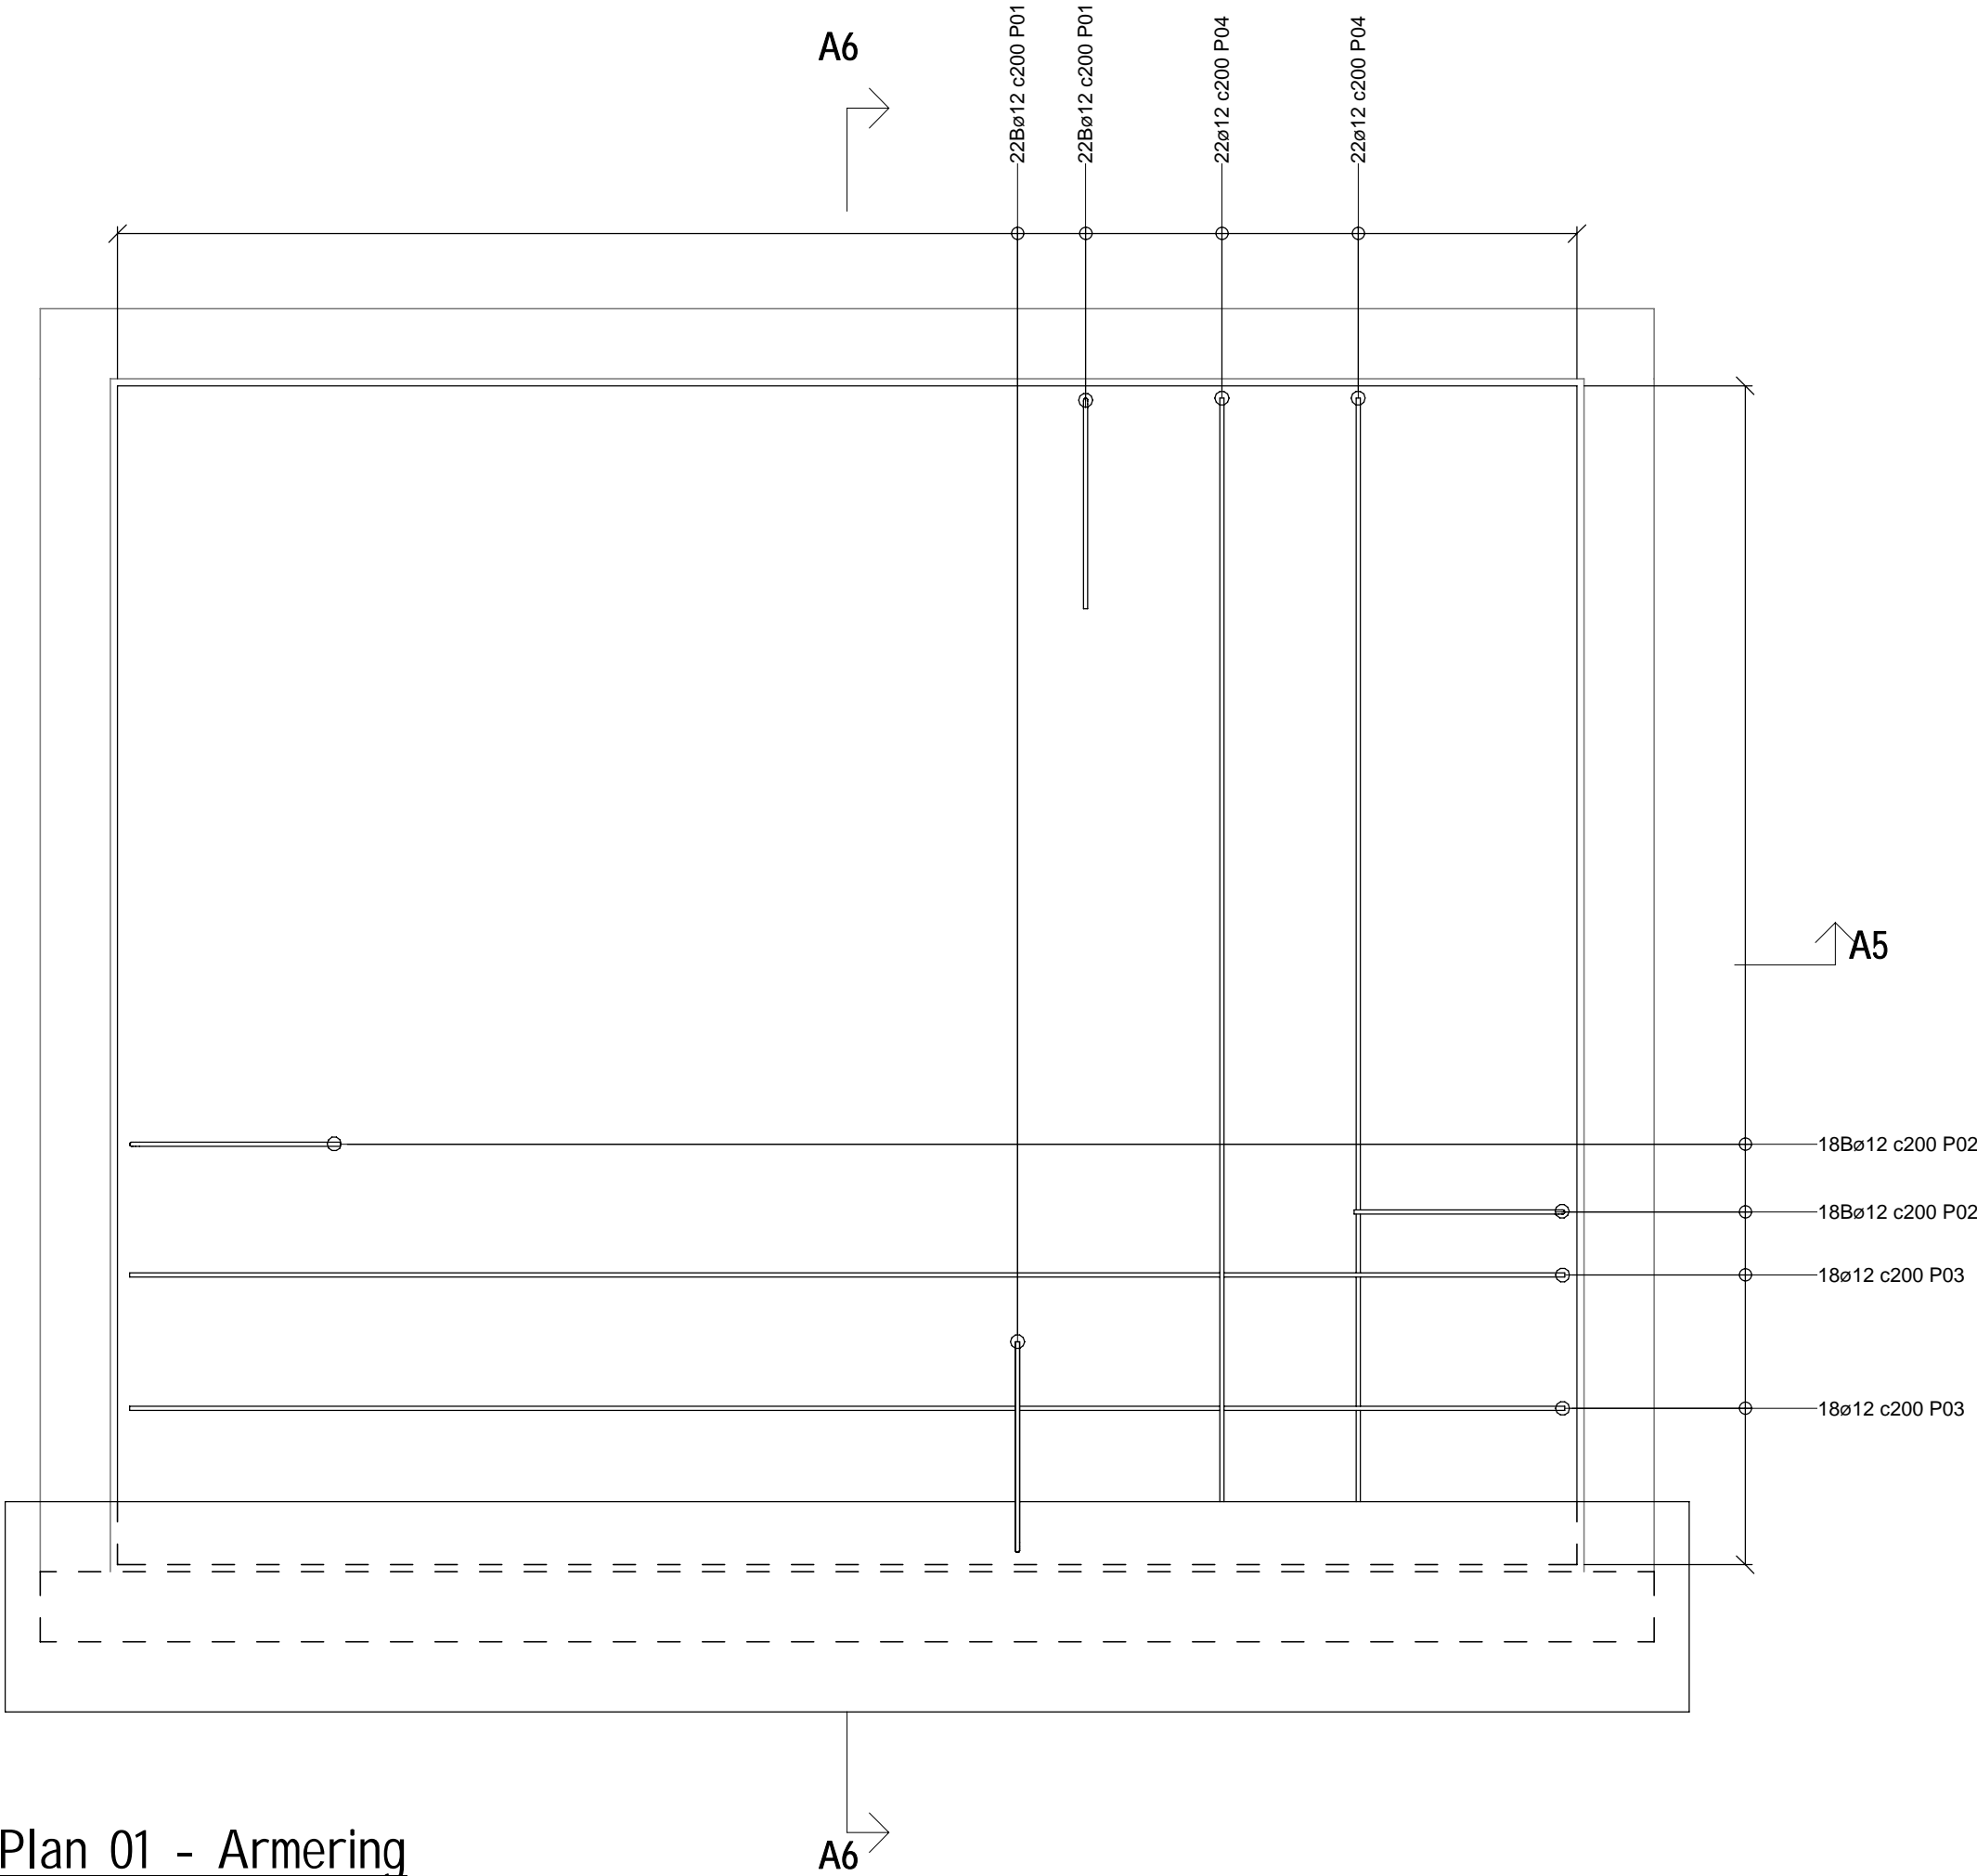


WC, Plan 01 - Armering
1 : 20

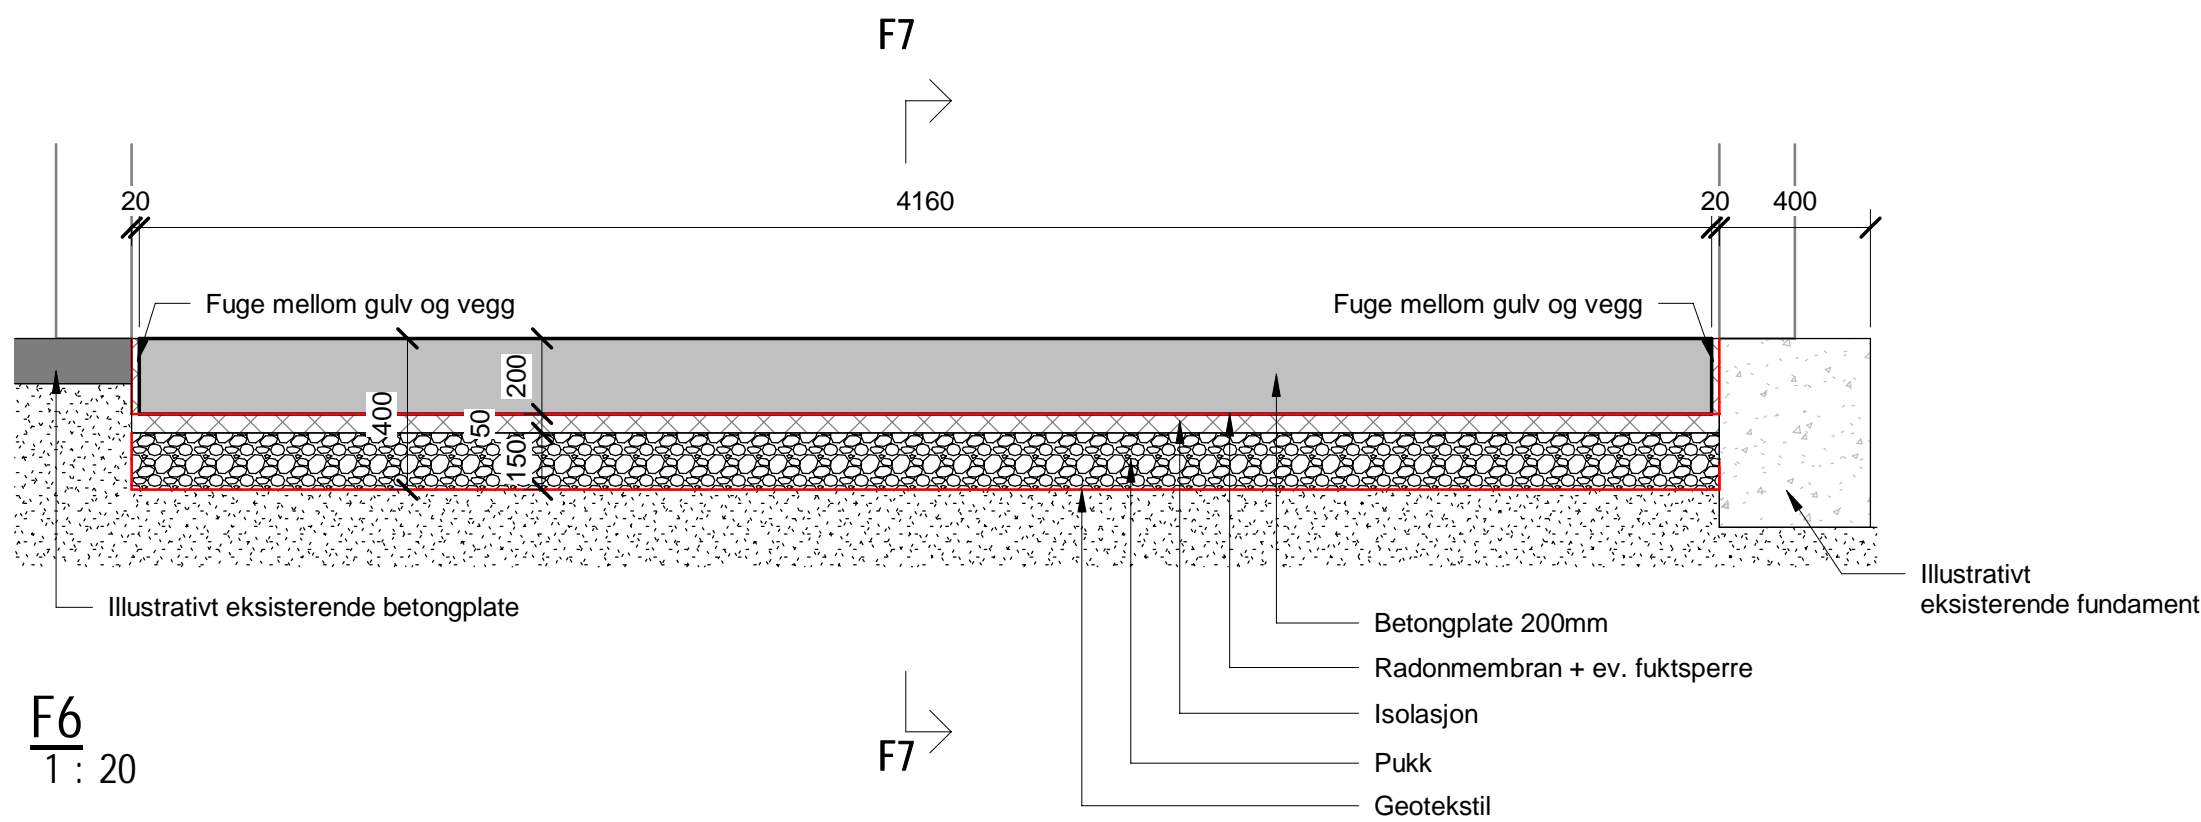


F6
1 : 20

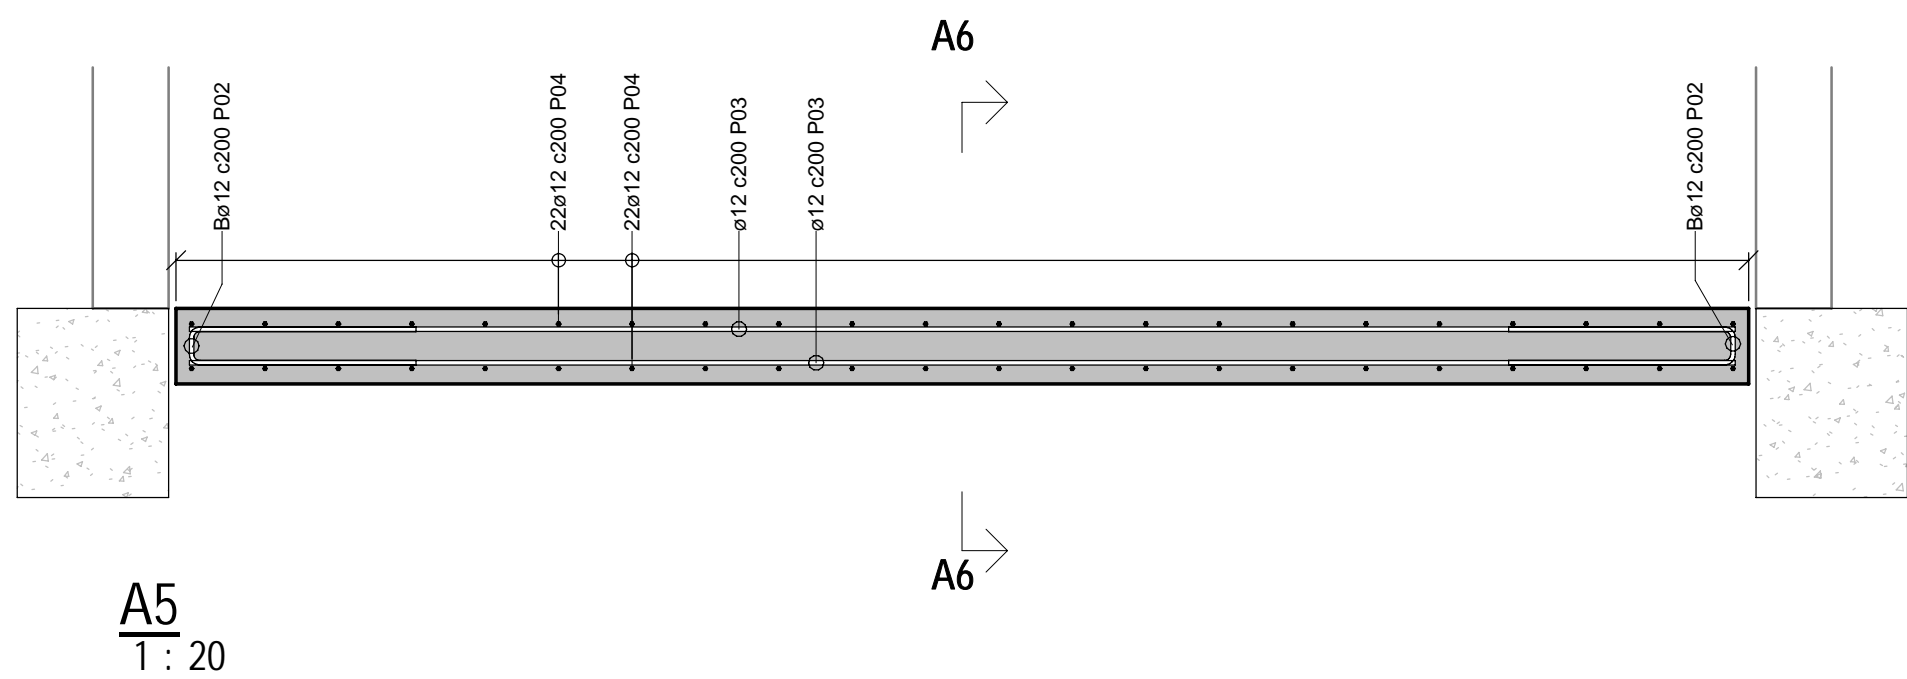

A5
1 : 20

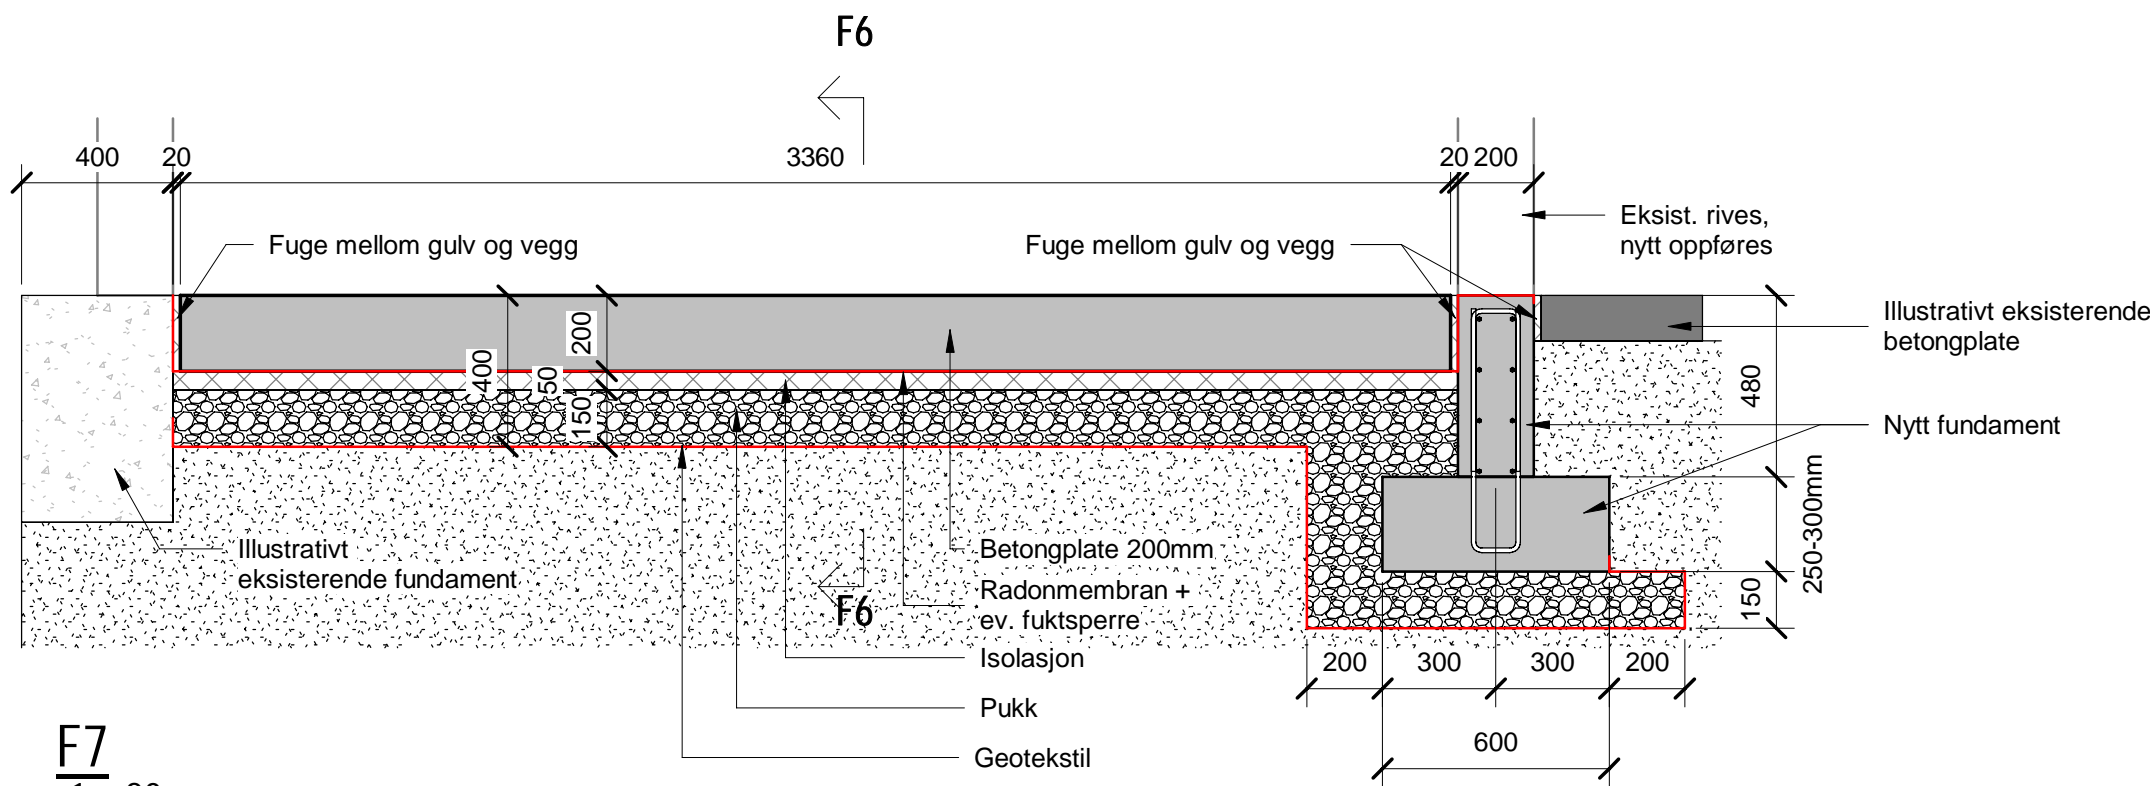

F7
1 : 20

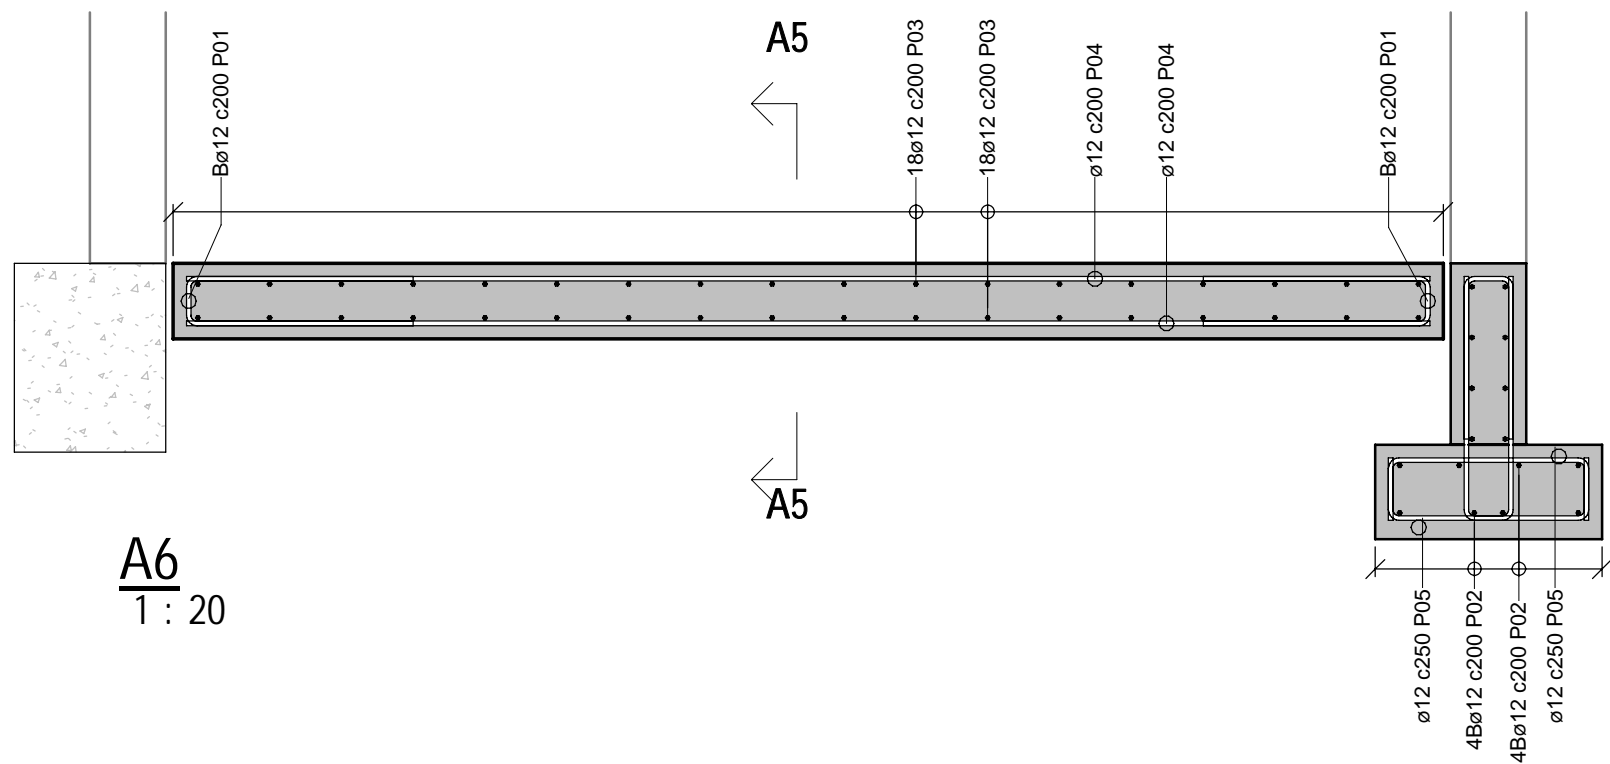

A6
1 : 20

MERKNADER				
KRAV TIL UTFØRELSE OG TOLERANSER: NS3420, 4 utg., NS EN-1090-2, NS-EN13670				
Utførelsesklasse (kontrollklasse):		2		
Konstruksjonstoleranseklasse:		1		
Overflatetoleranseklasse:		D		
Beskyttelse og herdetiltak:		NS-EN 13670 PUNKT 8.5		
BETONG:				
Materialer	Fasthetekl.	Eksp.klasse	Miljøklasse	Kloridklasse
Fundamenter	B35	XC2	MF60	Cl. 0.1
Bunnplate	B35	XC2	MF60	Cl. 0.1
Overdekning			Min. nom overdekning	Toleranse
Fundamenter - UK			50	± 10
Bunnplate - UK			35	± 10
Øvrige kanter			35	± 10
Armering		B500NC		
Forankrings- og skjøtelengder armering:				
-ø8			400mm	
-ø10			500mm	
-ø12			600mm	
-ø16			800mm	
-ø20			1000mm	
-ø25			1250mm	
-nett			2 ruter	
Merknader:				
ALLE MÅL MÅ KONTROLLERES OG VERIFISERES FØR ARBEIDENE UTFØRES				
- Riving og tilrettelegging for nytt gulv skal utføres forsiktig uten at det påfører skade på bærende- eller andre konstruksjoner.				
- Isolasjon under nytt gulv kan med fordel legges lagvis, men i forbant Trykkfast isolasjon skal benyttes med trykkfasthet min. 250 i korttidslast				
- Pukklag kan bygges opp med f.eks. fraksjoner i størrelse 16-32. Det anbefales at traubunn normalkomprimeres, og samme komprimeringsutstyr kan benyttes for nestelag.				
- Vegg i vest(langs korridor) rives og nytt fundament og vegg settes opp. Nytt fundament kan utføres som plasstøp eller som f.eks. prefabriert ringmurselementer.				
Henvisninger:				
BL02 - WC armering				
BL03 - Fundament				

A	Anbudstegning	HSS	27.03.2026
Rev	Endring	Utført	Kontr.
Tegningsnummer			Prosjektnr.
Etaasje	Fag	Systemkode	Tegn.type
01	B	20	02
01 B 20 02			D0159210
Lokasjons fig.			
Prosjekt: Skogmo VGS settningskader			
Gnr xxx / Bnr xxx			
Tilakshaver: Telemark fylkeskommune			
Oppdragsgivers adresse 1			
Oppdragsgivers adresse 2			
AFRY			
Lilleakerveien 8, 0253 Oslo			
Tet: 24 10 10 10			
Fase: ANBUDSTEGNING		Ansvarlig: HSS	Tegnet: HSS
Prosjekt nr: D0159210		Dato: 27.03.2026	Målestokk: As
			Format: A1
indicated			
WC - Plan og snitt, form og armering			
Etaasje	Fag	Systemkode	Tegn.type
01	B	20	02
			Rev.
			A