



Plan 1, Bygg J

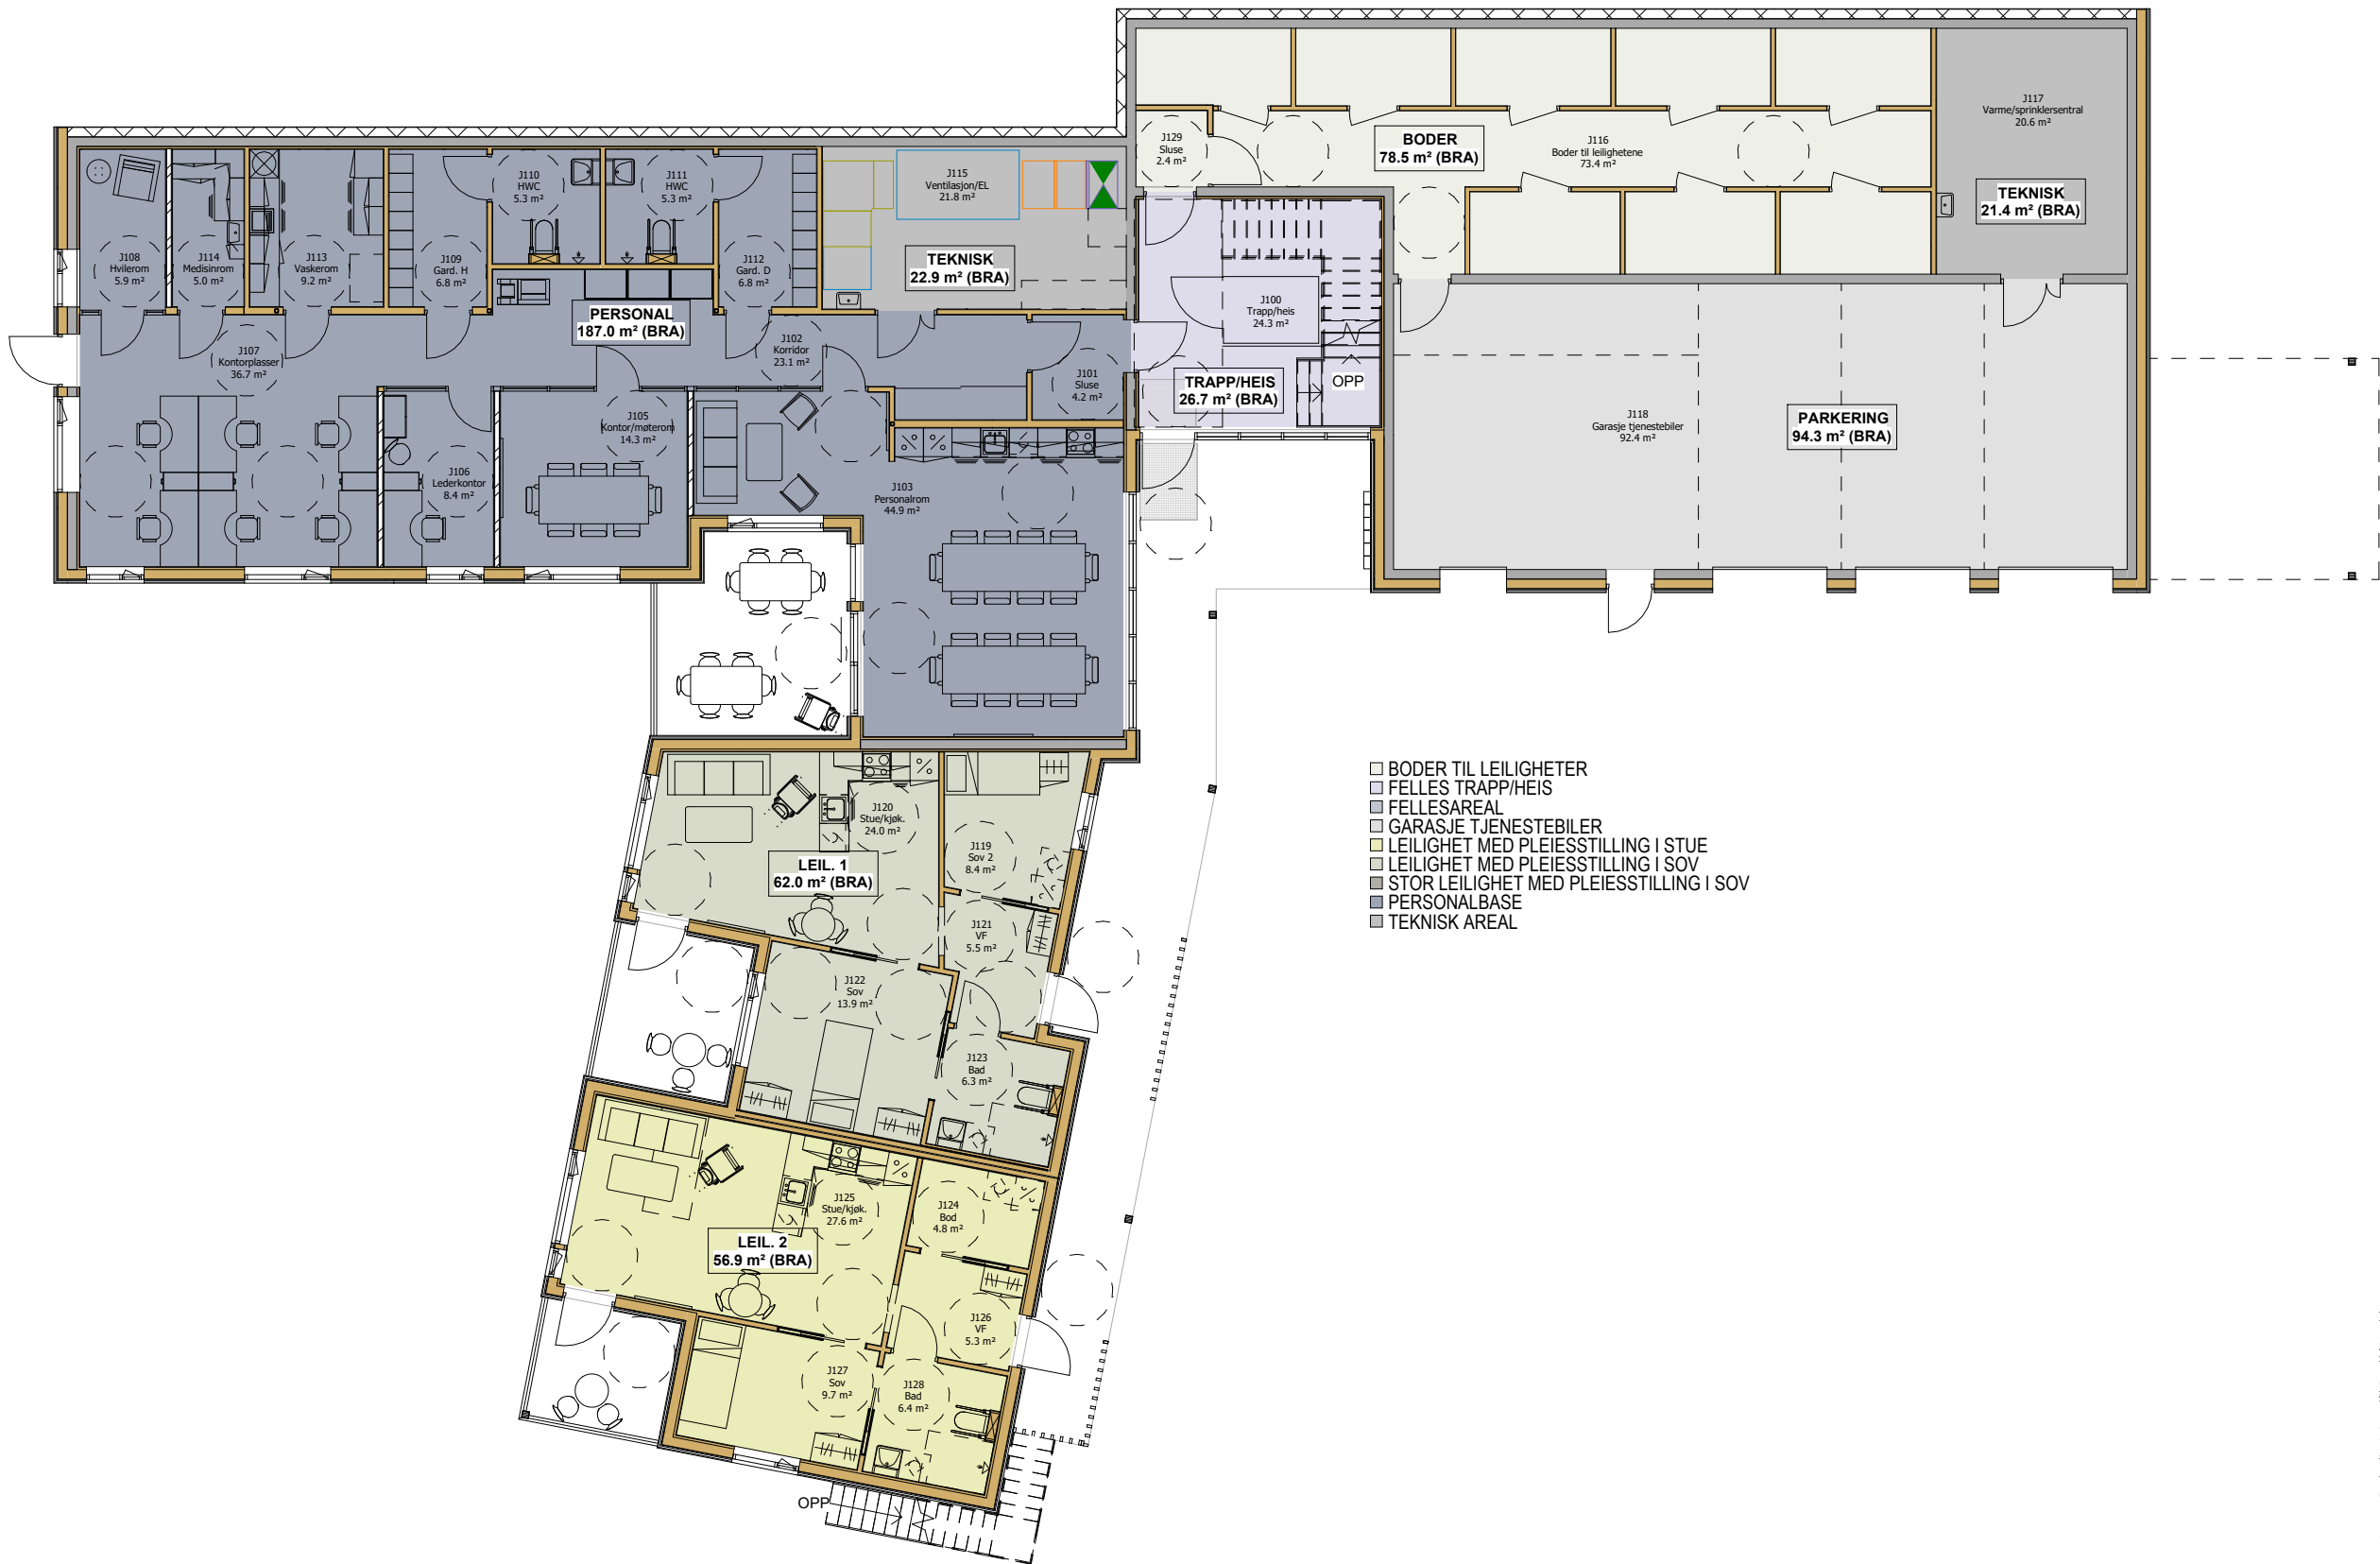

- BODER TIL LEILIGHETER
- FELLES TRAPP/HEIS
- FELLESAREAL
- GARASJE TJENESTEBILER
- LEILIGHET MED PLEIESSTILLING I STUE
- LEILIGHET MED PLEIESSTILLING I SOV
- STOR LEILIGHET MED PLEIESSTILLING I SOV
- PERSONALBASE
- TEKNISK AREAL

Revisjon	Revisjonstekst	Rev. av	Rev. dato
----------	----------------	---------	-----------

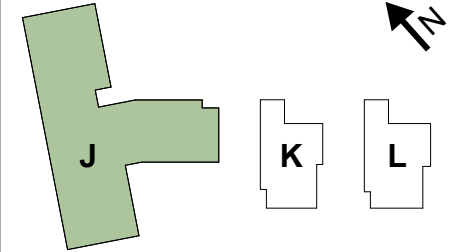

L	LARK	Nordplan AS
V	VVS	Norconsult AS
F	Brann	Nordplan AS
E	Elektro	Norconsult AS
B	Byggeteknikk	Nordplan AS
A	Arkitekt	Nordplan AS
Fagkode	Fag	Aktør

nordplan.			
Tiltakshavar Lom kommune			
Tiltak Røyskattlie 18			
Teikning av Oversiktsplan 1, Bygg J		Teikna av: 09.06.2026 KHF Sist kontrollert: 15.05.2026 LM Sjekkliste: MAKS	
Teikning type Anbudsgrunnlag		Gardsnr: 70 Bruksnr: 130/184 Festennr: Kommune: Lom	
Mål 1 : 150	Prosj.nr. 240471	Teikn.nr. A25.01-J	Ark A3