



Plan 2, Bygg J

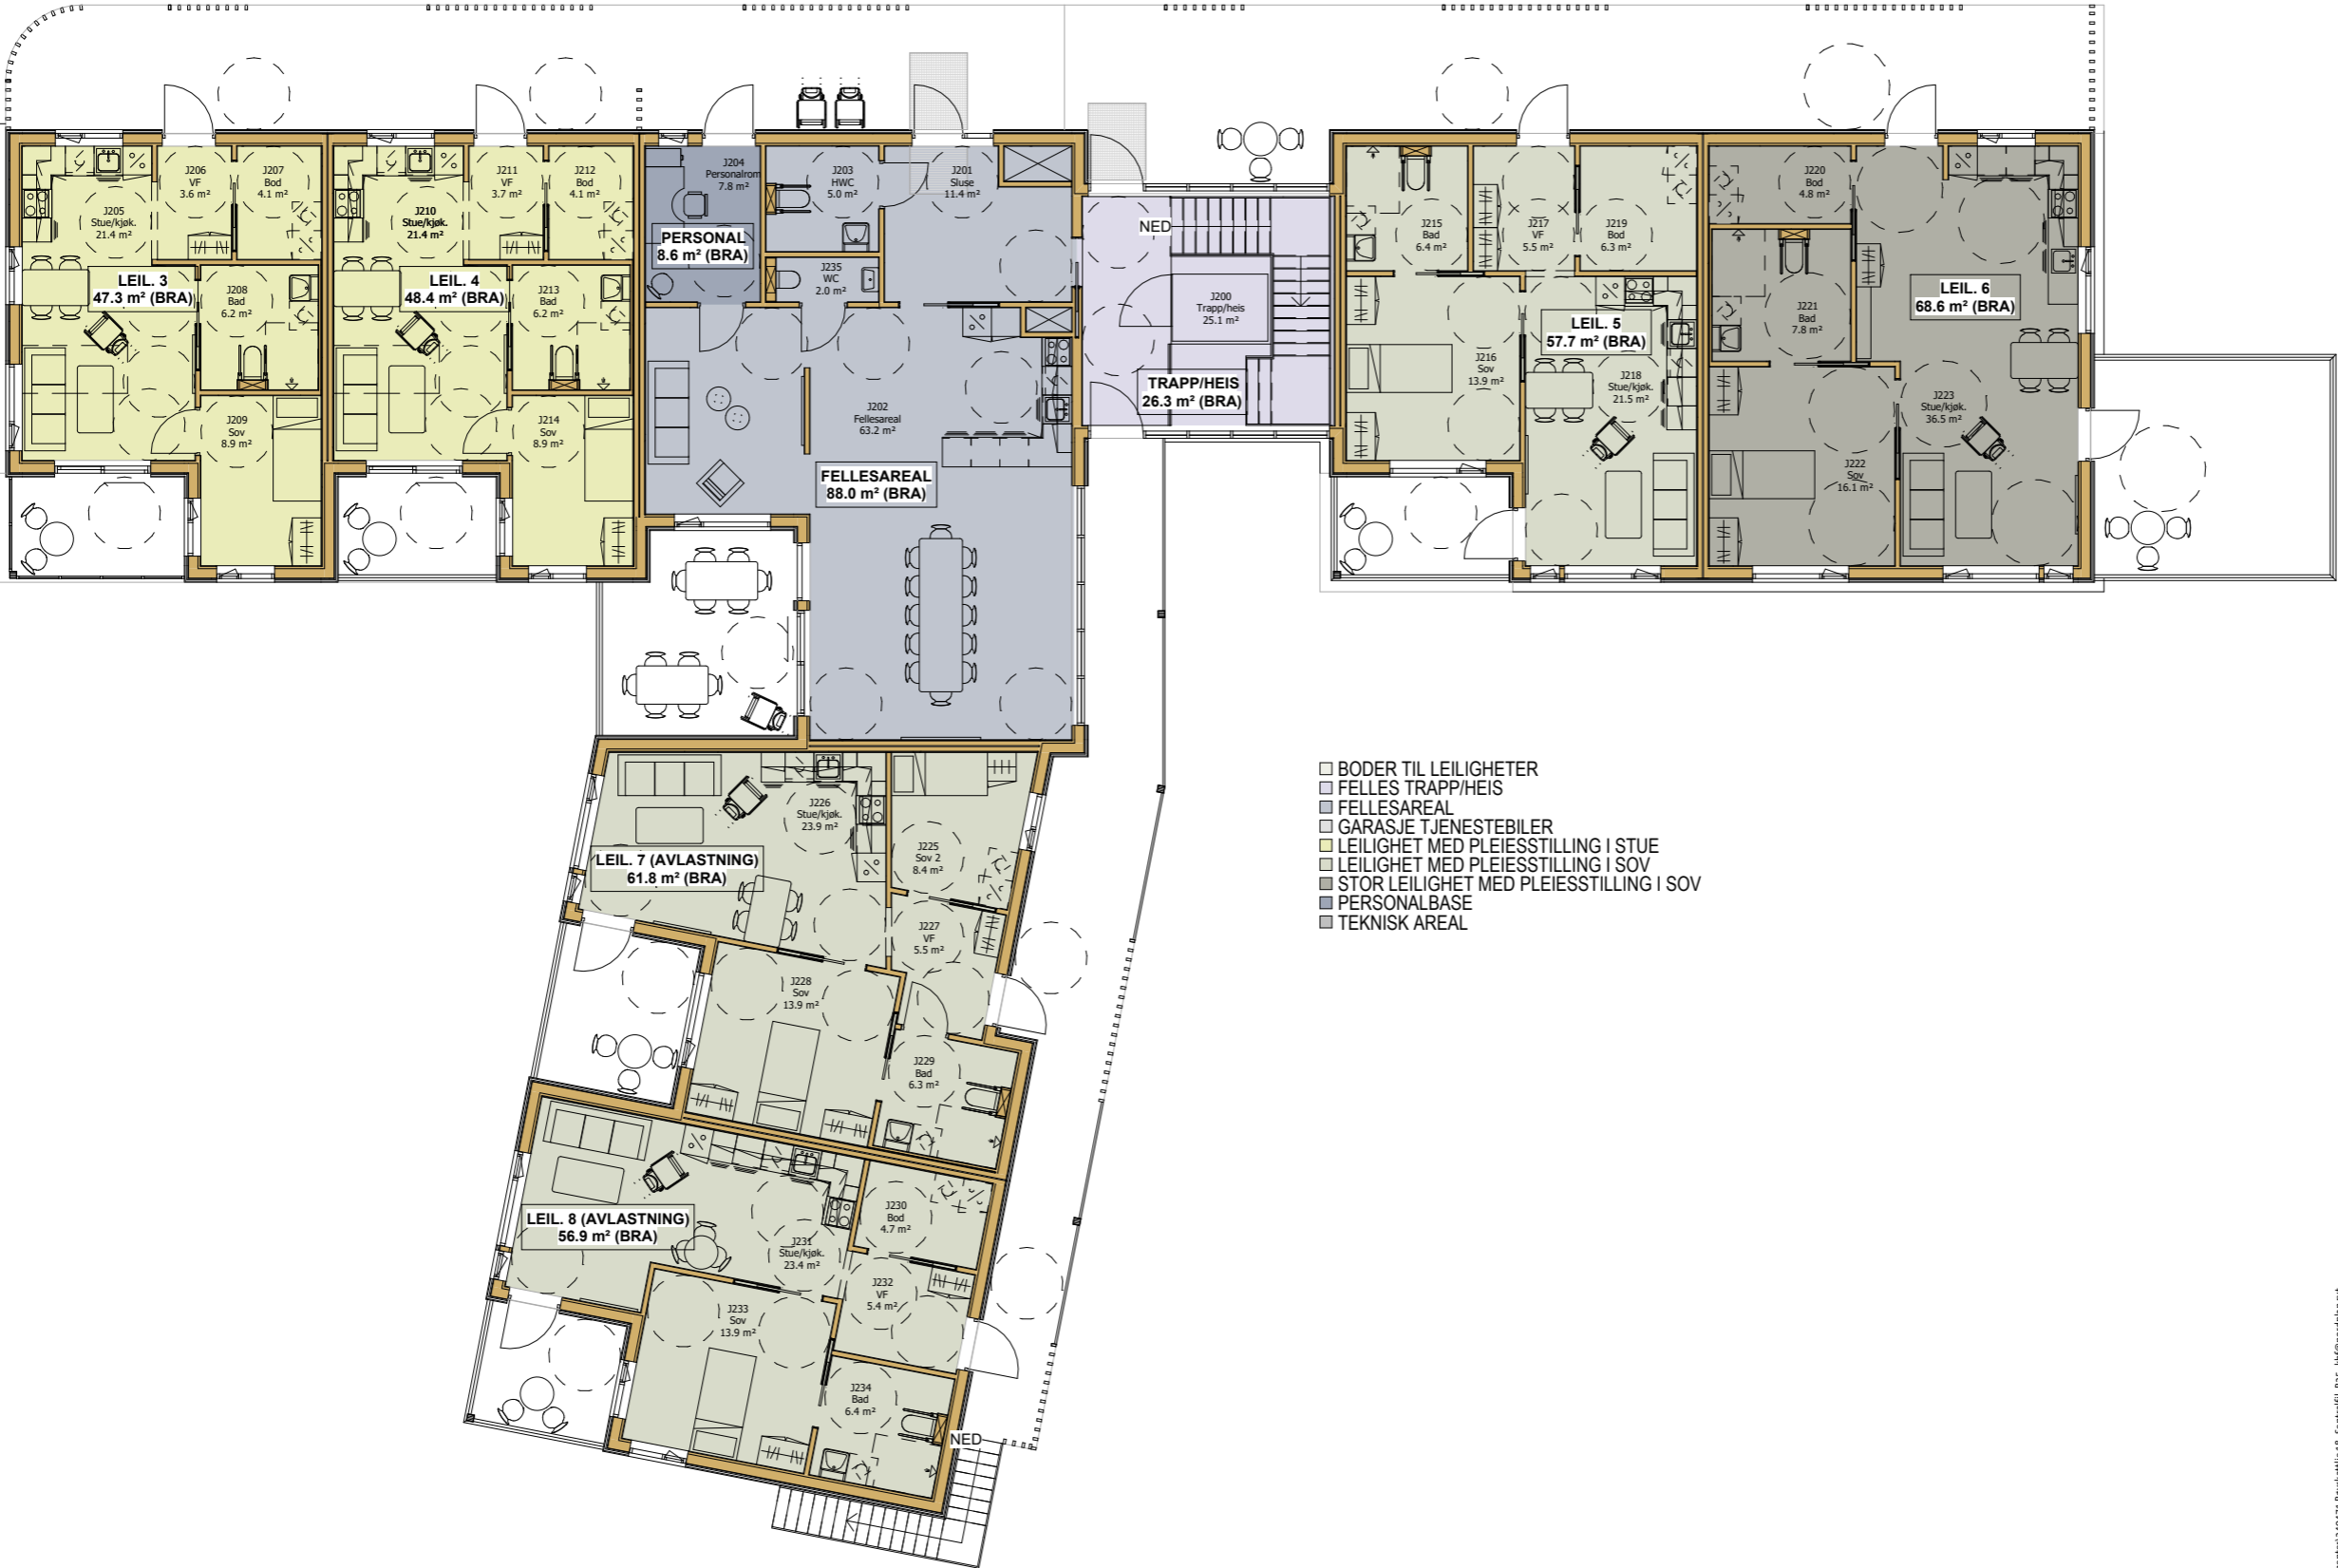

- BODER TIL LEILIGHETER
- FELLES TRAPP/HEIS
- FELLESAREAL
- GARASJE TJENESTEBILER
- LEILIGHET MED PLEIESSTILLING I STUE
- LEILIGHET MED PLEIESSTILLING I SOV
- STOR LEILIGHET MED PLEIESSTILLING I SOV
- PERSONALBASE
- TEKNISK AREAL

Revisjon	Revisjonstekst	Rev. av	Rev. dato
----------	----------------	---------	-----------

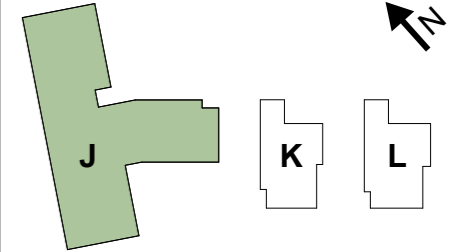

L	LARK	Nordplan AS
V	VVS	Norconsult AS
F	Brann	Nordplan AS
E	Elektro	Norconsult AS
B	Byggeteknikk	Nordplan AS
A	Arkitekt	Nordplan AS
Fagkode	Fag	Aktør

Tiltakshavar		Tiltak	
Lom kommune		Røyskattlie 18	
Teikning av		Teikna av:	
Oversiktsplan 2, Bygg J		09.06.2026 KHF	
Anbudsgrunnlag		Sist kontrollert:	
		15.05.2026 LM	
		Sjekkliste:	
		MAKS	
Teikning type		Gardsnr:	
		70	
		Bruksnr:	
		130/184	
		Festnr:	
		Kommune:	
		Lom	
Mål	Proj.nr.	Teikn.nr.	Ark
1 : 150	240471	A25.02-J	A3