




Snitt 1, Bygg J
1 : 100

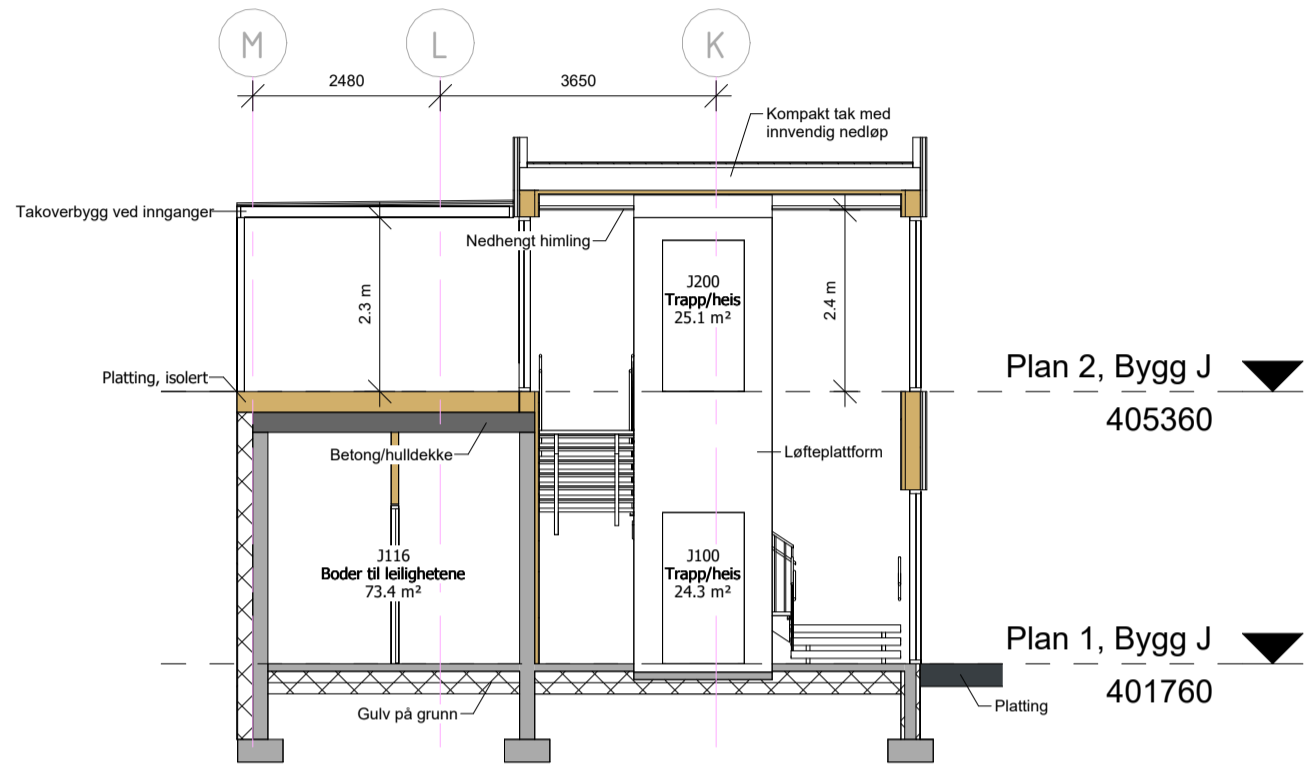

Snitt 2, Bygg J
1 : 100

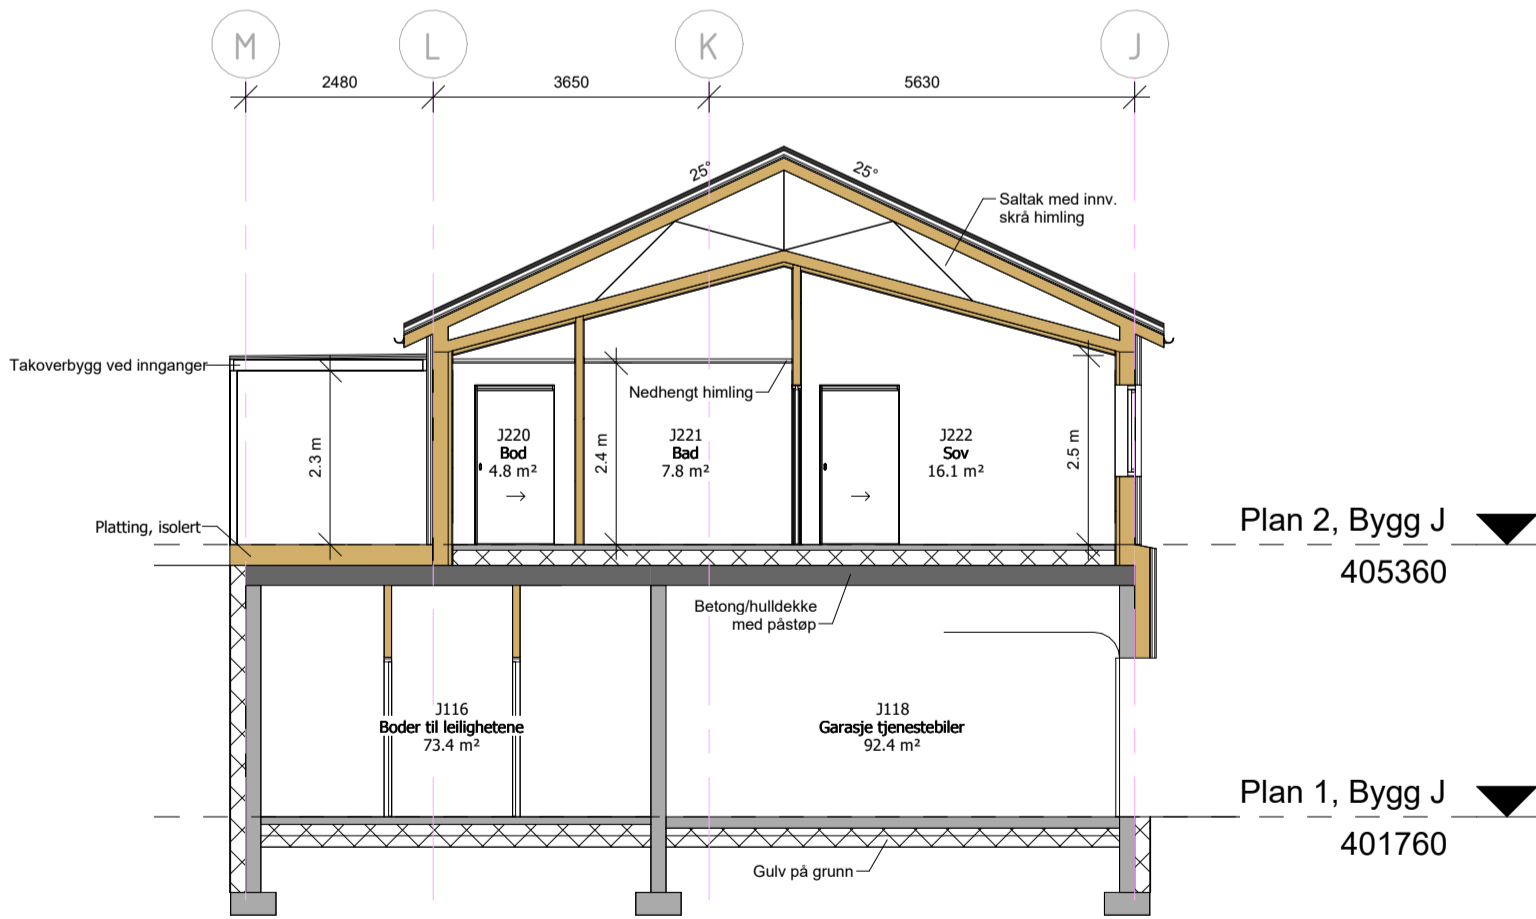


Snitt 3, Bygg J
1 : 100

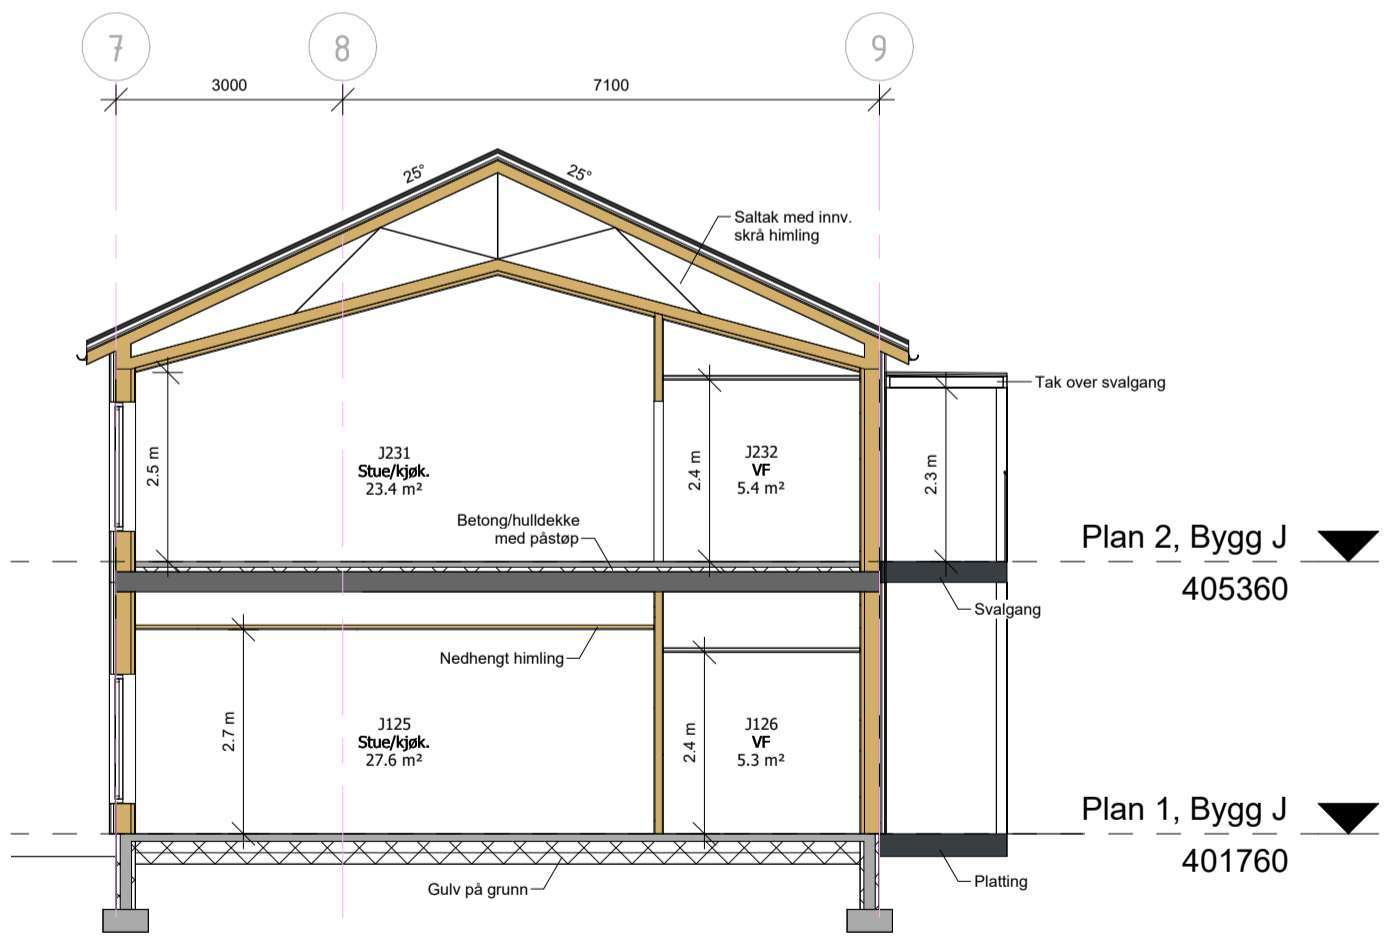

Snitt 4, Bygg J
1 : 100

Revisjon	Revisjonstekst	Rev. av	Rev. dato
----------	----------------	---------	-----------

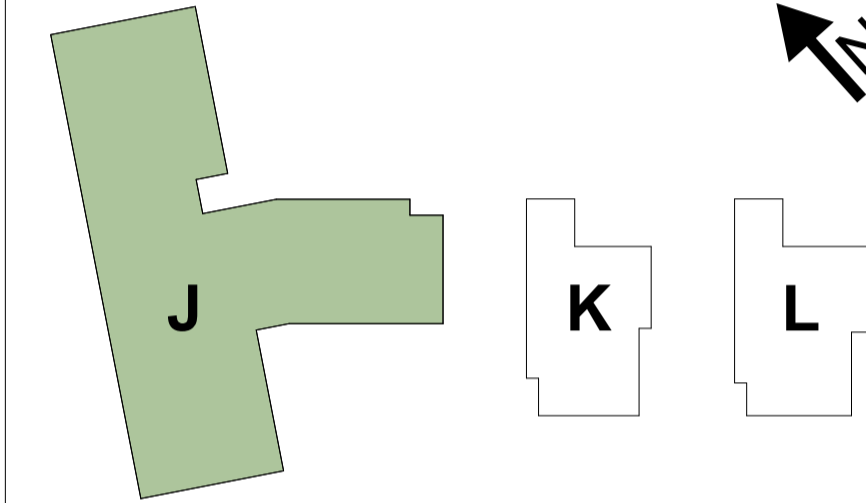

L	LARK	Nordplan AS
V	VVS	Norconsult AS
F	Brann	Nordplan AS
E	Elektro	Norconsult AS
B	Byggeteknikk	Nordplan AS
A	Arkitekt	Nordplan AS
Fagkode	Fag	Aktør

nordplan.

Tiltakshavar Lom kommune				
Tiltak Røyskattlie 18				
Teikning av Snitt 1–4, Bygg J			Teikna av: 27.05.2026 KHF Sist kontrollert: 15.05.2026 LM Sjekkliste: MAKS	
Teikning type Anbudsgrunnlag			Gardsnr: 70 Bruksnr: 130/184 Festenr: Kommune: Lom	
Mål 1 : 100	Prosj.nr. 240471	Teikn.nr. A41.01-J	Ark A2	Rev