




Fasade nordvest  
1 : 100

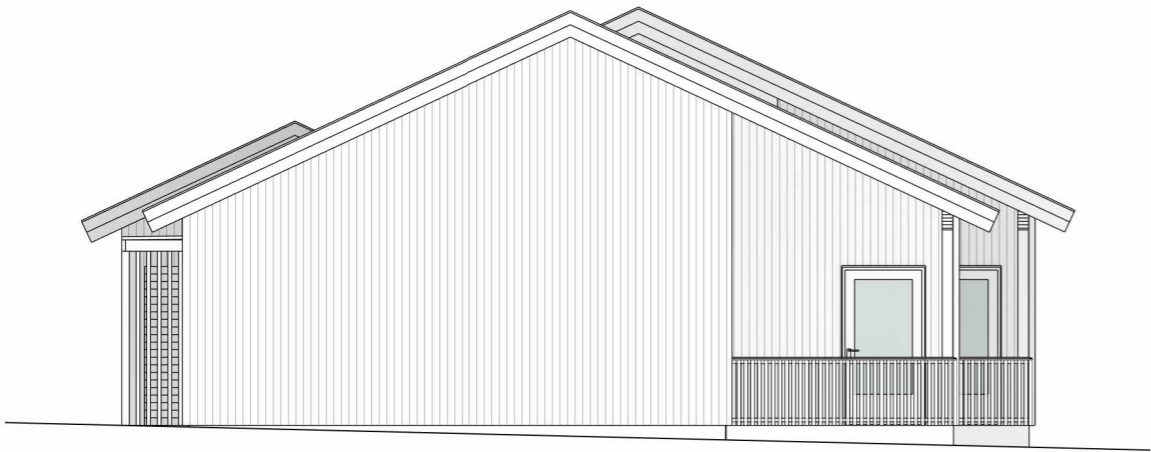


Fasade sørvest  
1 : 100

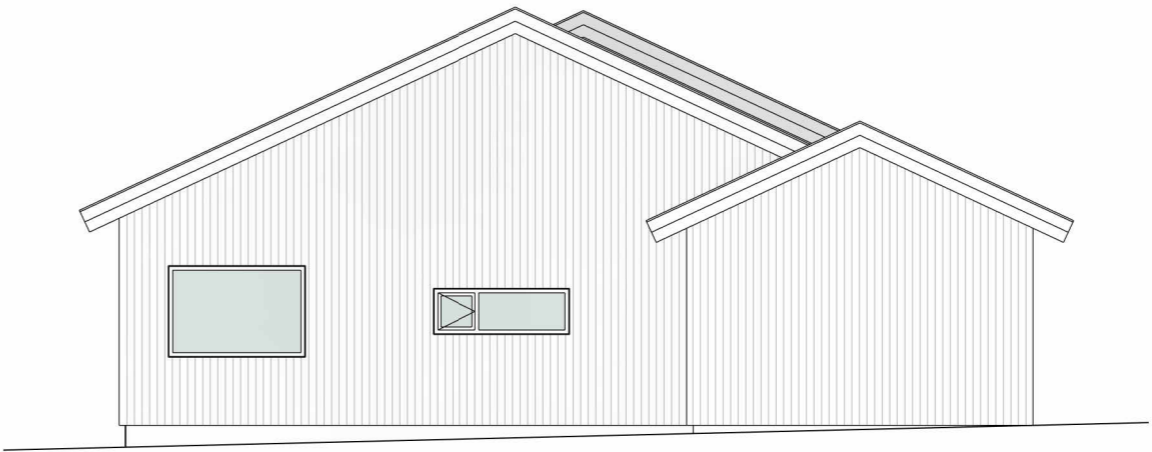

Fasade nordøst  
1 : 100

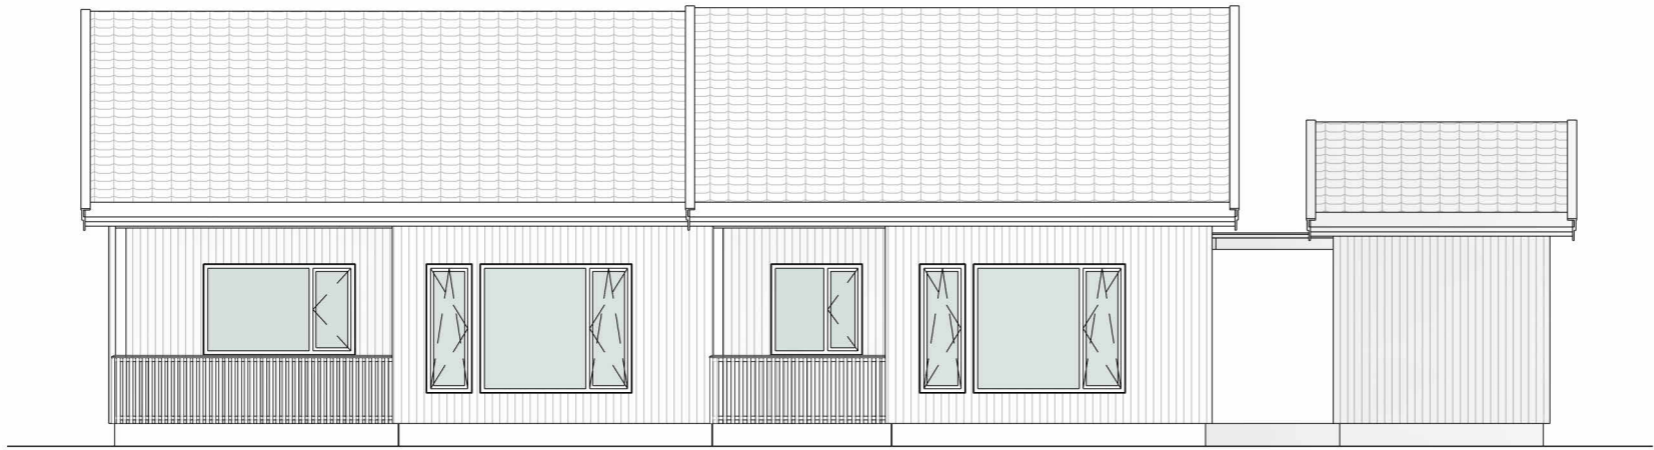

Fasade sørøst  
1 : 100

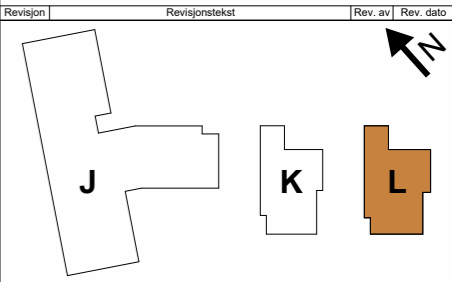

L	LARK	Nordplan AS
V	VVS	Norconsult AS
F	Brann	Nordplan AS
E	Elektro	Norconsult AS
B	Byggeteknikk	Nordplan AS
A	Arkitekt	Nordplan AS
Fagkode	Fag	Aktør

nordplan.			
Tiltakshavar Lom kommune			
Tiltak Røyskattlie 18			
Teikning av Fasader, Bygg L		Teikna av: 27.05.2026 KHF Sist kontrollert: 15.05.2026 LM Sjekkliste: MAKS	
Teikning type Anbudsgrunnlag		Gardsnr: Bruksnr: Festennr: Kommune: Lom	
Mål 1 : 100	Prosj.nr. 240471	Teikn.nr. A46.20-L	Ark A3