




Glassvegg J100.1
1 : 50

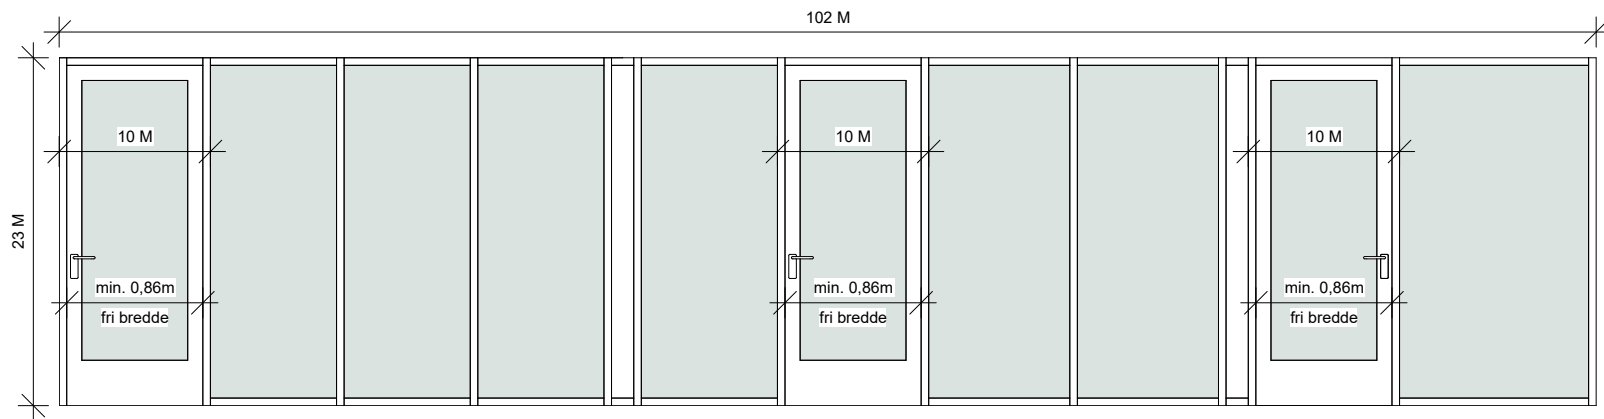


Glassvegg J102.1
1 : 50

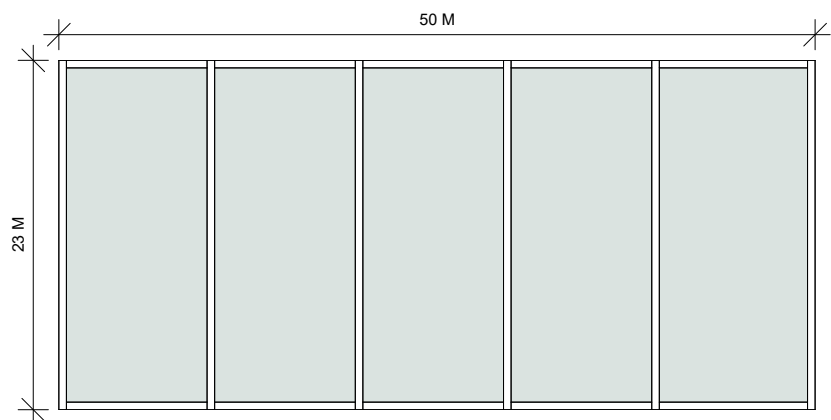


Glassvegg J103.1
1 : 50

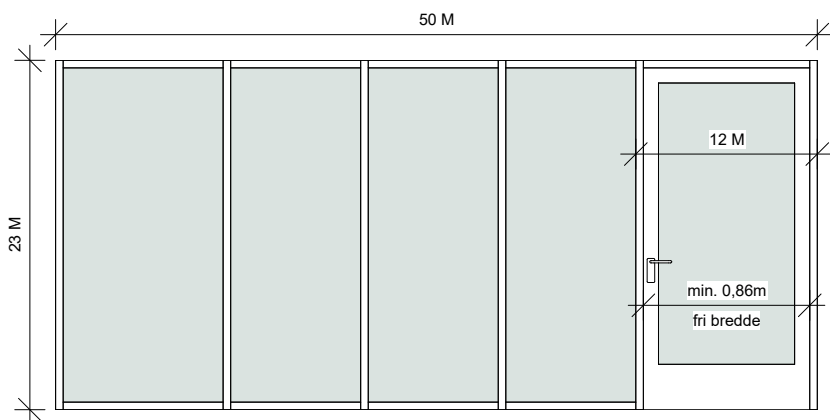


Glassvegg J200.1
1 : 50

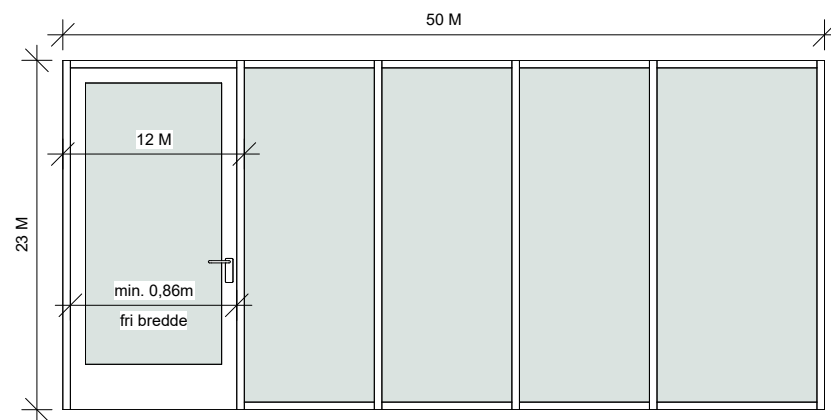

Glassvegg J200.2
1 : 50

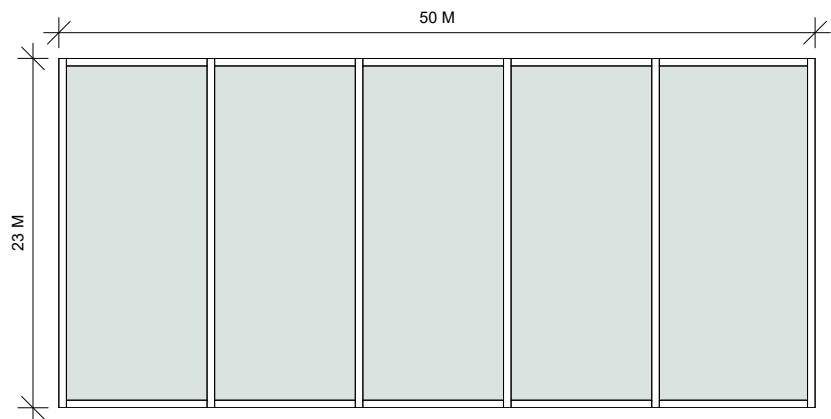


Glassvegg J202.1
1 : 50

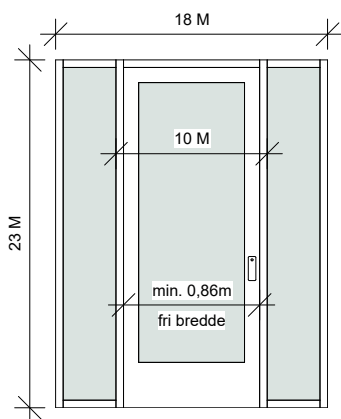


Glassvegg J108.1
1 : 50

Fri bredde, lyd og brannklasser iht. krav.
Farge velges av arkitekt.
Materialer overordnet beskrevet i kravspek.
Sikkerhetsglass iht. krav.

Detaljert utforming av glassvegger
kan måtte justeres i detaljfase som
følge av bl.a. låssystem.

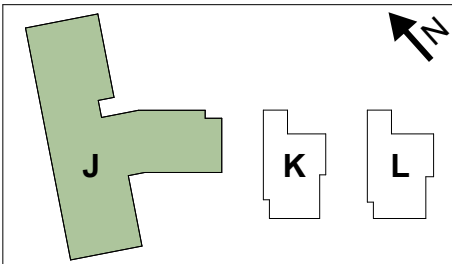

<div></div>				<div>Kontaktinformasjon:</div> <div>Nordplan AS</div> <div>Lotevegen 21 6771 Nordfjordeid</div> <div>Tlf: 57 88 55 00 epost: post@nordplan.no</div>		Tiltakshavar		Teikning av				Teikning type																			
						Lom kommune																									
						Tiltak		Røyskattlie 18		Teikna av:		Sist kontrollert:		Sjekkliste:		Mål		Prosj.nr.		Teikn.nr.		Ark		Rev							
Revisjon		Revisjonstekst		Rev. av		Rev. dato		Gnr/Bnr. 70/130/184		Kommune:Lom		27.05.2026		KHF		15.05.2026		LM		MAKS		1 : 50		240471		A63.01		A3			