




Fra sør

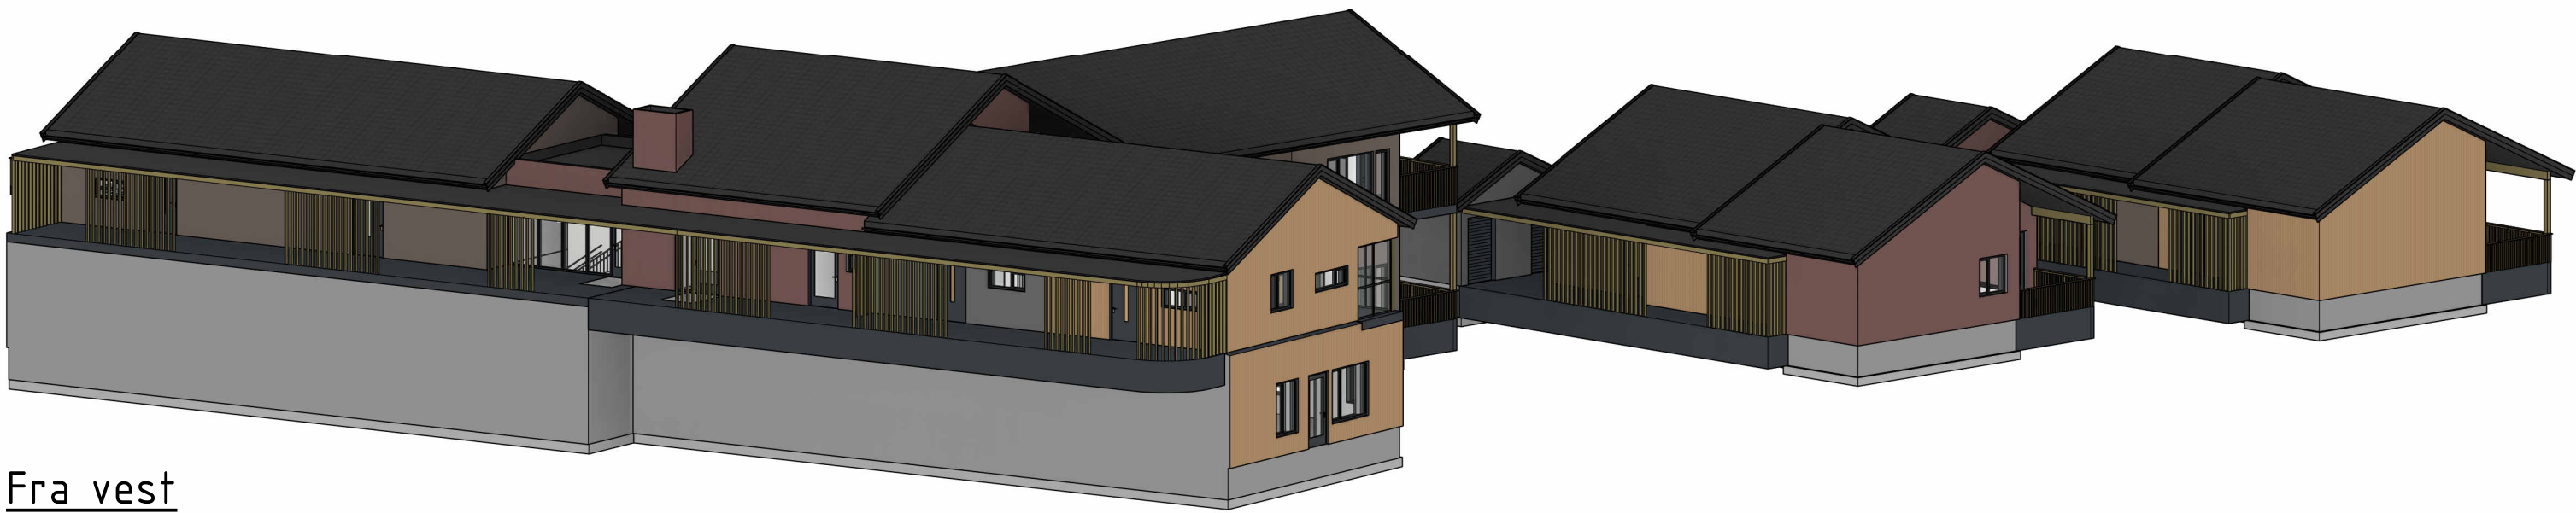

Fra vest

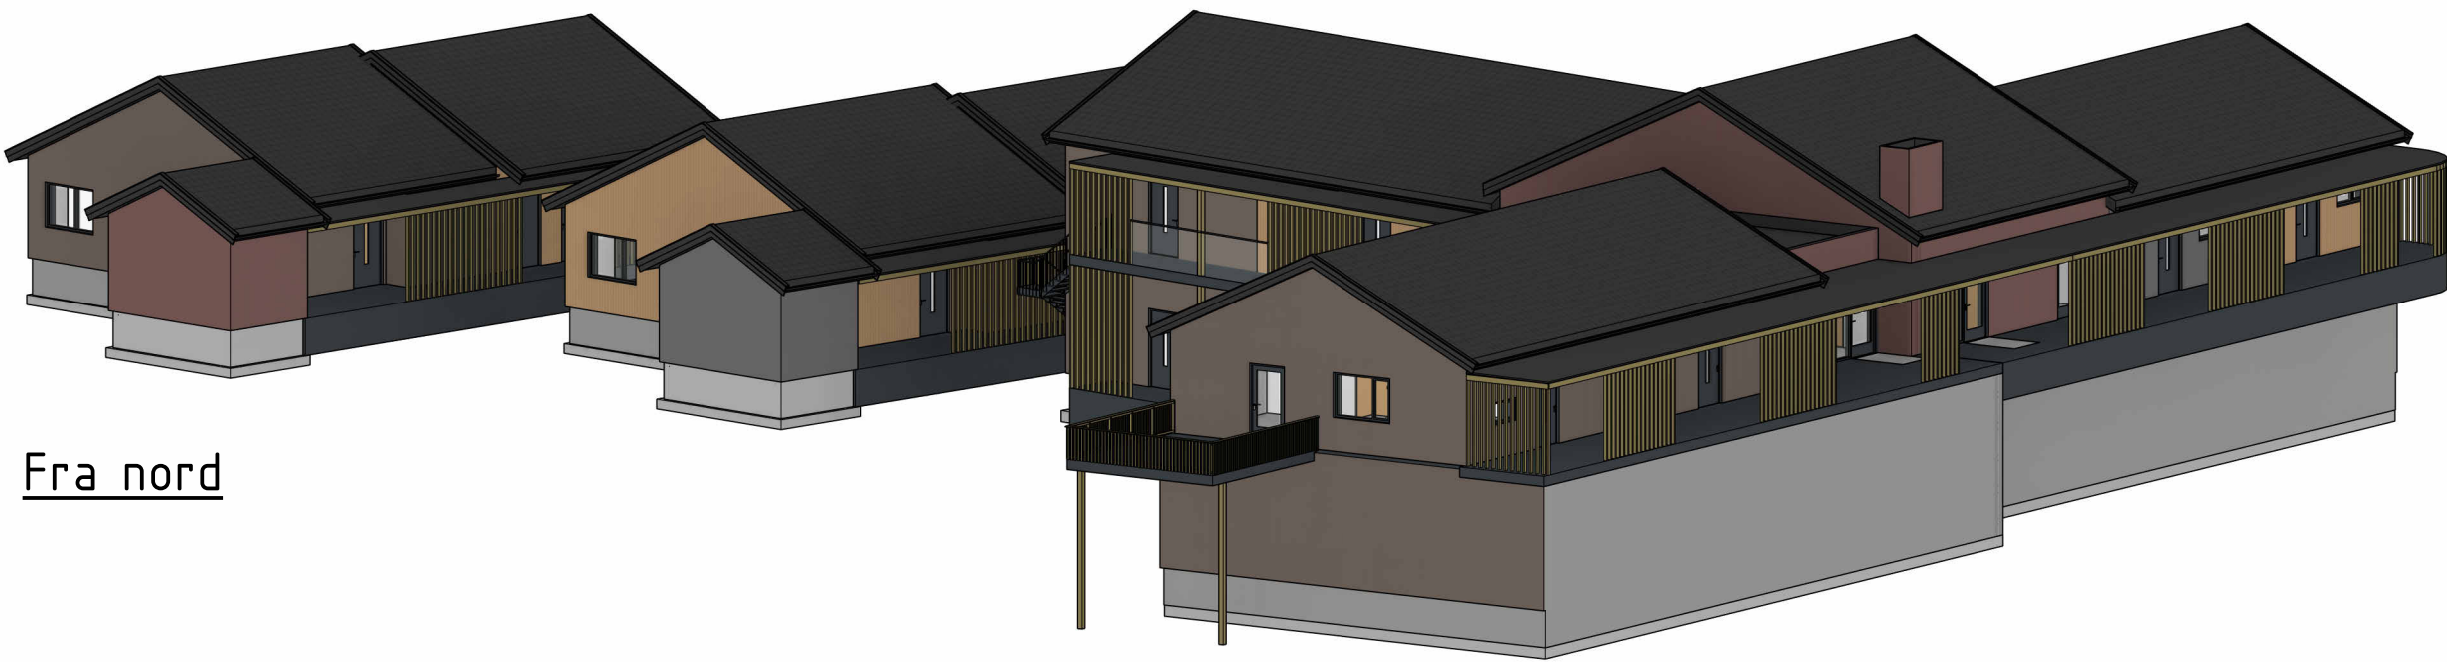


Fra nord

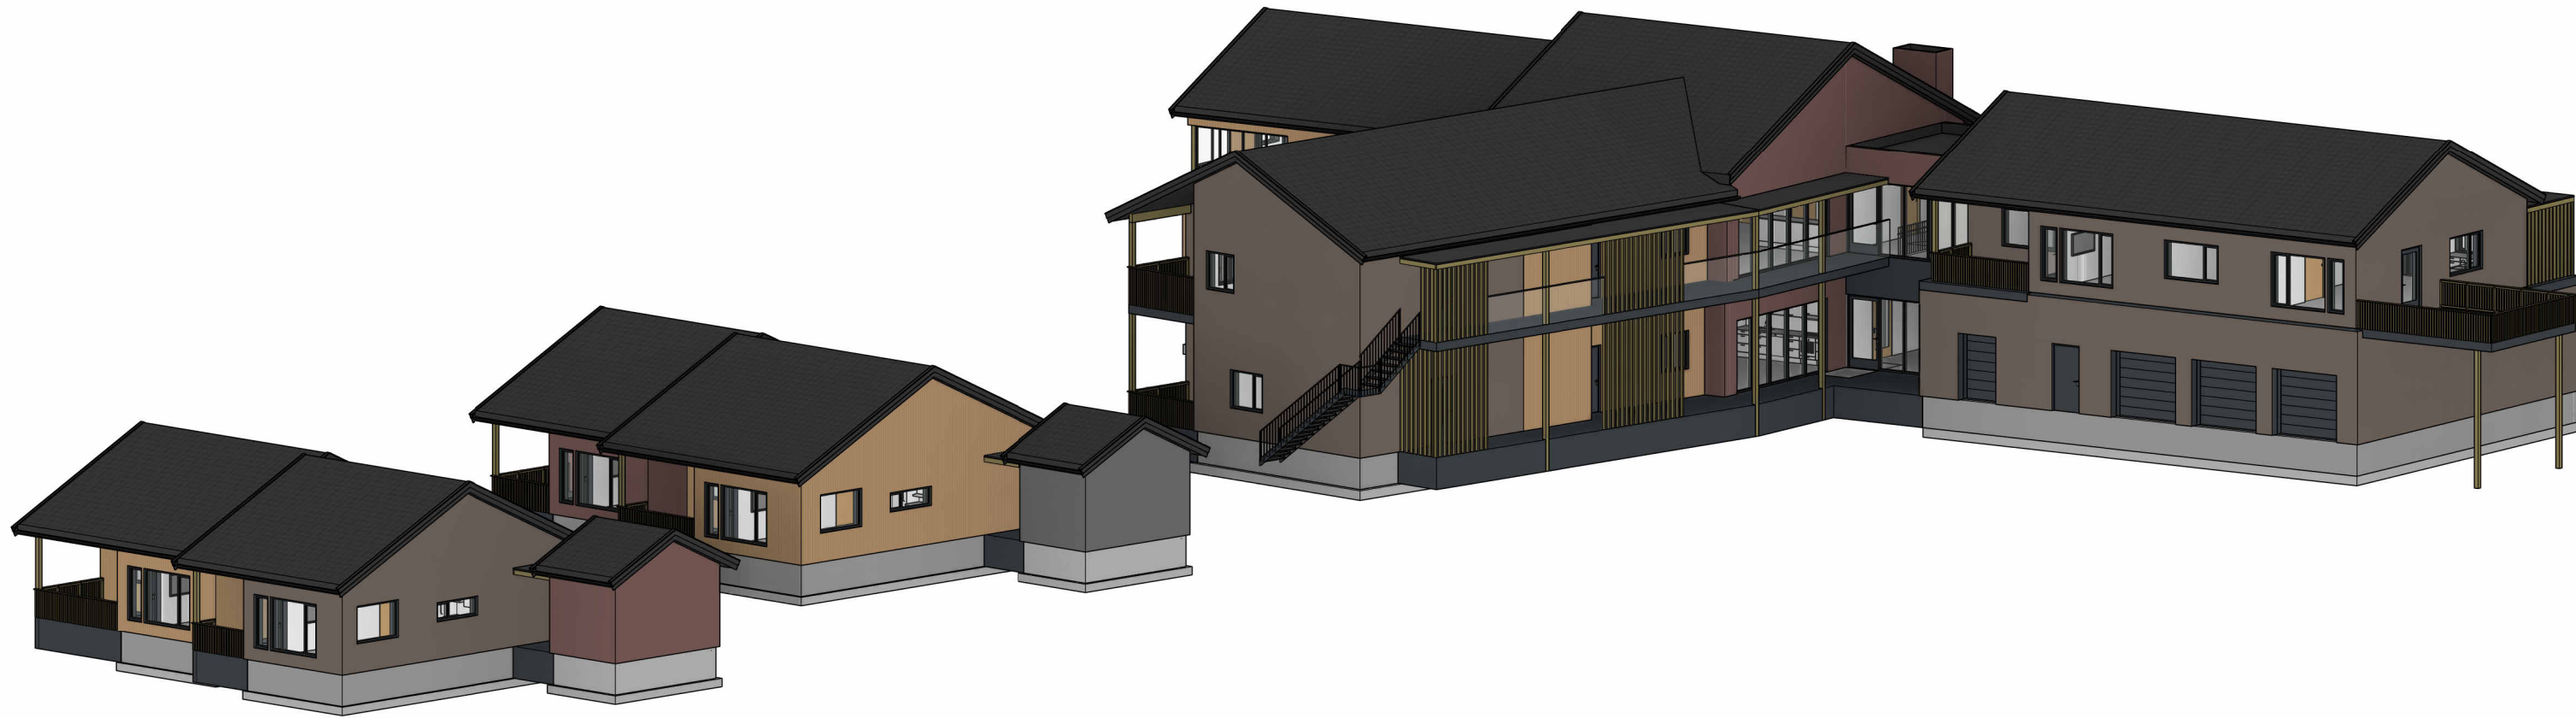

Fra øst

Revisjon	Revisjonstekst	Rev. av	Rev. dato

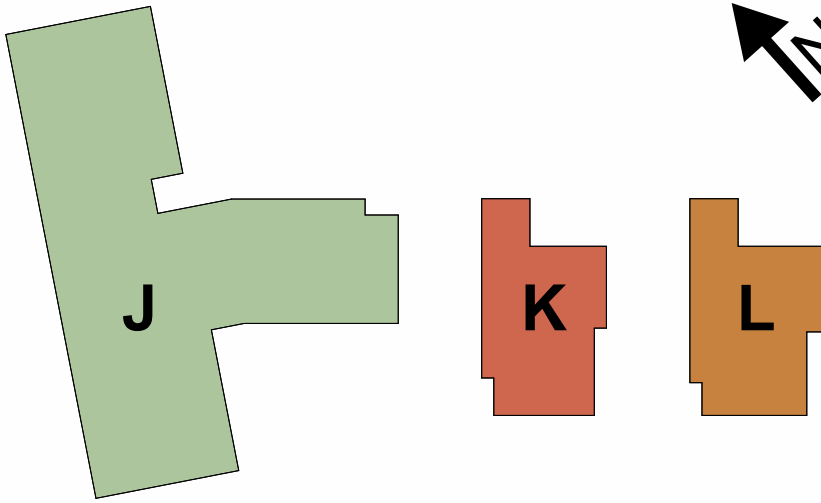

L	LARK	Nordplan AS
V	VVS	Norconsult AS
F	Brann	Nordplan AS
E	Elektro	Norconsult AS
B	Byggeteknikk	Nordplan AS
A	Arkitekt	Nordplan AS
Fagkode	Fag	Aktør

nordplan.

Tiltakshavar				
Lom kommune				
Tiltak				
Røyskattlie 18				
Teikning av			Teikna av:	
3D Perspektiv			27.05.2026 KHF	
			Sist kontrollert:	
			15.05.2026 LM	
			Sjekkliste:	
			MAKS	
Teikning type			Gardsnr: 70	
Anbudsgrunnlag			Bruksnr: 130/184	
			Festenr:	
			Kommune: Lom	
Mål	Prosj.nr.	Teikn.nr.	Ark	Rev
	240471	A80.01	A1	