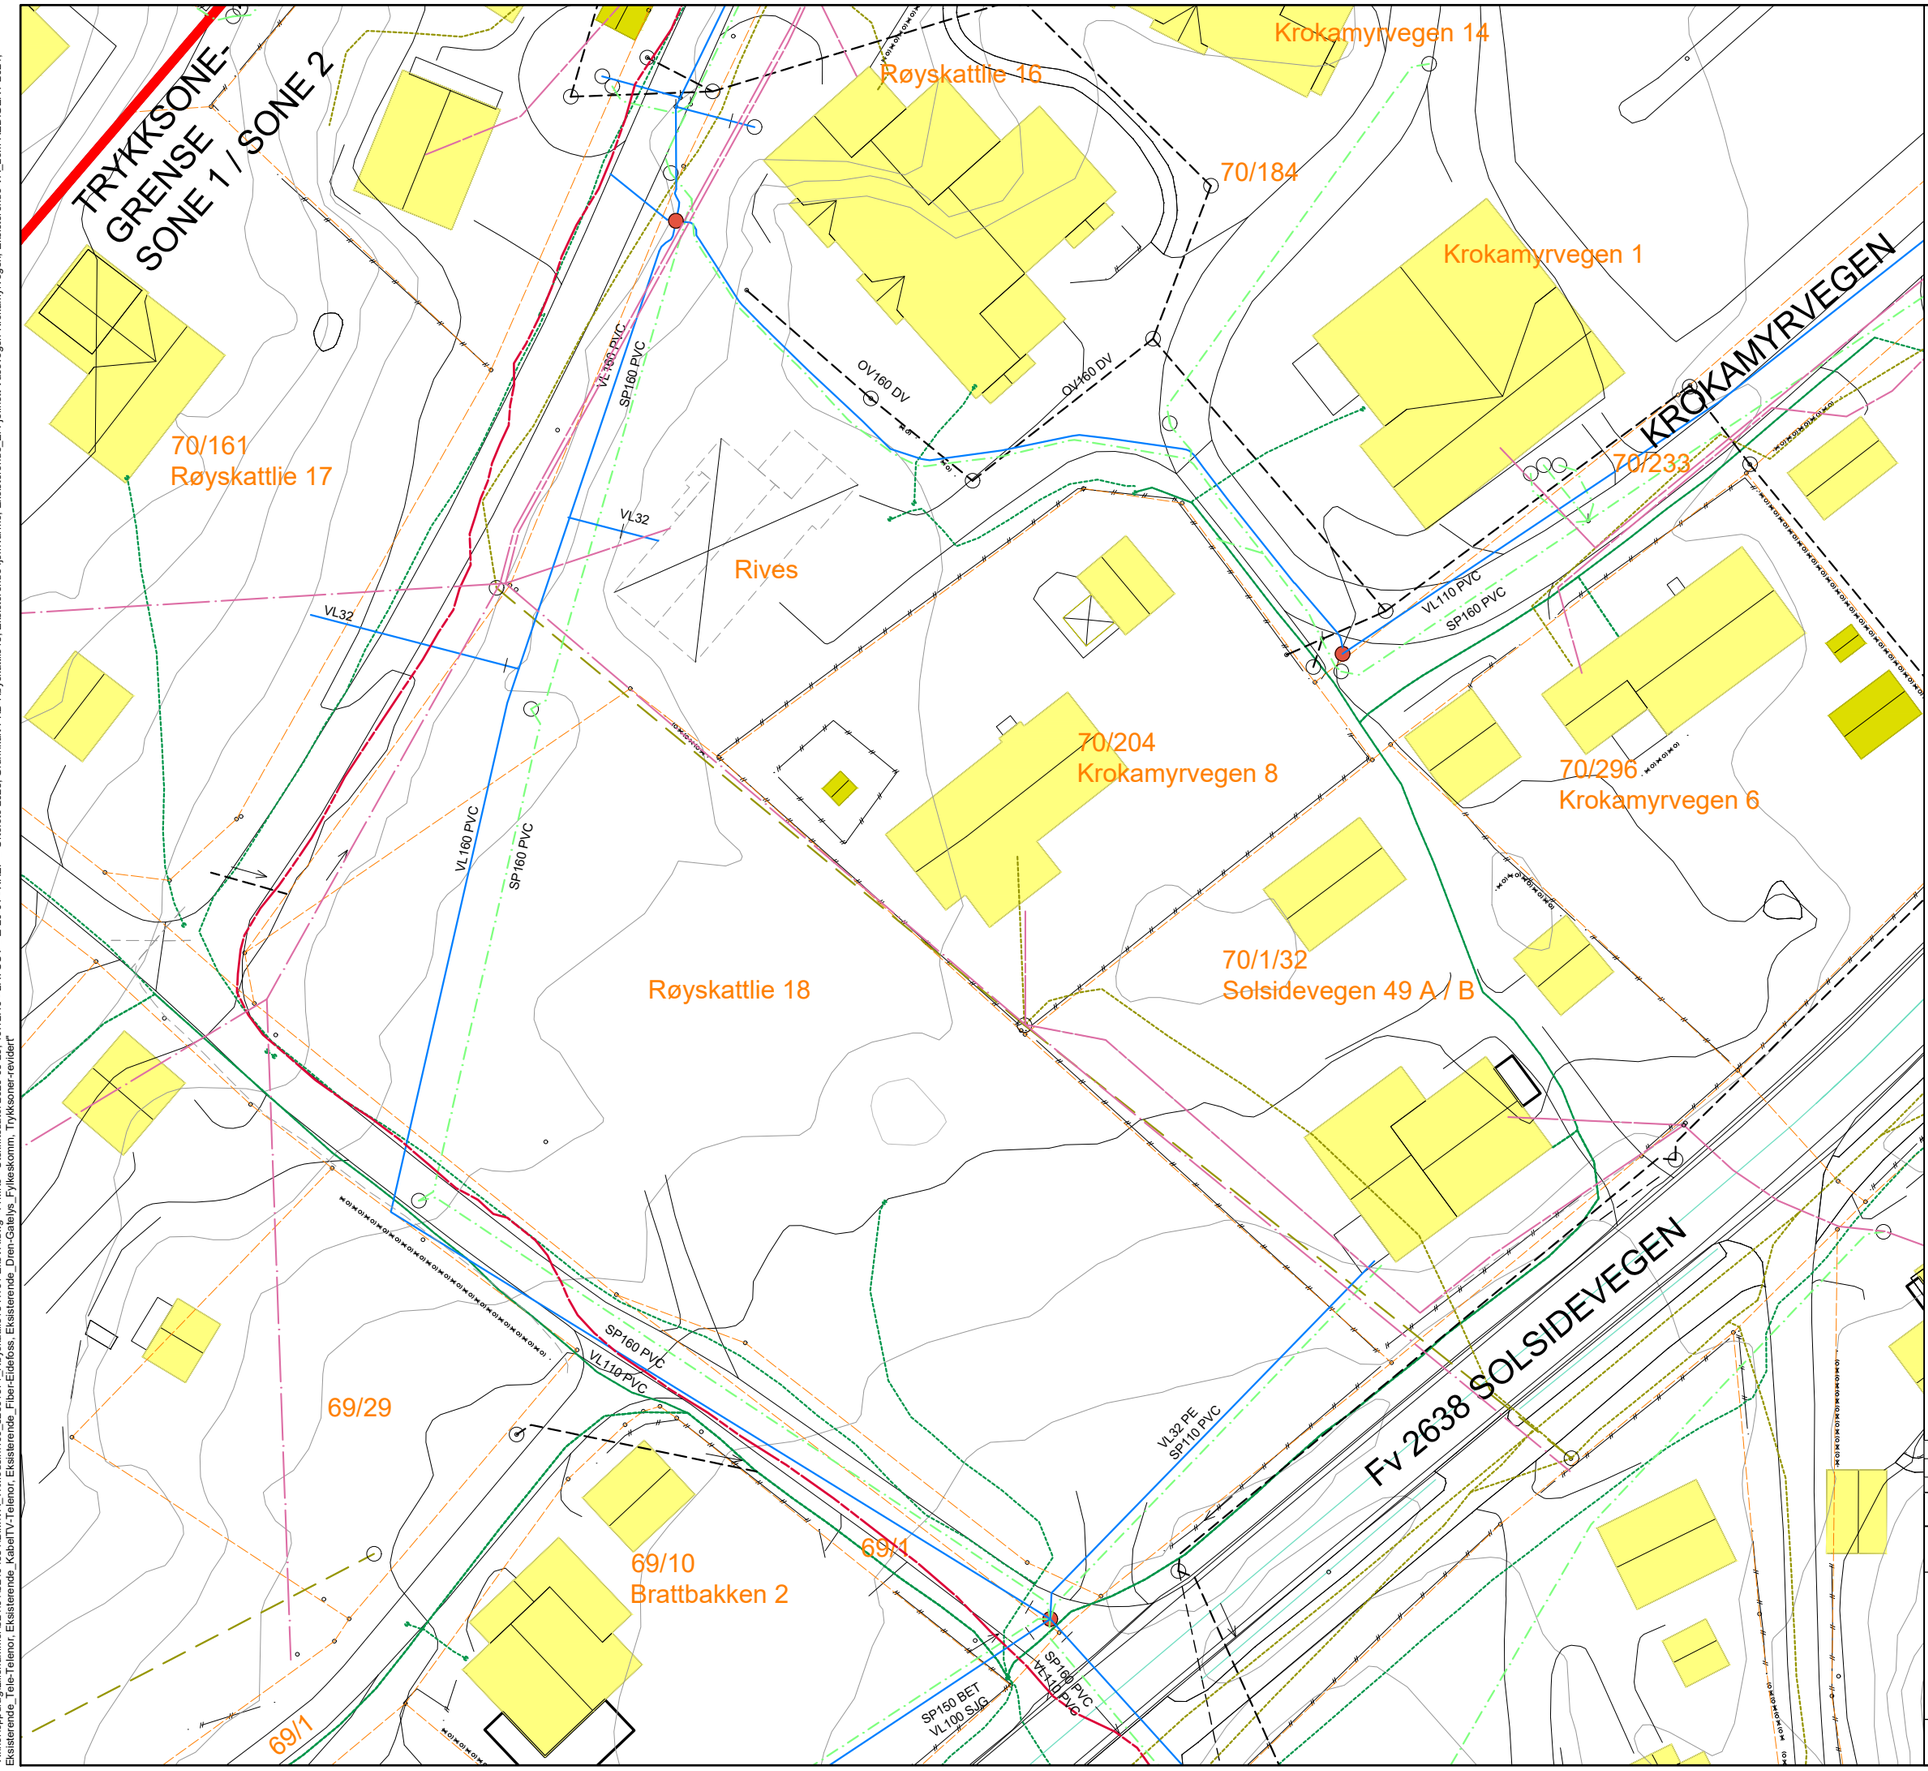

MERKNADER:

KOORDINATSYSTEM ETRS89 / UTM sone 32, HØYDESYSTEM NN2000

TEGNFORKLARING

	EKSIST.
VANNLEDNING	
SPILLVANNSLEDNING	
OVERVANNSLEDNING	
DRENSLEDNING	
VANNKUM MED BRANNVENTIL	
VA-LEDNING UTGÅR	

	PROSJ.
VANNLEDNING	
OVERVANNSLEDNING	
SPILLVANNSLEDNING	
VANNKUM MED BRANNVENTIL	
BRANNHYDRANT	

	EKSIST.
TV-KABEL TELENOR	
TELE-KABEL	
TELE-LUFTSTREKK	
FIBERKABEL EIDEFOSS	
EL-LUFTSTREKK, HØYSPENT	
EL-LUFTSTREKK, LAVSPENT	
EL-KABEL, HØYSPENT	
EL-KABEL, LAVSPENT	
EIENDOMSGRENSE	

N

1:250 0 5 10 15 20 25 m

Rev.	Dato	Beskrivelse	Utarbeidet	Fagkontroll	Godkjent
F02	2026-05-27	For anskaffelse	FrMKo	BAG	FrMKo
B01	2026-05-04	For kommentar	FrMKo	BAG	FrMKo

Dette dokumentet er utarbeidet av Norconsult AS som del av det oppdraget som fremgår nedenfor. Opphavsretten tilhører Norconsult AS. Dokumentet må bare benyttes til det formål som oppdragsavtalen beskriver, og må ikke kopieres eller gjøres tilgjengelig på annen måte eller i større utstrekning enn formålet tilsier.

LOM KOMMUNE

Målestokk (gjelder A1): 1:250

Røykattlie 18
Totalentreprise

Eksisterende VA- og kabelanlegg

Norconsult

Oppdragsnummer: 52601971

Tegningsnummer: Z-20-01

Revisjon: F02

"X:\nor\oppdrag\Lillehammer\5240\04\52404581\BIM\VA_TIModell\100_52601971_Røyskattlie18 H101 EksVA.dwg - FrMKo - Utskriftsdato: 2026-05-29, 10:12:10 - LAYOUT = Z-20-01 - XREF = Ortofoto 2025, Grunnkart-FKB-Røyskattlie18, Eksisterende fjernvarme, Eksisterende, El-Fjellnett Vassvegen-Krokamyrvegen, Eksisterende-VA_Lom REDIGERT-2024, Eksisterende_Tele-Telenor, Eksisterende_KabelTV-Telenor, Eksisterende_Fiber-Eidefoss, Eksisterende_Dren-Gatelys_Fylkesvei, Trykksoner-revidert