




PRINSIPTEGNING PP STAKE-/SPYLEKUM MED PP STIGERØR

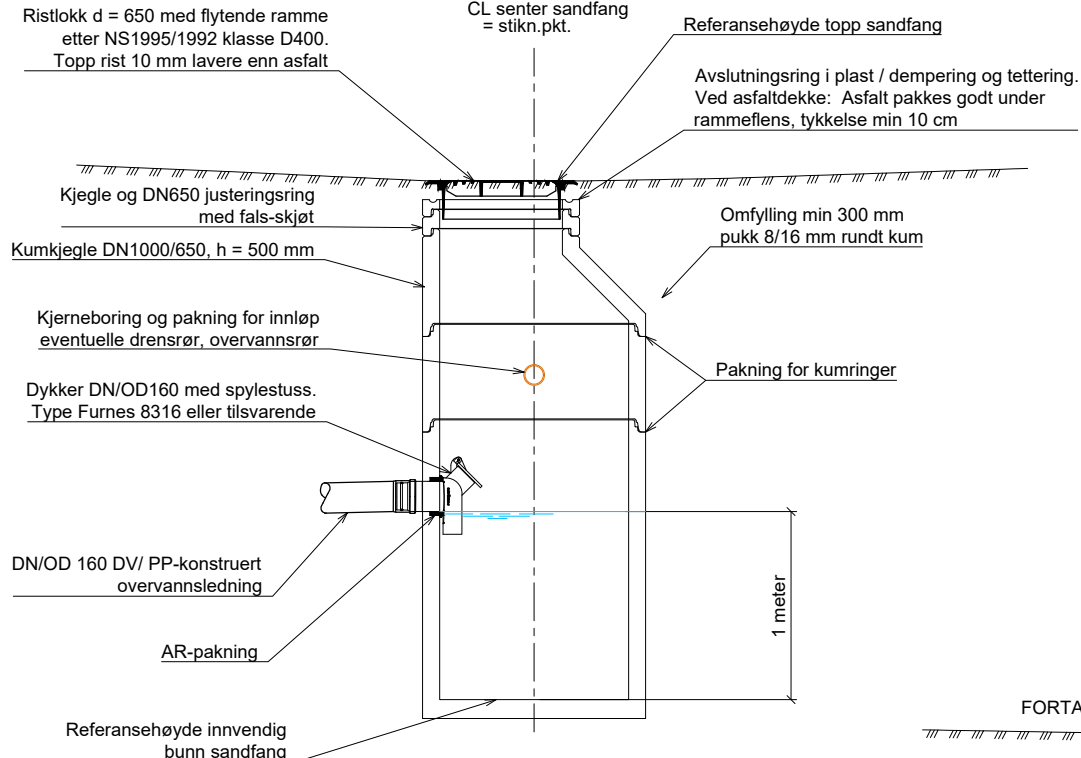

PRINSIPTEGNING DN1000 PREFABRIKERT SANDFANG

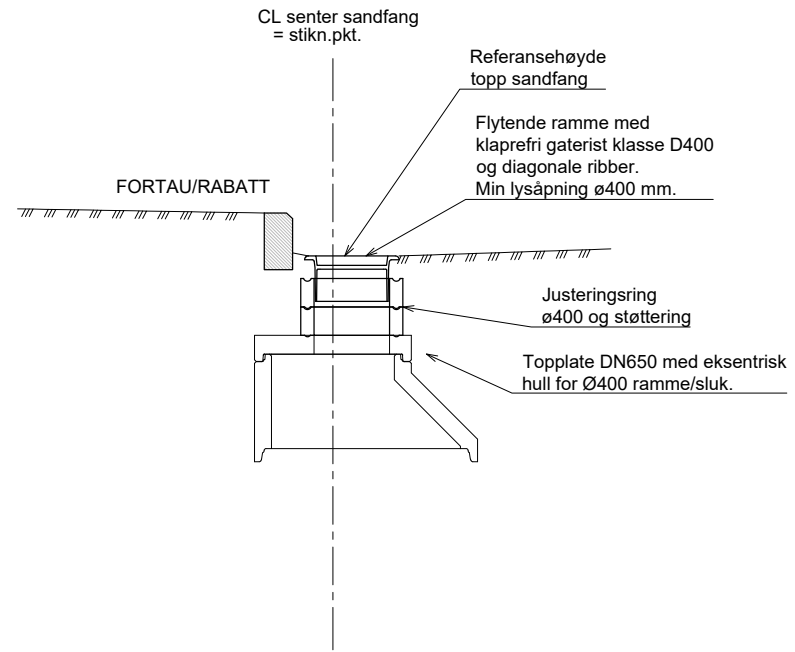

PRINSIPTEGNING DN1000 PREFABRIKERT SANDFANG ALTERNATIV TOPPLØSNING MED Ø400 GATESLUK MOT KANTSTEIN

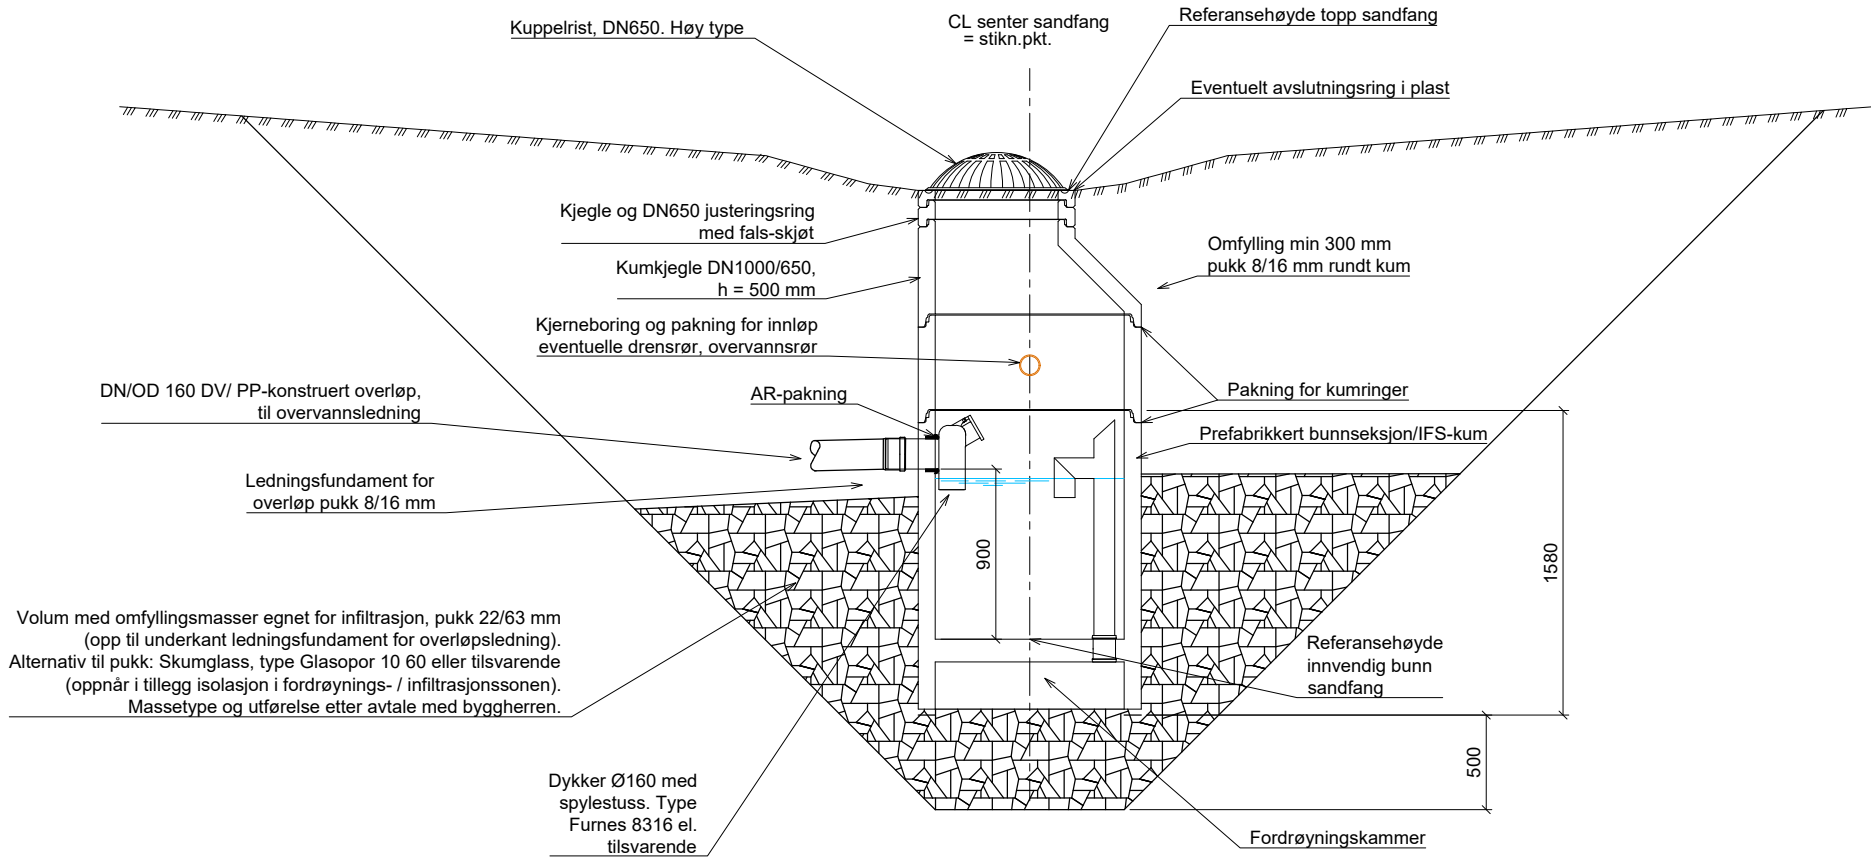

PRINSIPTEGNING DN1000 PREFABRIKERT INFILTRASJONSSANDFANG / DRENSKUM

MERKNAD:
- UTFØRELSE IHT LOM KOMMUNE SIN VA-NORM

F02	2026-05-27	For anskaffelse	FrMko	BAG	FrMko
B01	2026-05-04	For kommentar	FrMko	BAG	FrMko
Rev.	Dato	Beskrivelse	Utarbeidet	Fagkontroll	Godkjent
Dette dokumentet er utarbeidet av Norconsult AS som del av det oppdraget som fremgår nedenfor. Opphavsretten tilhører Norconsult AS. Dokumentet må bare benyttes til det formål som oppdragsavtalen beskriver, og må ikke kopieres eller gjøres tilgjengelig på annen måte eller i større utstrekning enn formålet tilsier.					Målestokk (gjelder A1)
LOM KOMMUNE					1:20
Røyskattlie 18 Totalentreprise					
Prinsipp tegning utførelse for avløpskummer og sluk/sandfang/drenskum					
Norconsult		Oppdragsnummer	Tegningsnummer	Revisjon	
		52601971	Z-50-04	F02	