


Plan 1, Bygg J

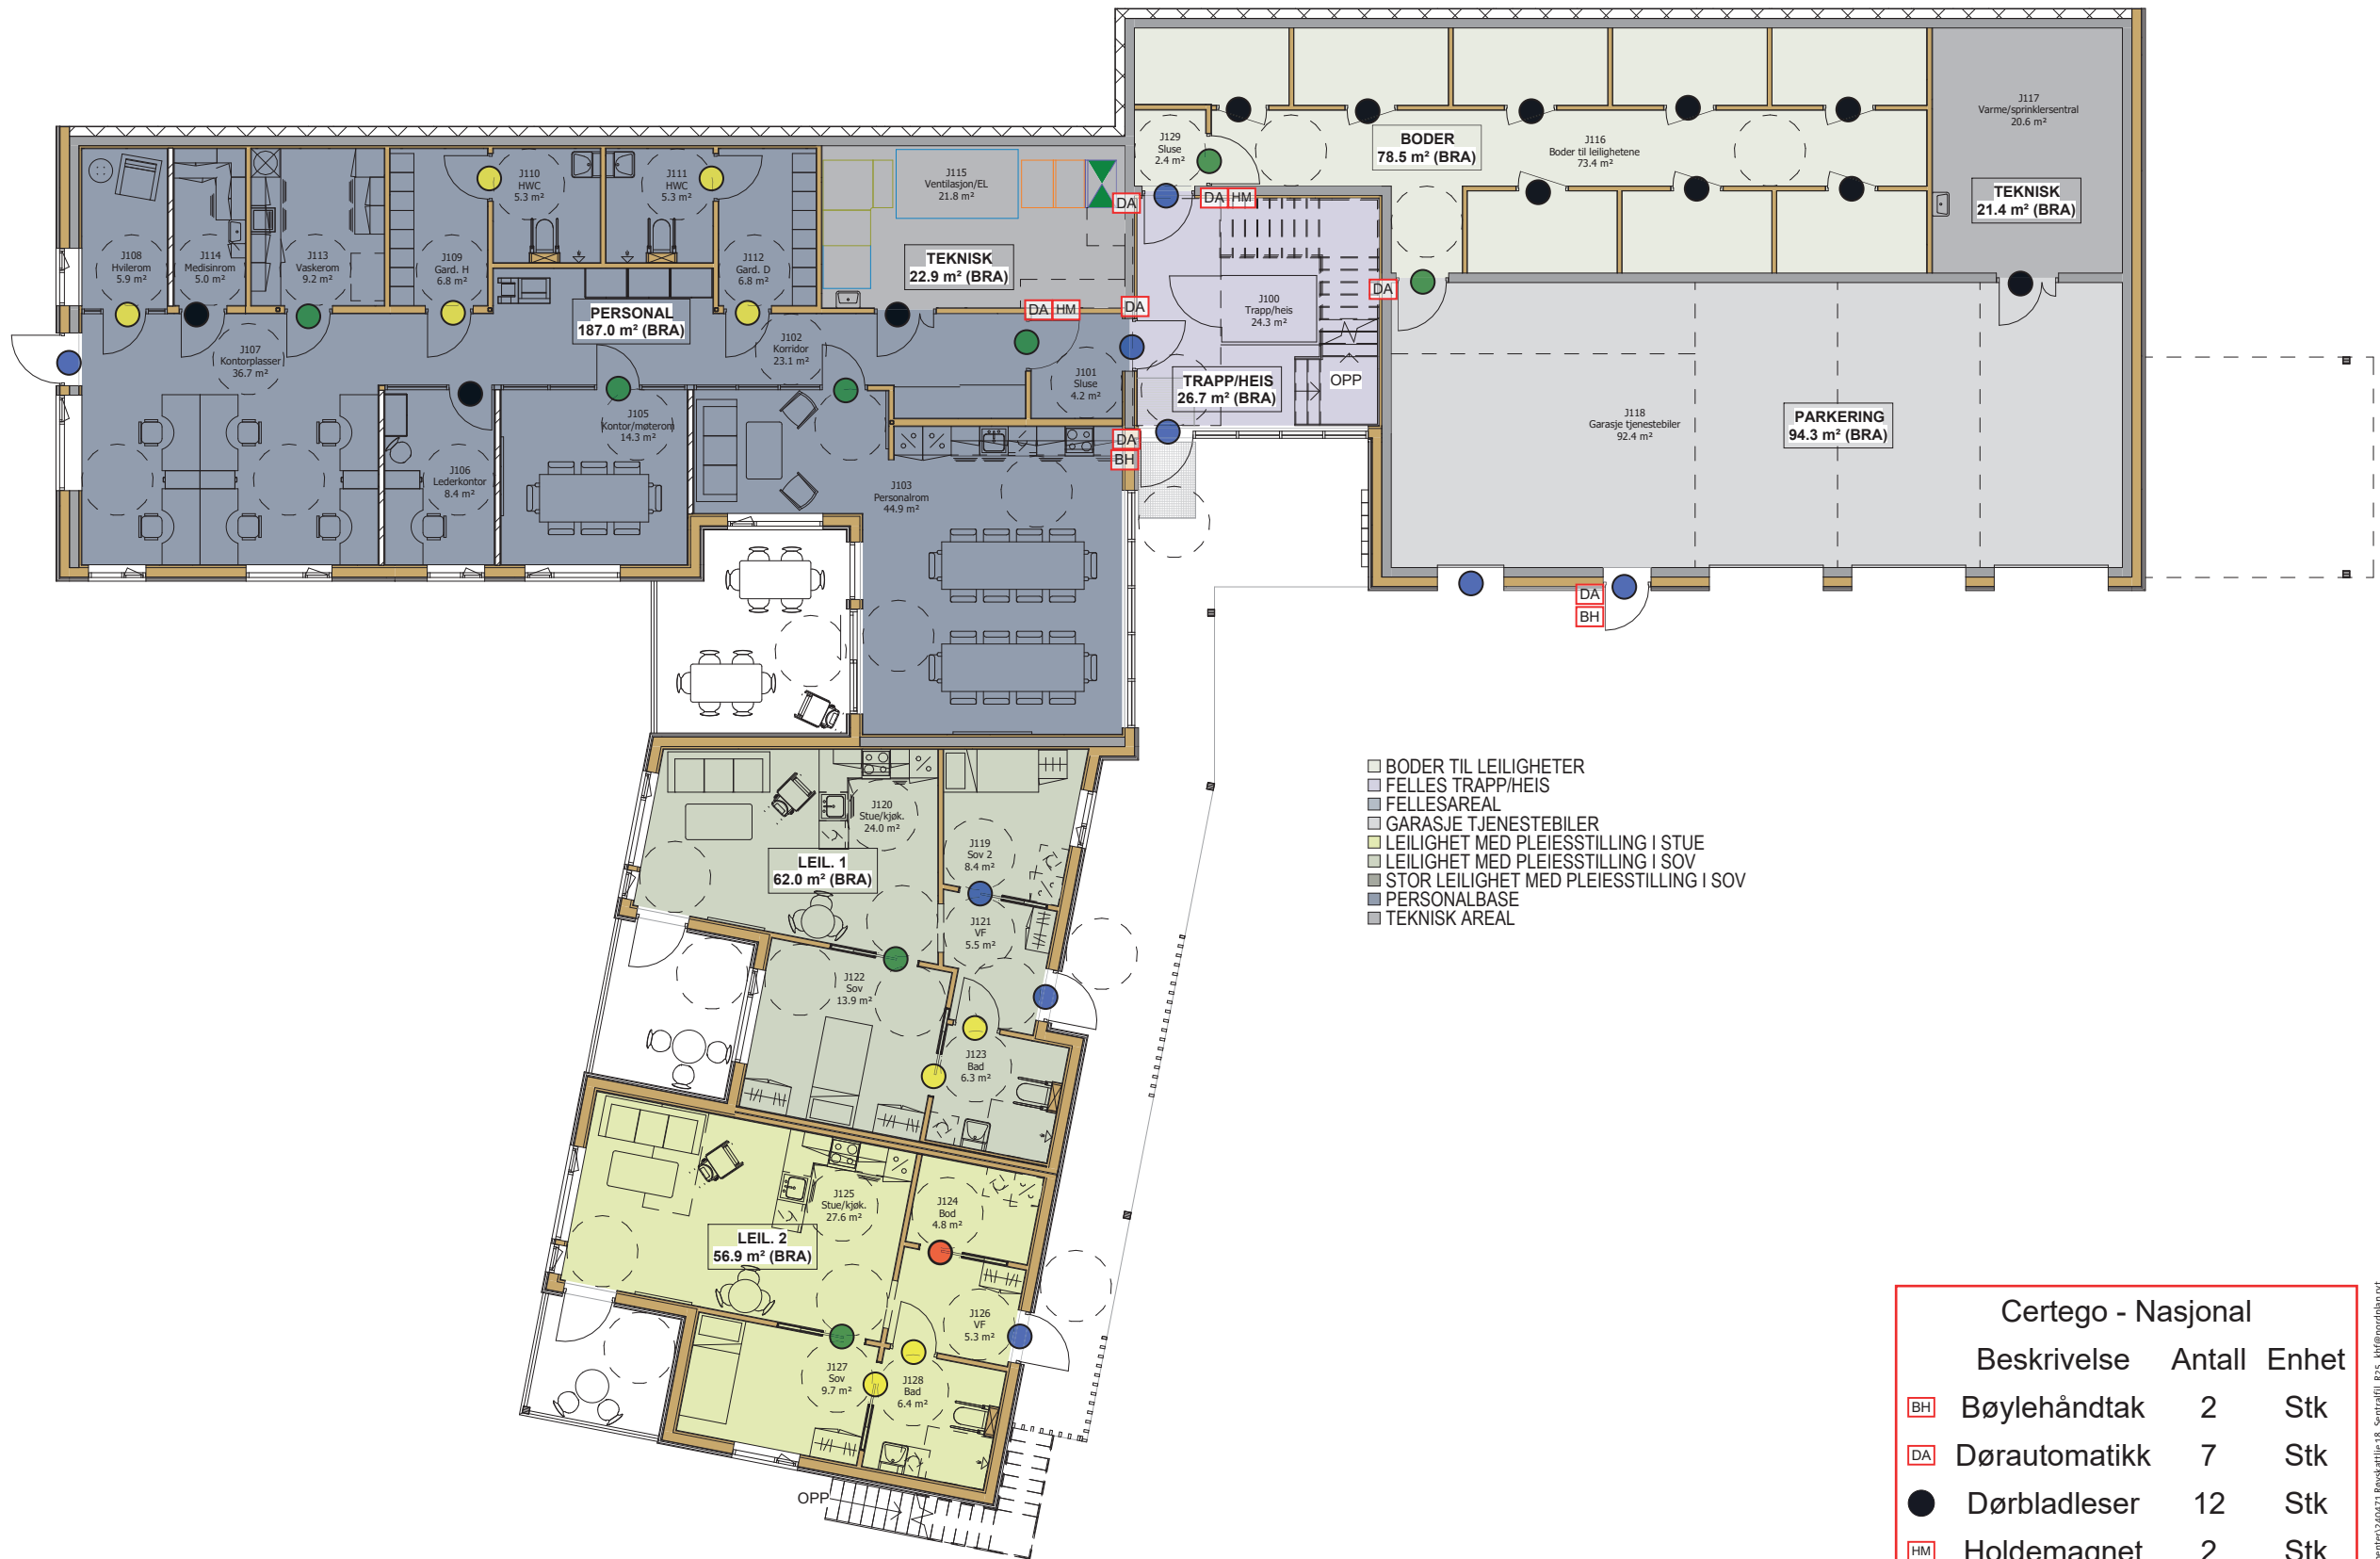

- BODER TIL LEILIGHETER
- FELLES TRAPP/HEIS
- FELLESAREAL
- GARASJE TJENESTEBILER
- LEILIGHET MED PLEIESSTILLING I STUE
- LEILIGHET MED PLEIESSTILLING I SOV
- STOR LEILIGHET MED PLEIESSTILLING I SOV
- PERSONALBASE
- TEKNISK AREAL

Certego - Nasjonal			
	Beskrivelse	Antall	Enhet
BH	Bøylehåndtak	2	Stk
DA	Dørautomatikk	7	Stk
	Dørbladleser	12	Stk
HM	Holdemagnet	2	Stk
	Kortleserdør	9	Stk
	Ledig/opptatt	9	Stk
	Mekanisk låst	1	Stk
	Ulåst	8	Stk

Revisjon	Revisjonstekst	Rev. av	Rev. dato
L	LARK	Nordplan AS	
V	VVS	Norconsult AS	
F	Brann	Nordplan AS	
E	Elektro	Norconsult AS	
B	Byggeteknikk	Nordplan AS	
A	Arkitekt	Nordplan AS	
Fagkode	Fag	Aktør	

nordplan.			
Tiltakshavar Lom kommune			
Tiltak Røyskattlie 18			
Teikning av Oversiktsplan 1, Bygg J		Teikna av: 26.05.2026 KHF Sist kontrollert: 15.05.2026 LM	
Teikning type Grunnlag Certego		Sjekkliste: MAKS	
Mål 1 : 150		Gardsnr: 70 Bruksnr: 130/184 Festennr: Lom kommune	
Proj.nr. 240471	Teikn.nr. A25.01-J	Ark A3	Rev