



Plan 2, Bygg J

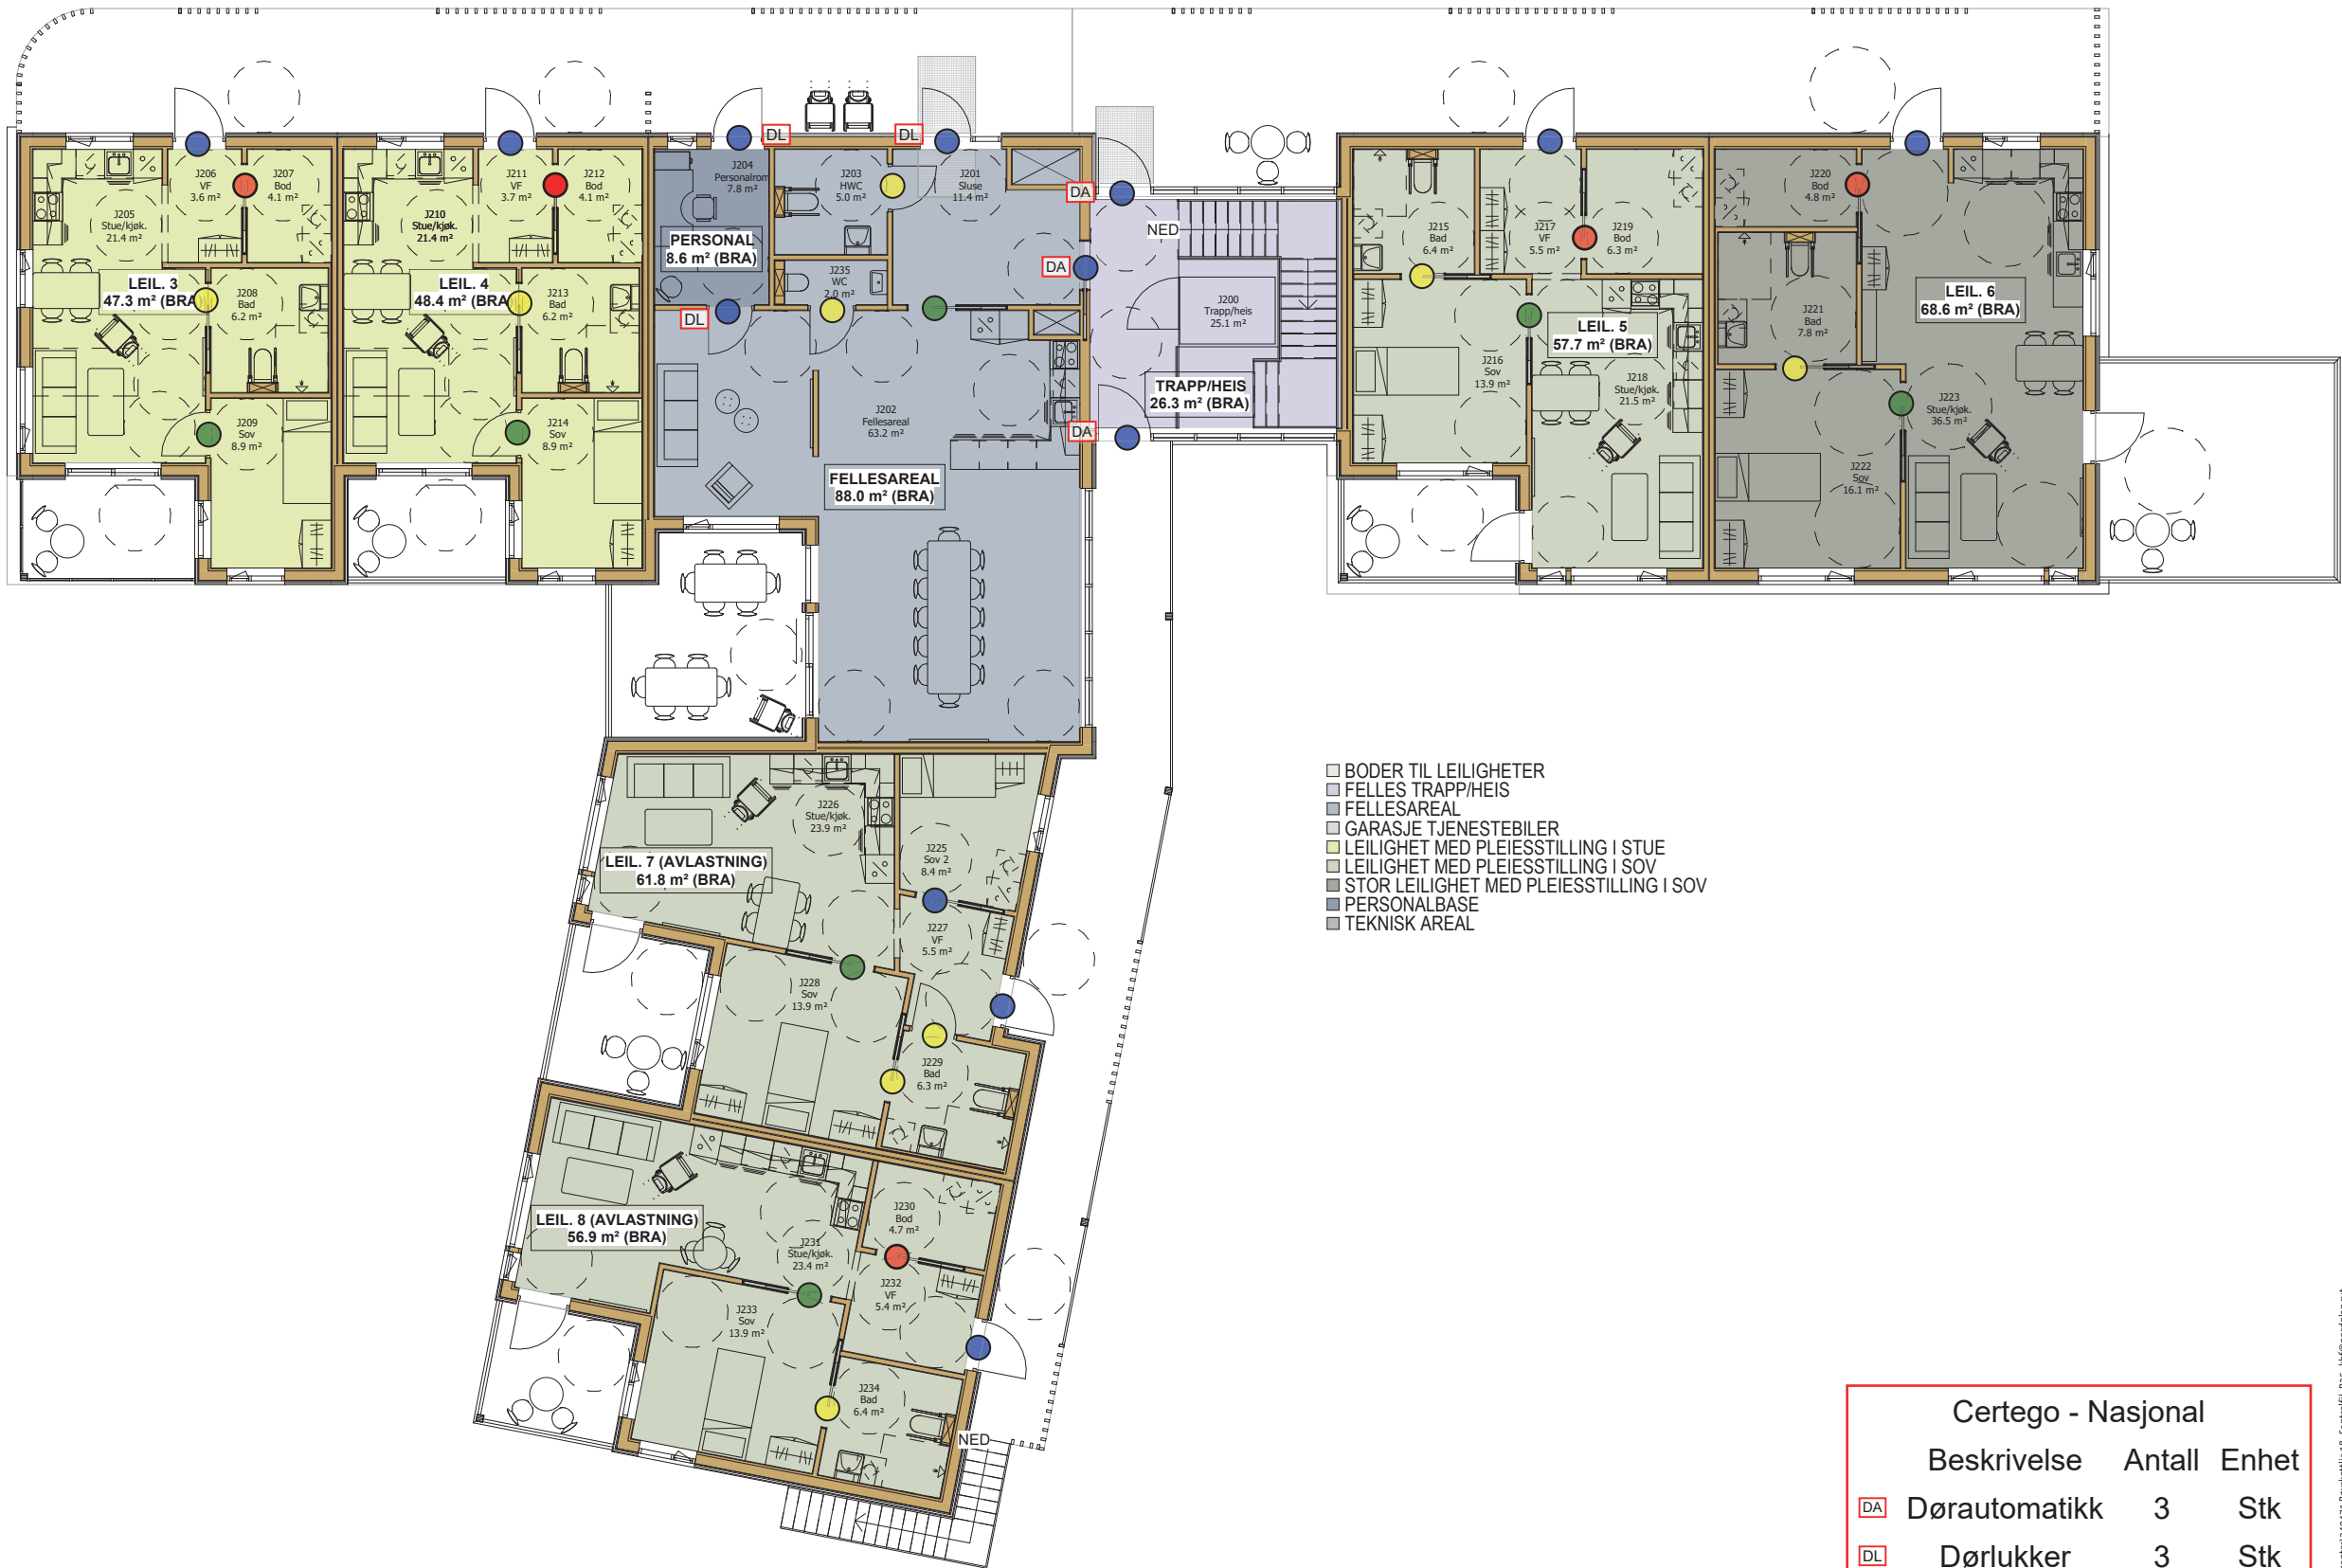

- BODER TIL LEILIGHETER
- FELLES TRAPP/HEIS
- FELLESAREAL
- GARASJE TJENESTEBILER
- LEILIGHET MED PLEIESSTILLING I STUE
- LEILIGHET MED PLEIESSTILLING I SOV
- STOR LEILIGHET MED PLEIESSTILLING I SOV
- PERSONALBASE
- TEKNISK AREAL

| Certego - Nasjonal | | | |
|--------------------|--------|-------|--|
| Beskrivelse | Antall | Enhet | |
| DA Dørautomatikk | 3 | Stk | |
| DL Dørlukker | 3 | Stk | |
| Kortleserdør | 13 | Stk | |
| Ledig/opptatt | 9 | Stk | |
| Mekanisk låst | 5 | Stk | |
| Ulåst | 7 | Stk | |

| Revisjon | Revisjonstekst | Rev. av | Rev. dato |
|----------|----------------|---------|-----------|
|----------|----------------|---------|-----------|

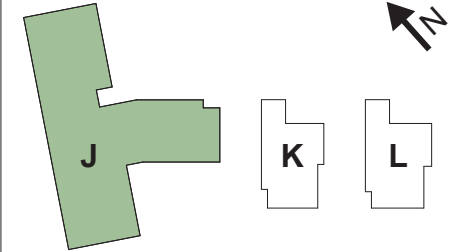

| | | |
|---------|--------------|---------------|
| L | LARK | Nordplan AS |
| V | VVS | Norconsult AS |
| F | Brann | Nordplan AS |
| E | Elektro | Norconsult AS |
| B | Byggeteknikk | Nordplan AS |
| A | Arkitekt | Nordplan AS |
| Fagkode | Fag | Aktør |

| | | | |
|---------------|-----------|-------------------------|---------|
| nordplan. | | | |
| Tiltakshavar | | Lom kommune | |
| Tiltak | | Røyskattlie 18 | |
| Teikning av | | Oversiktsplan 2, Bygg J | |
| Teikning type | | Grunnlag Certego | |
| Mål | Prosj.nr. | Teikn.nr. | Ark Rev |
| 1 : 150 | 240471 | A25.02-J | A3 |