




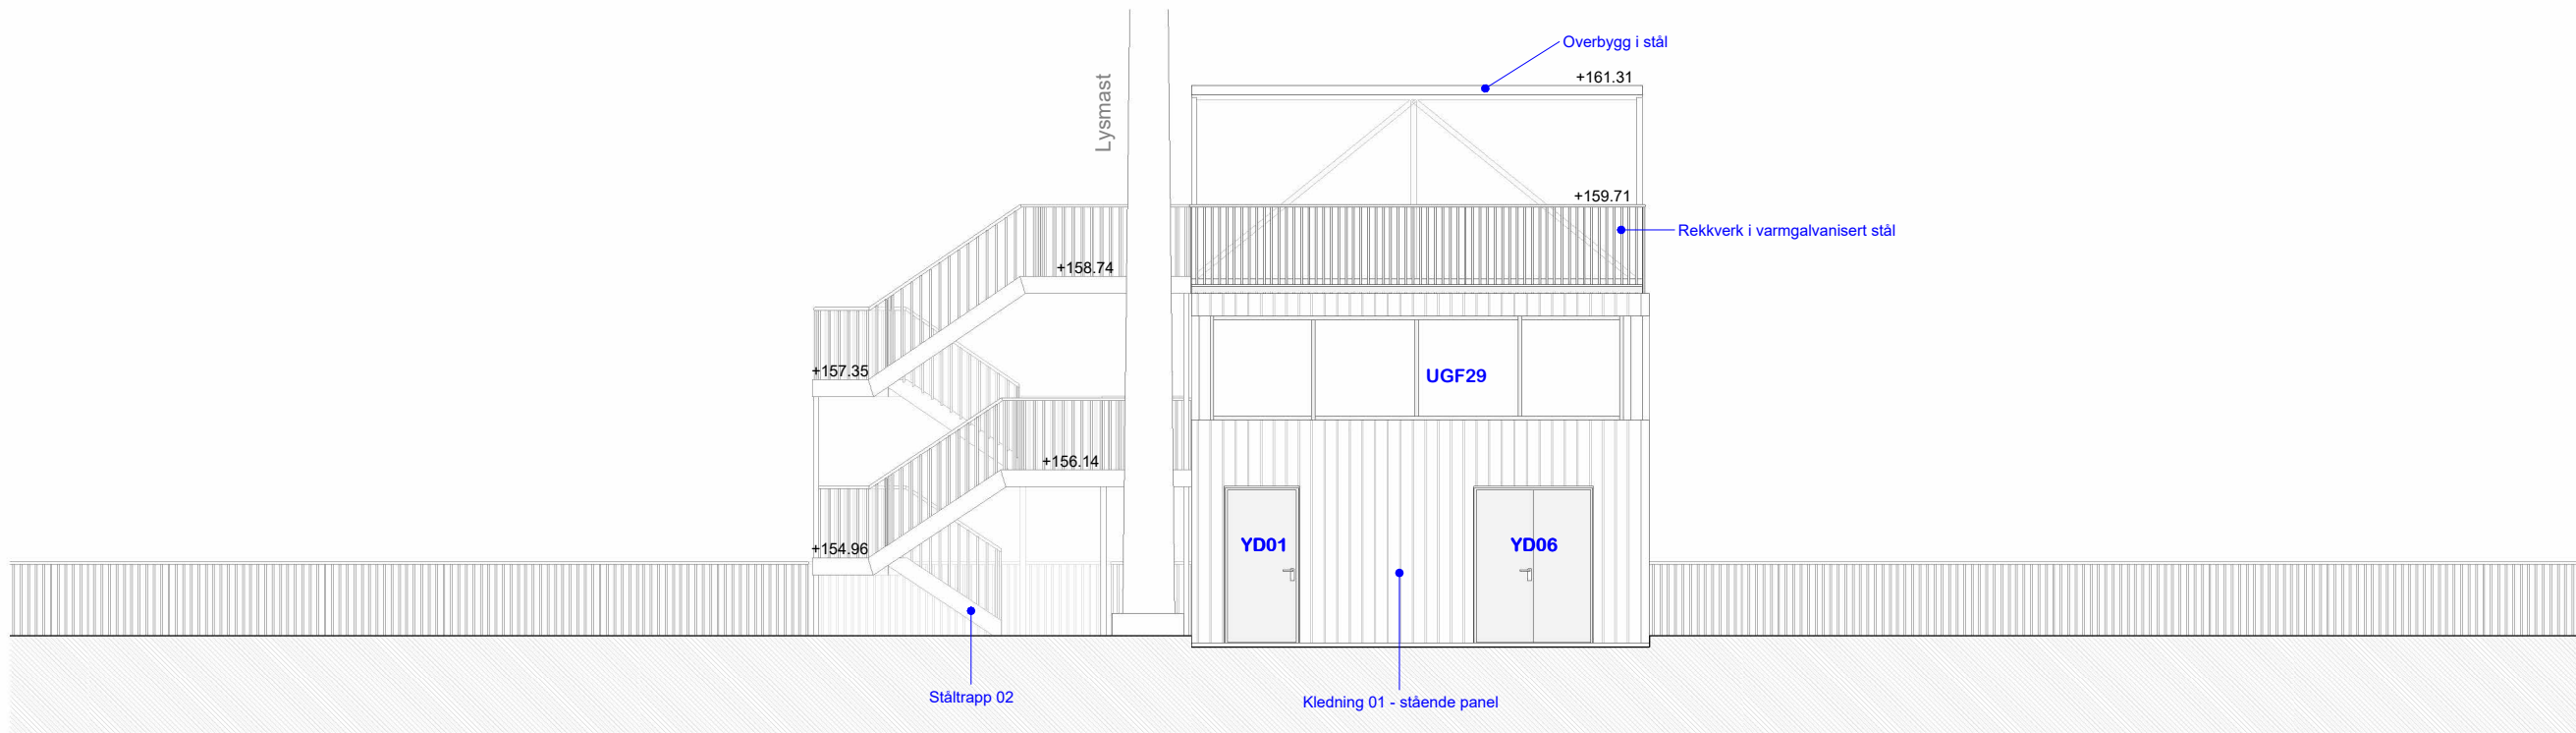


Fasade øst

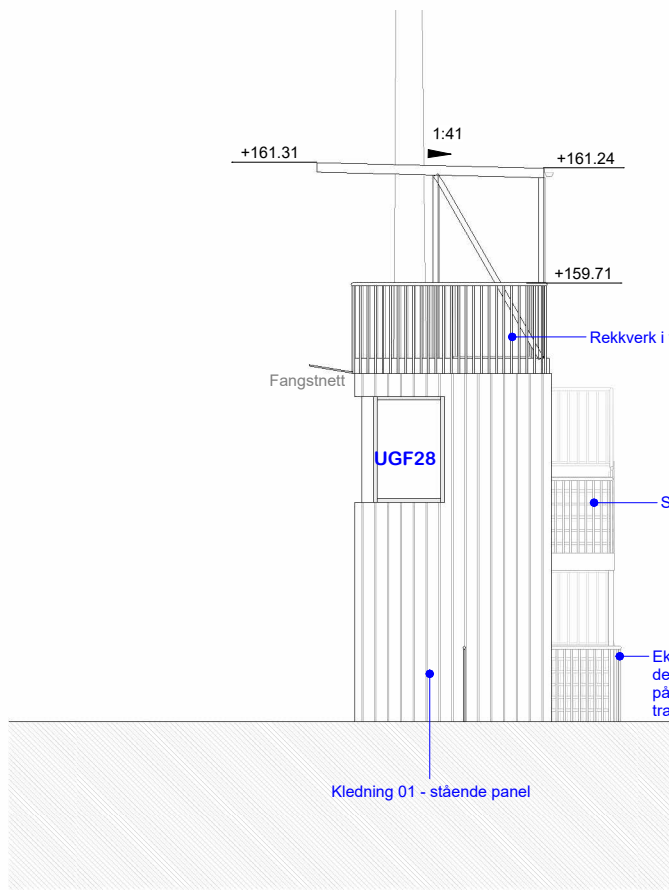

Fasade nord

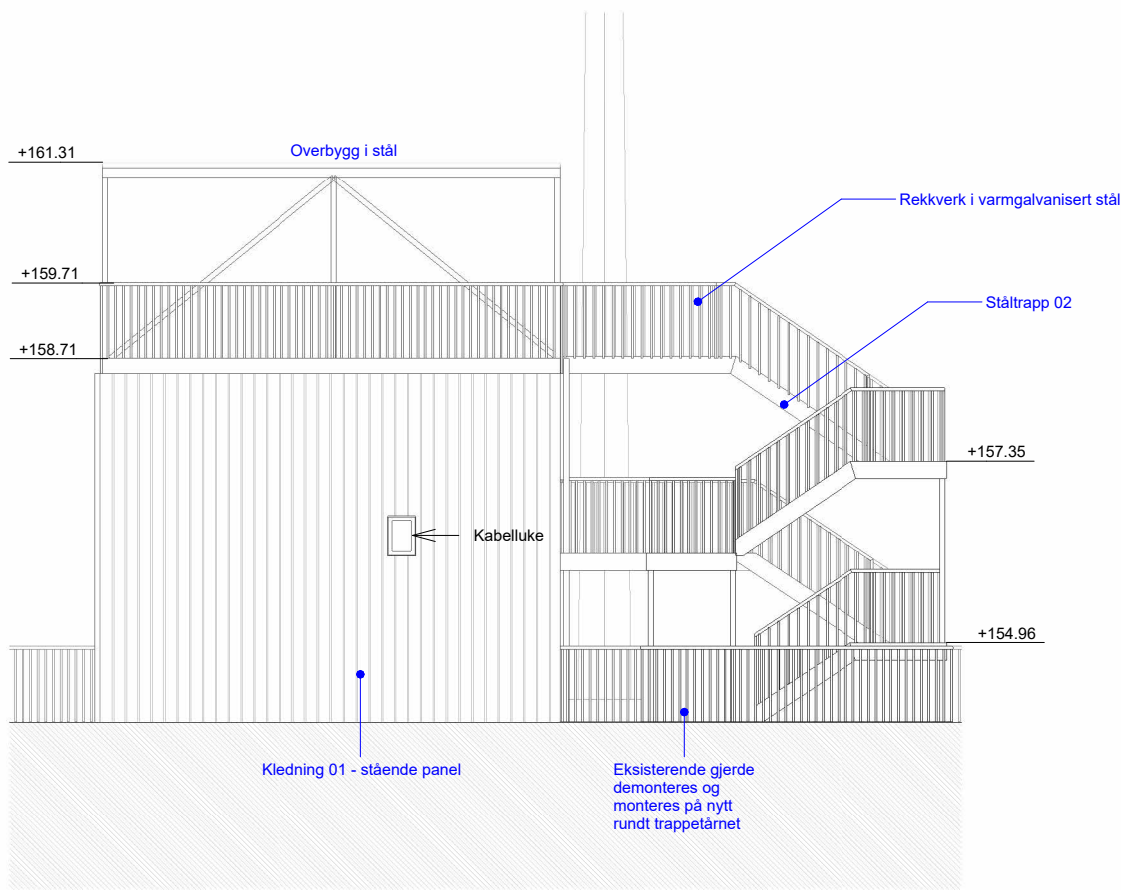

Fasade vest

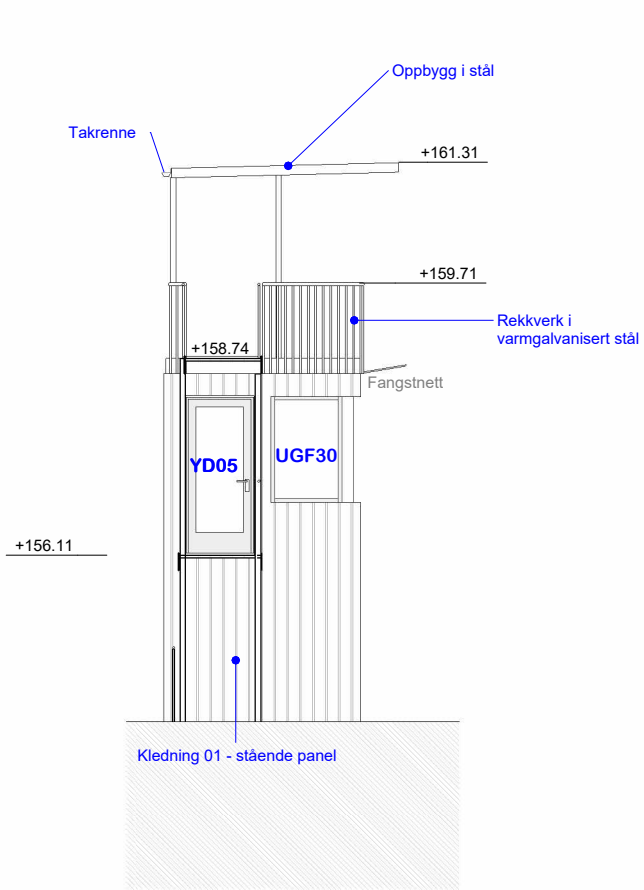

Fasade sør

ARKITEKT: map arkitekter				
TILTAKSHAVER: Nordre Follo Kommune				
ENTREPRENØR:				
Prosjektnavn: Sofiemyr Kunstgressarena				Gnr: 249
Kongeveien 70-74, 3207 Nordre Follo				Bnr: 3
Ferdiggrad: ANBUDSTEGNING				
Tegningsnavn: FASADER MEDIETÅRN				
Prosjektnr.: 388	Dato: 17.12.2025	Skala:	Tegnet av: SV	Kontroll: GMA
Filarkiv:				
Tegningsnr.: A-3-50-00-02				Revisjon: