




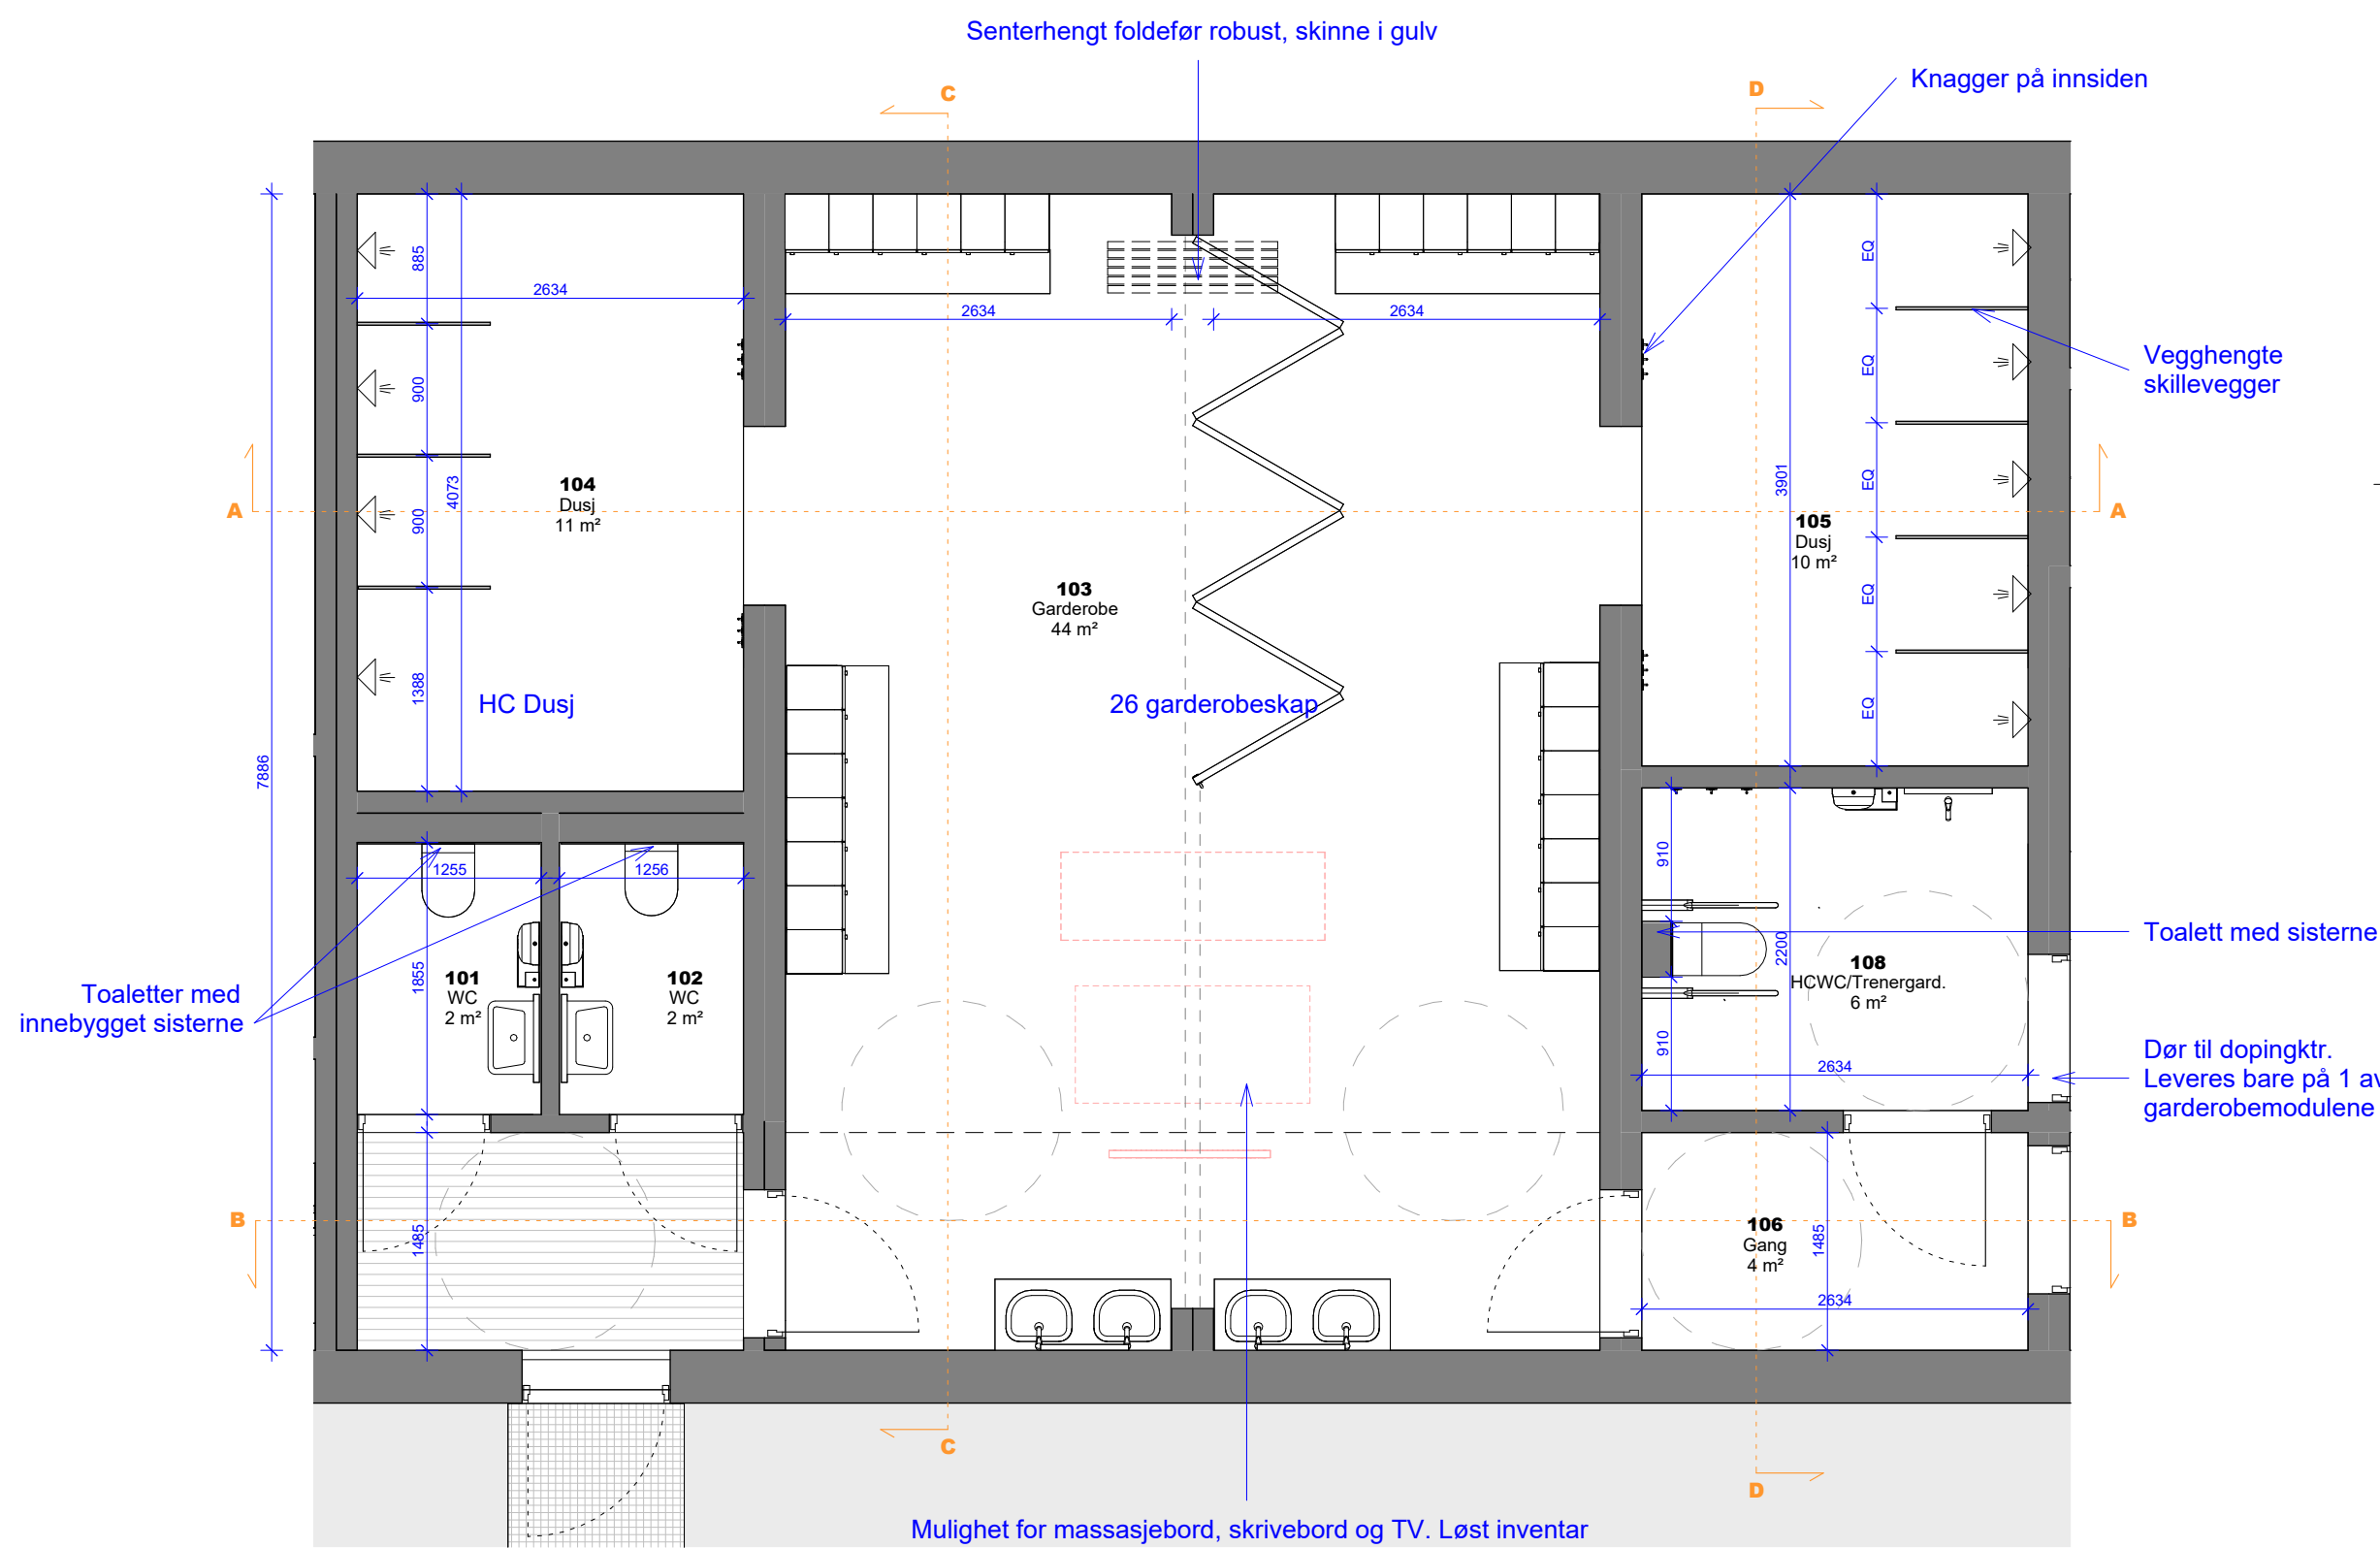


Plan - Garderobe
1 : 50

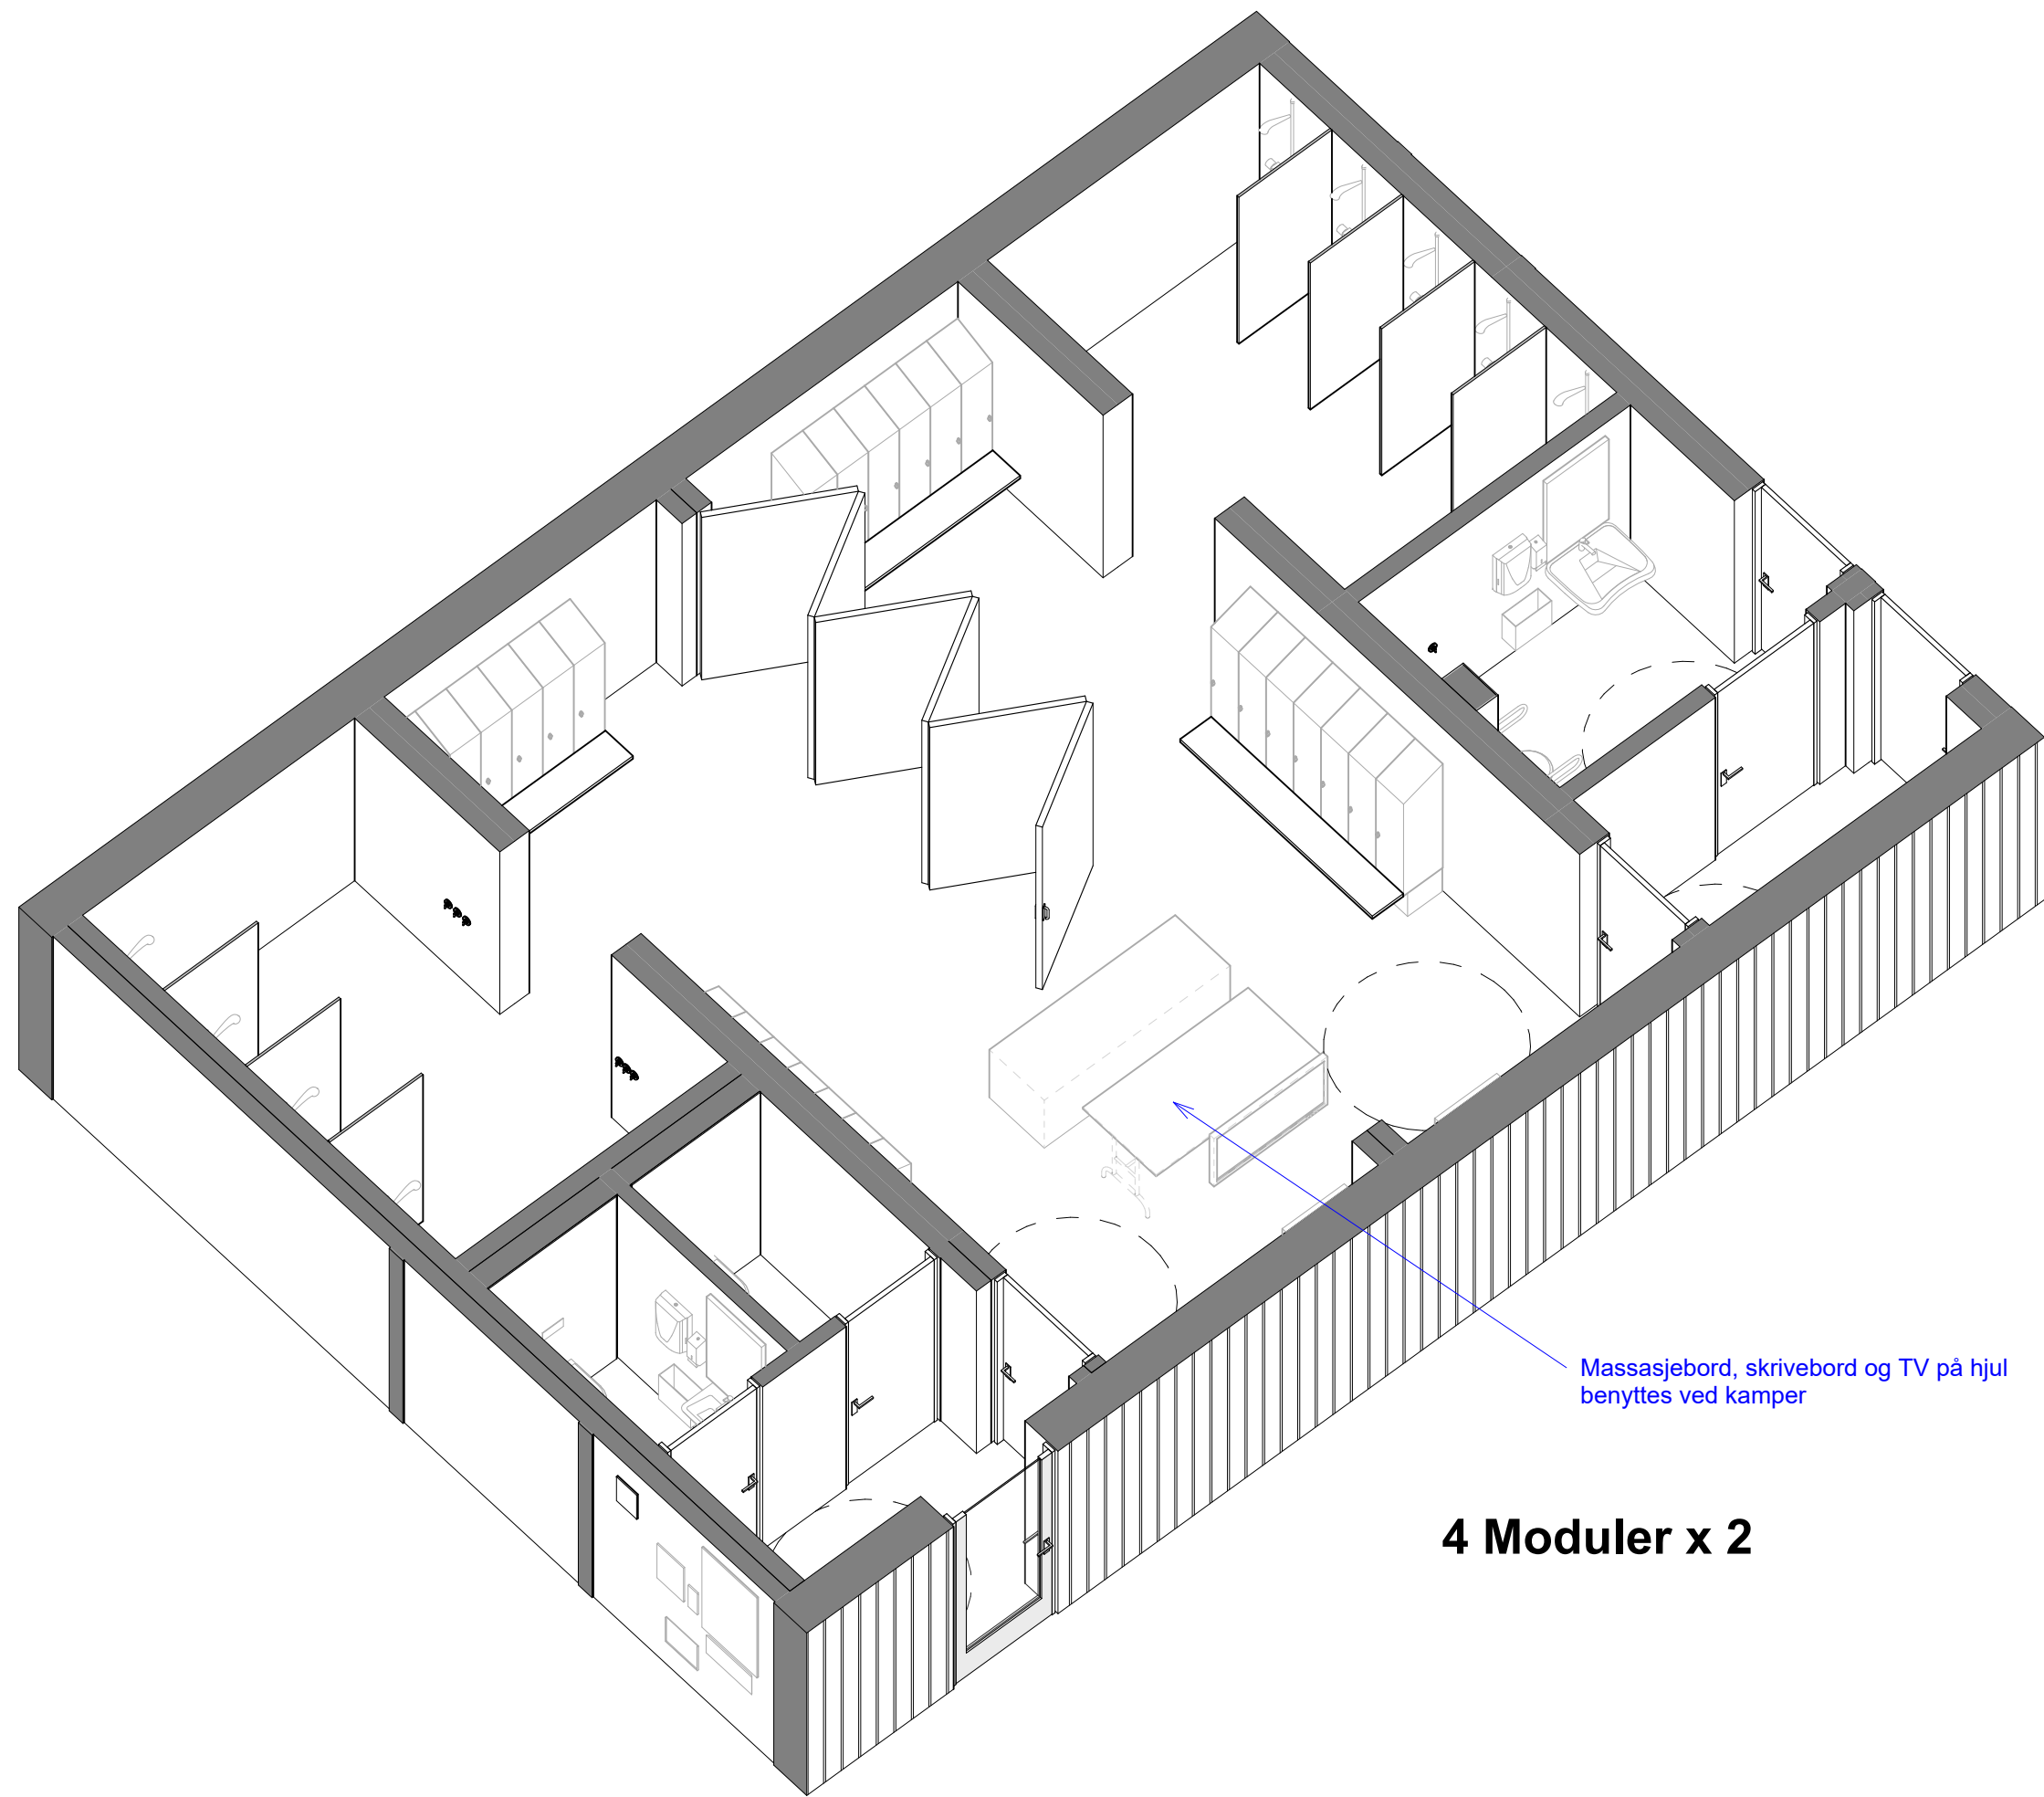


4 Moduler x 2

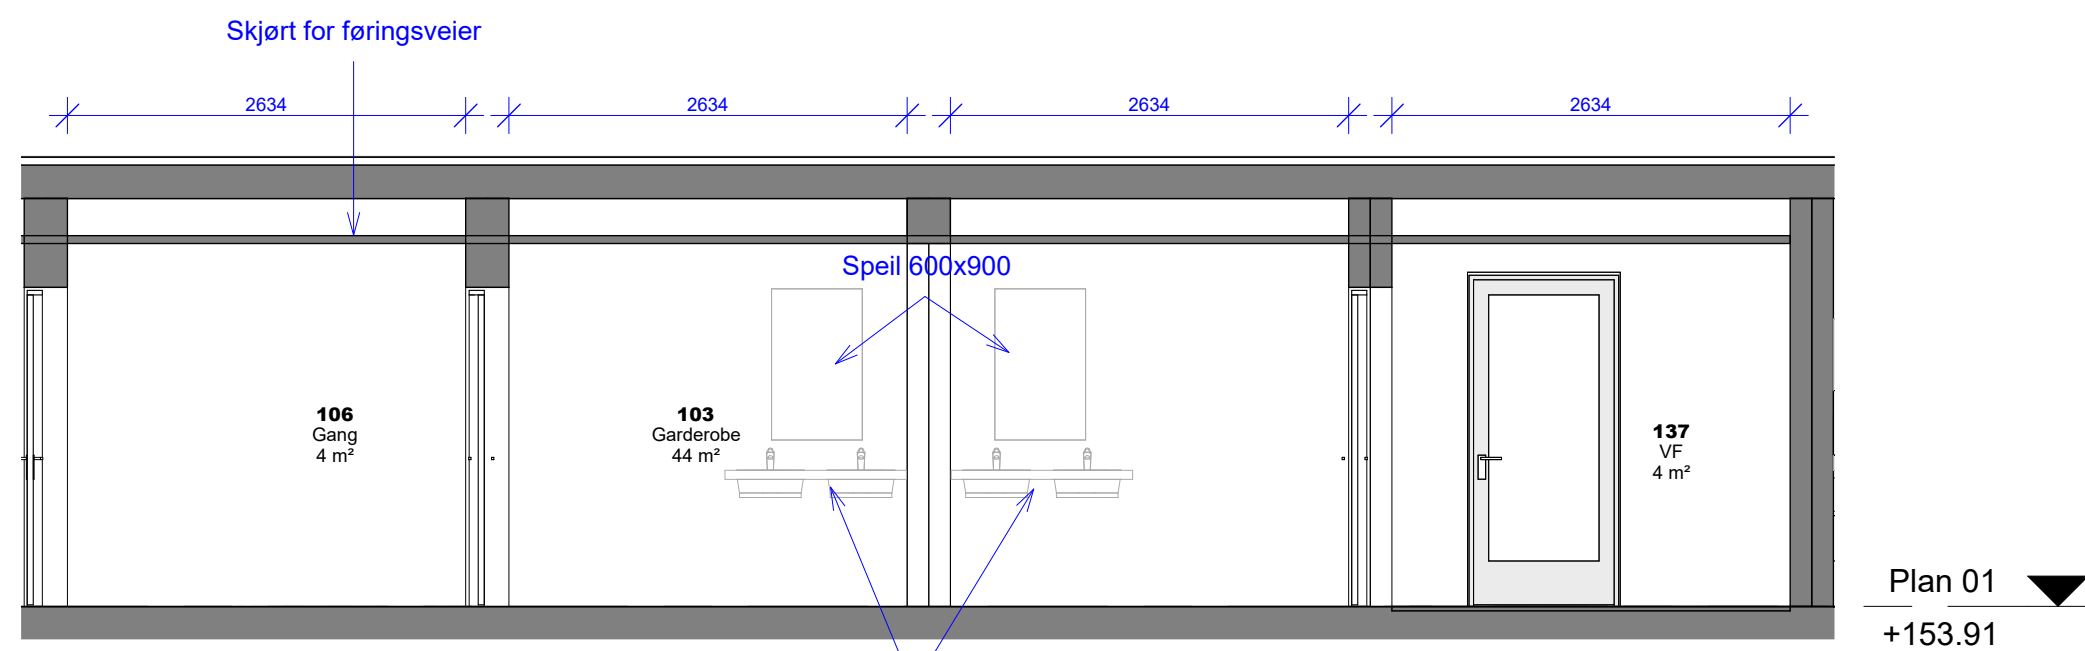


Garderobe - Snitt A
1 : 50

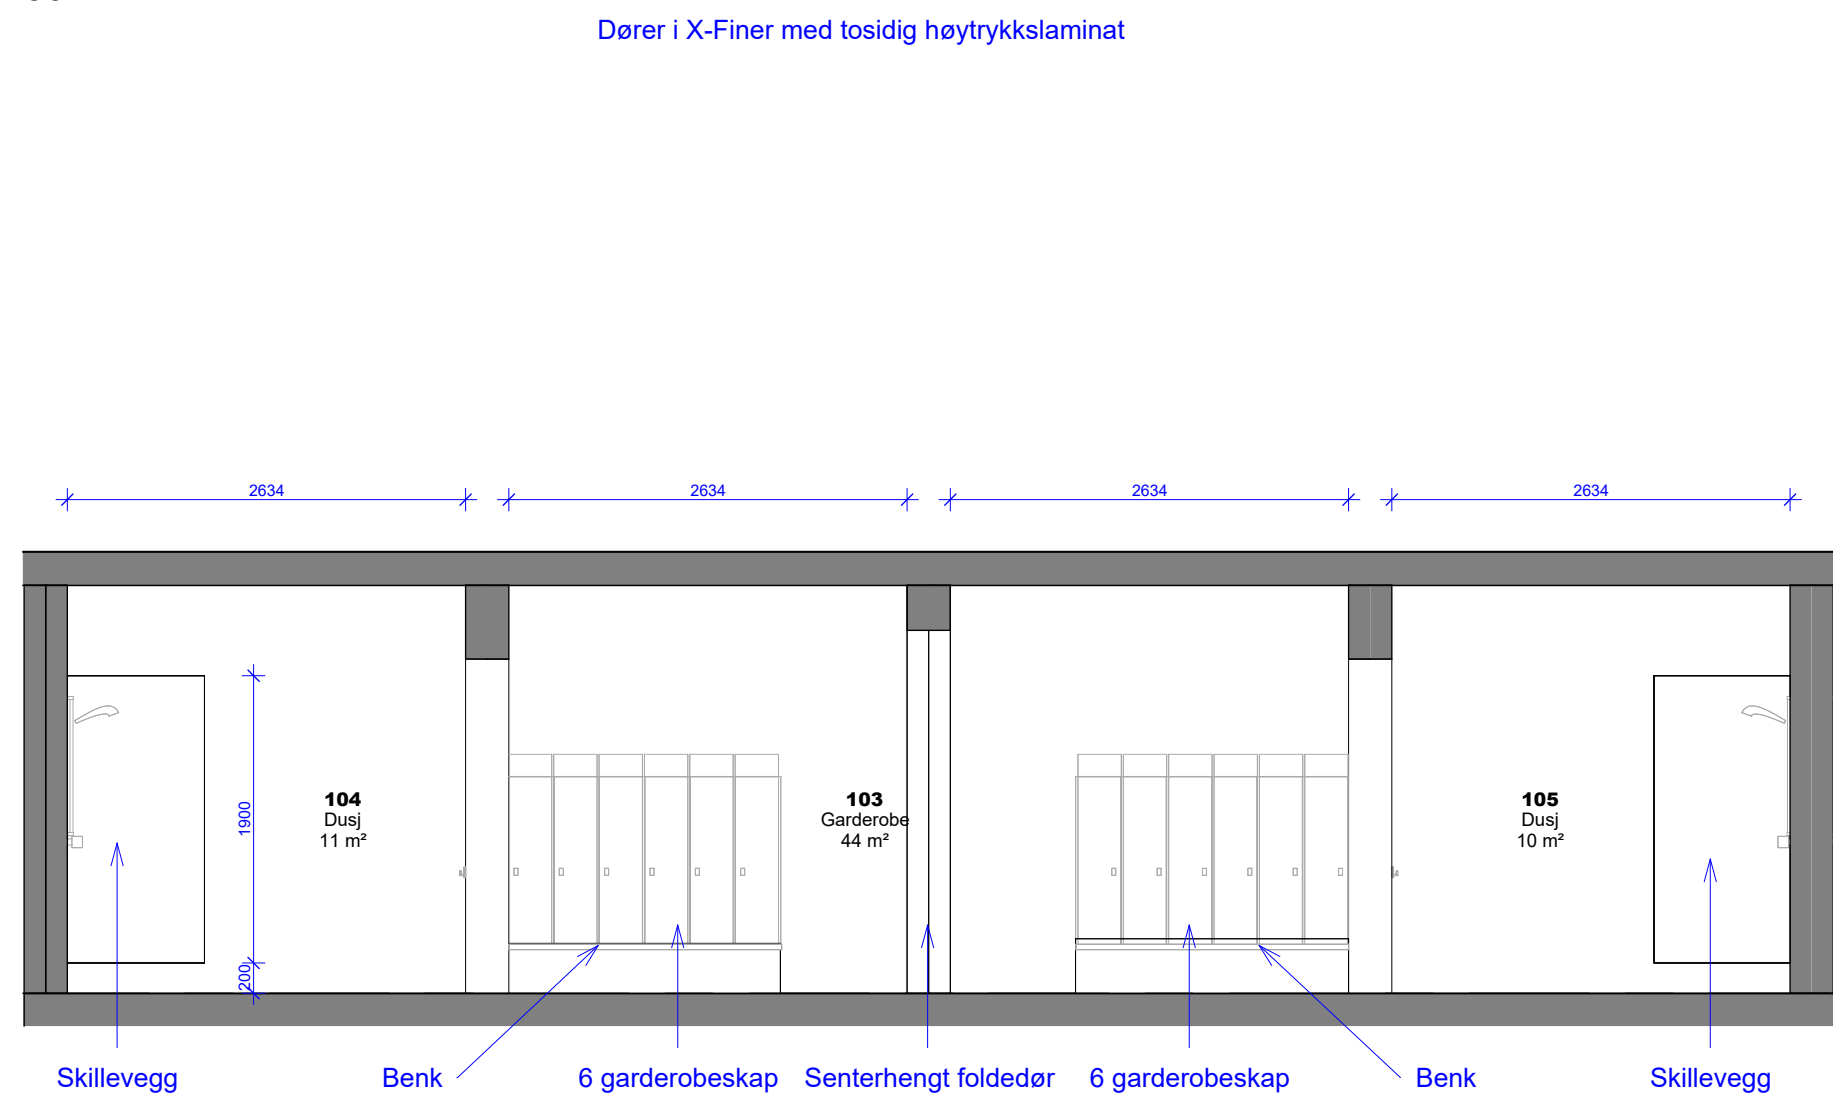

Garderobe - Snitt B
1 : 50

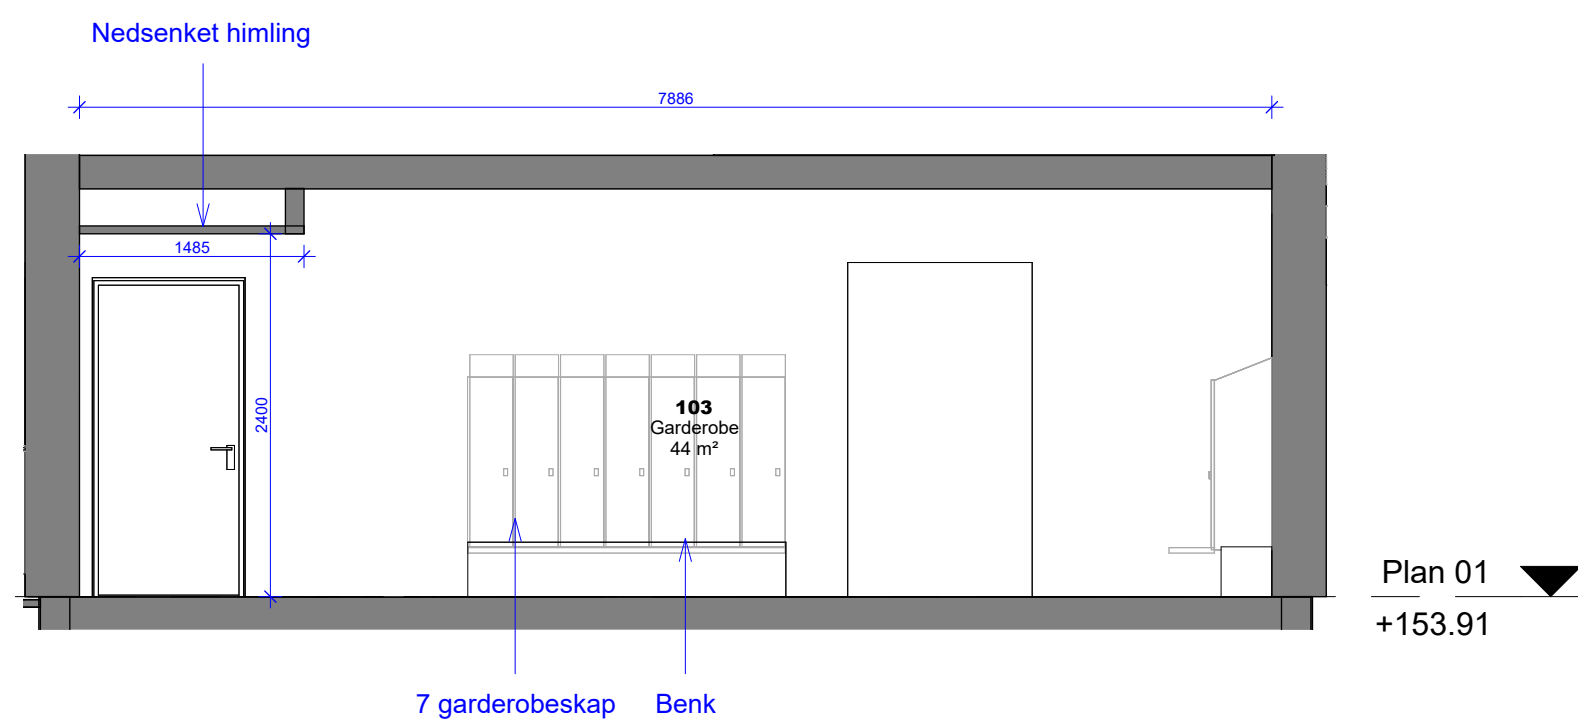

Garderobe - Snitt C
1 : 50

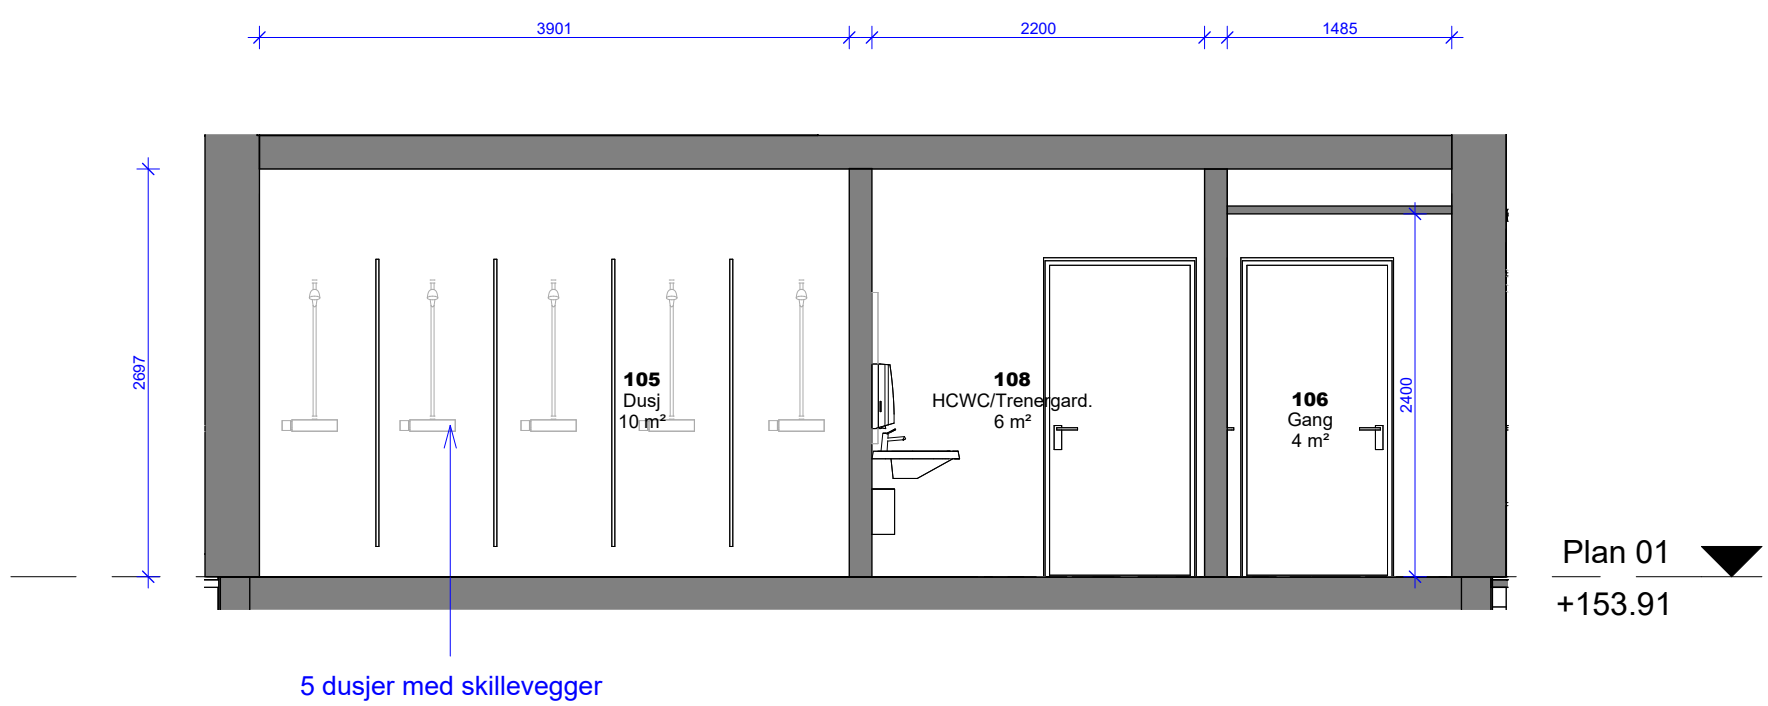

Garderobe - Snitt D
1 : 50

Garderobe 103/120

Følgende gjelder for garderobe 103 og 120:

FAST INVENTAR:

Følgende skal leveres:

Garderobe

- 26 garderobeskap
 - Garderobeskap med skrå i stål, D=400mm, B=300mm, H=1600mm. Understell med sittebenk i treverk skal inngå i leveransen. Skrått tak. Skap skal være luftet. Det skal være klinke for hengelås på hver skaplass. Skal inneholde hylle for sko og kroker for oppheng av klær. Dører i laminat, valgfri farge. Skrog og understell i samme farge.
- Sittebenker langs skaprekker d=300mm h=330mm, laminert i samme farge som skapdører. Tykkelse benk 30mm.
- 2 Speil over servant, 600mmx900mm
- 2 x doble servanter innfelt i benkeplate
- Knagger 12 stk, 3stk montert på hver side av inngang til dusj
- 7 Skillevegger i herdet og laminert sikkerhetsglass vegghengt, med farget folie mellom lag - dusj
- 9 dusjer

WC (2 stk)

- Såpedispenser i rustfritt stål
- Håndklepapirholder i rustfritt stål
- Toaletttrullholder i rustfritt stål
- Papirkurv vegghengt i rustfritt stål
- Speil herdet
- Servant i porselen WC
- Knagg på dør innside

HCWC/Trenergard

- Såpedispenser
- Håndklepapirholder
- Toaletttrullholder
- Papirkurv vegghengt
- Speil herdet
- Servant i porselen WC
- HCWC med armstøtter veggmontert
- Knagger langs vegg

ARKITEKT:
map
arkitekt

TILTAKSHAVER:
Nordre Follo Kommune

ENTREPRENØR:

Prosjektnavn:
Sofiemyr Kunstgressarena

Kongeveien 70-74, 3207 Nordre Follo

Ferdiggrad:

Tegningsnavn:
SKJEMA GARDEROBE

Prosjektnr.: 388

Dato: 19.12.2025

Skala:

Tegnet av: MS

Kontroll: GMA

Revisjon:

A-3-60-01-01