



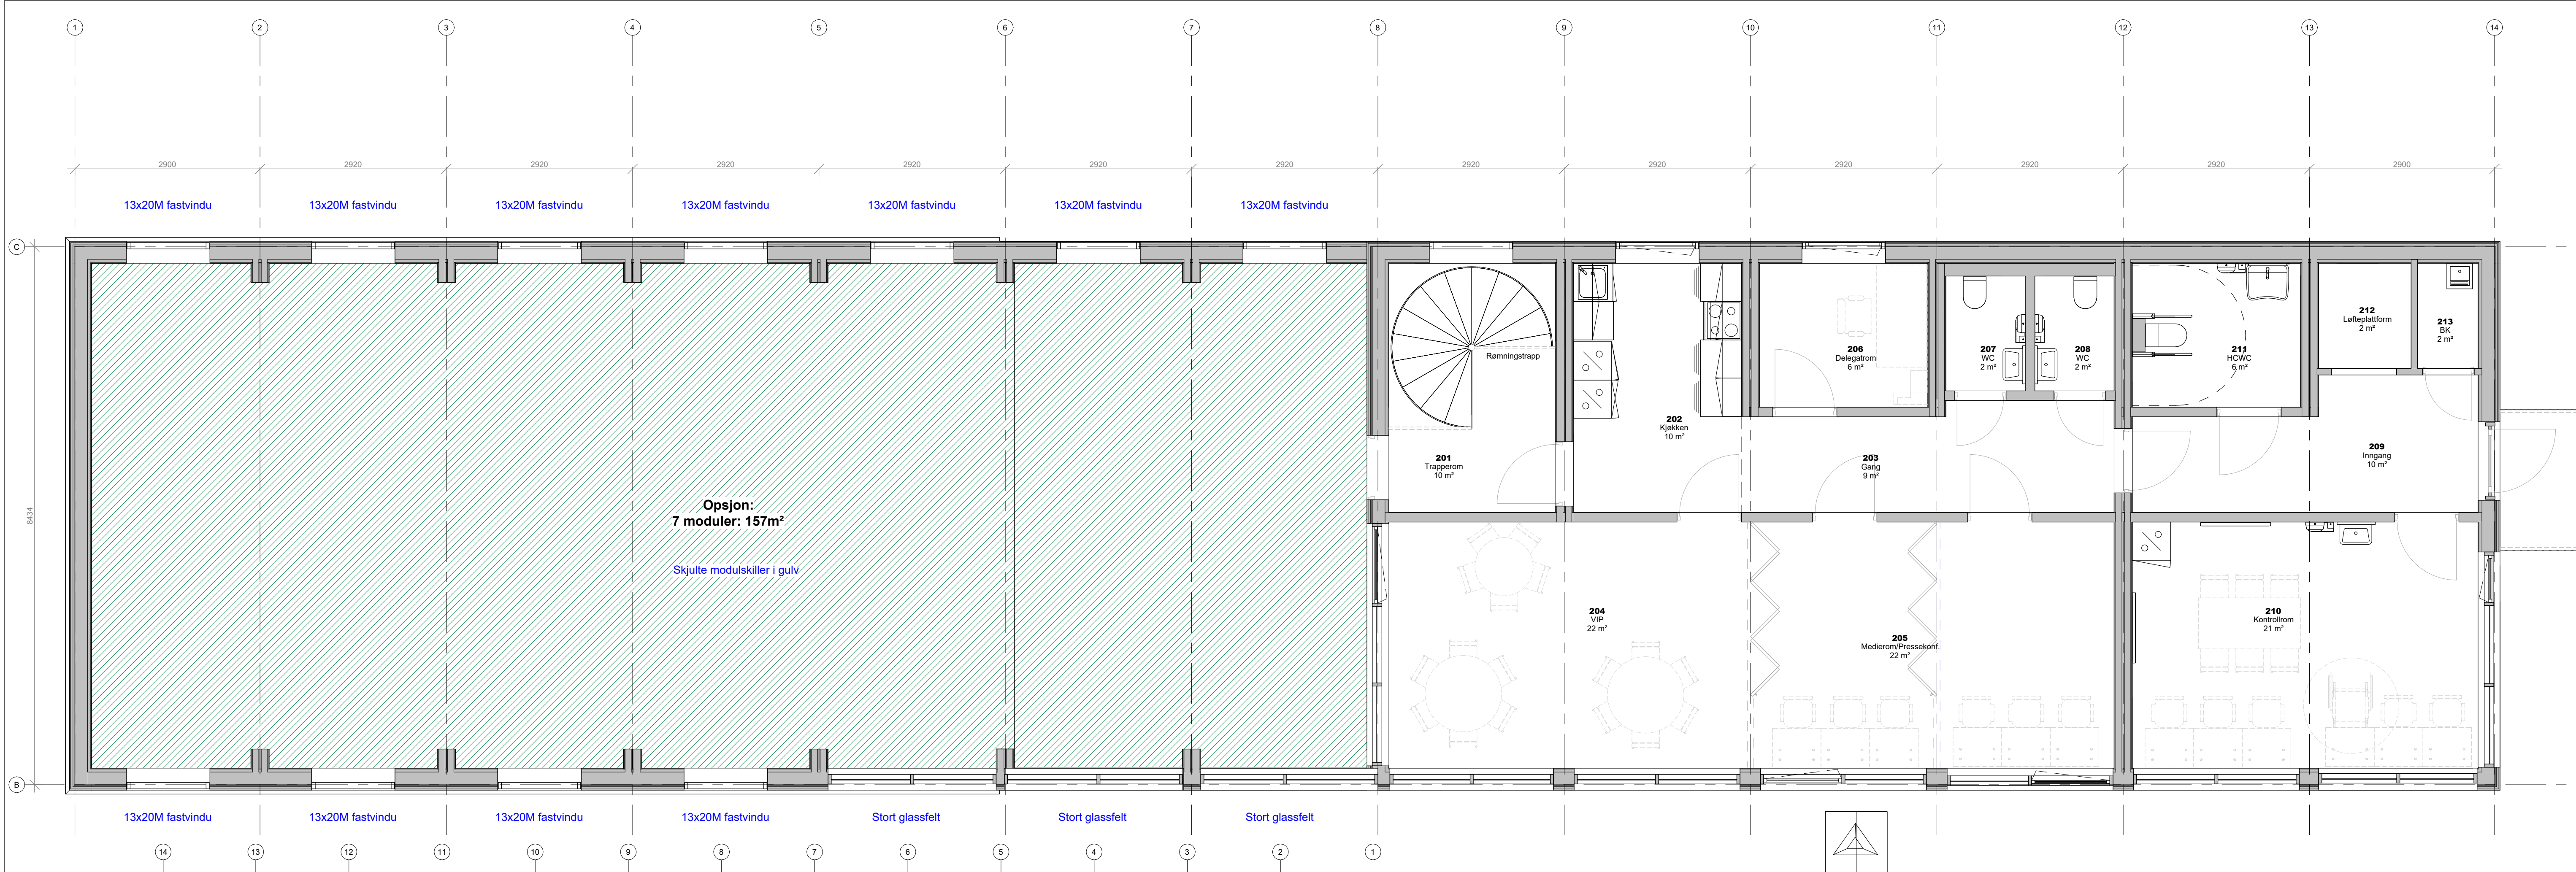


Plan 02 - Utvidelse opsjon
1 : 50

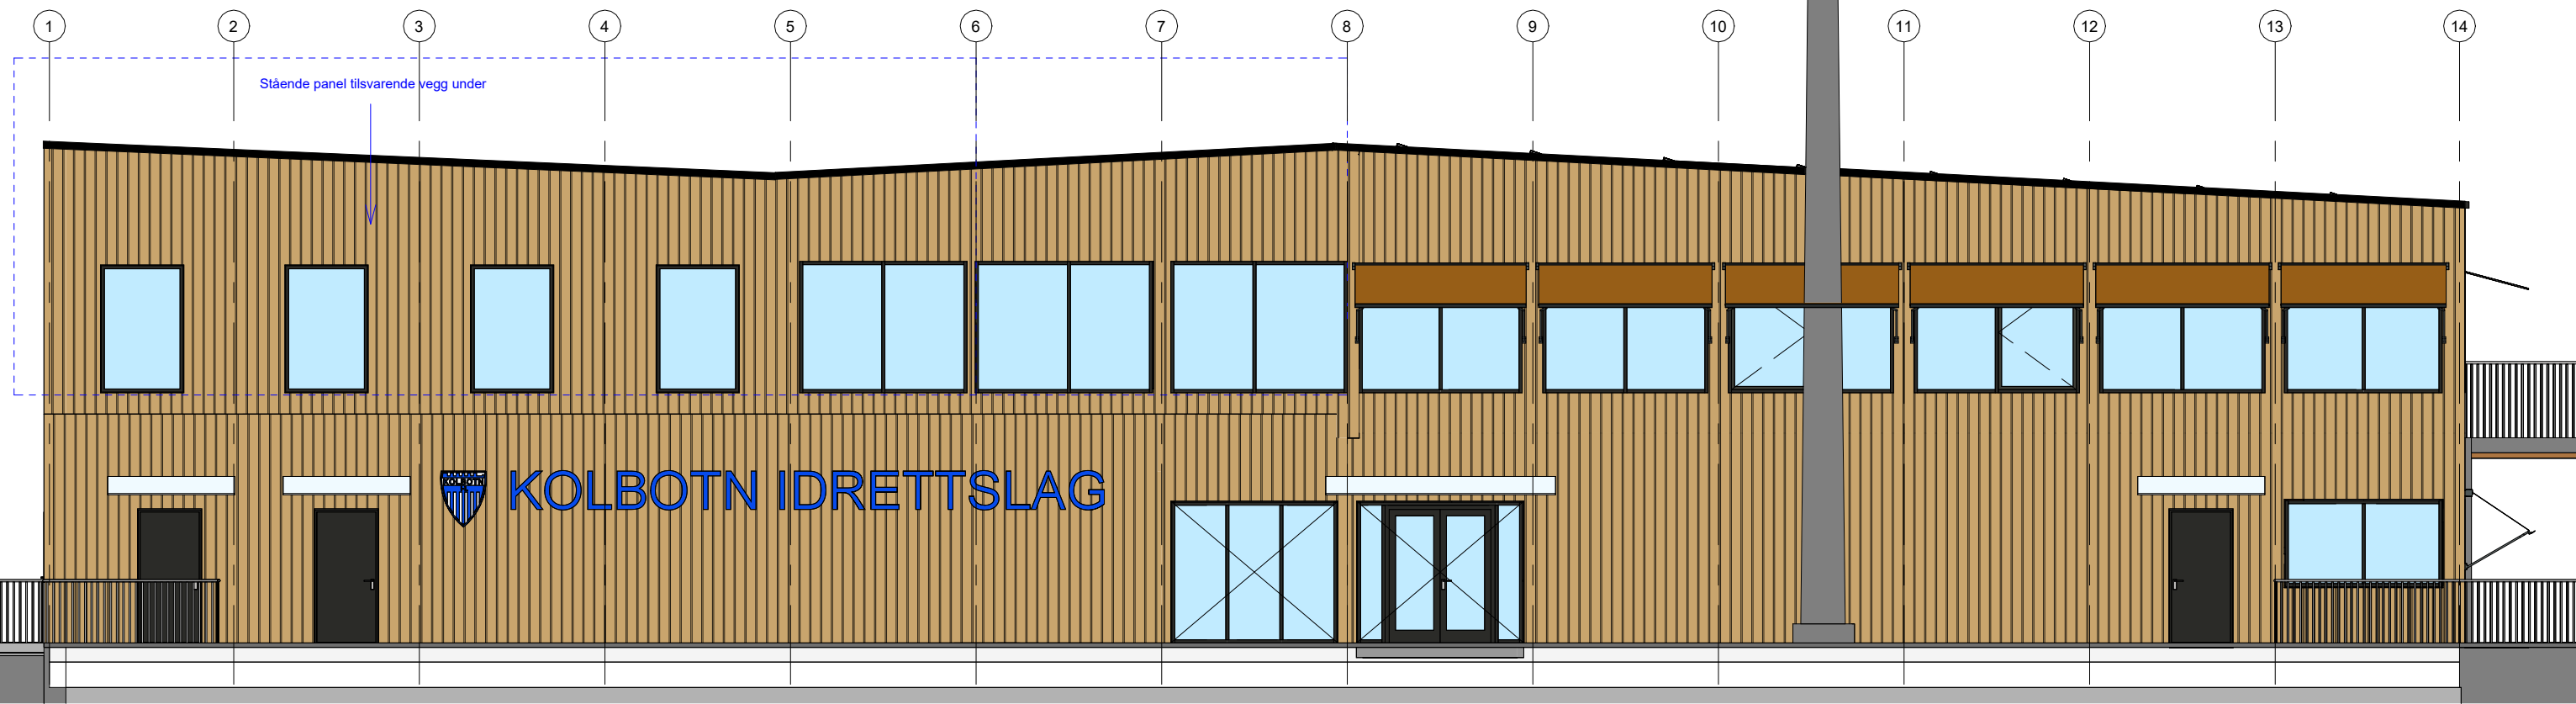

FASADE ØST - Opsjon utvidelse
1 : 100



FASADE VEST - Opsjon utvidelse
1 : 100

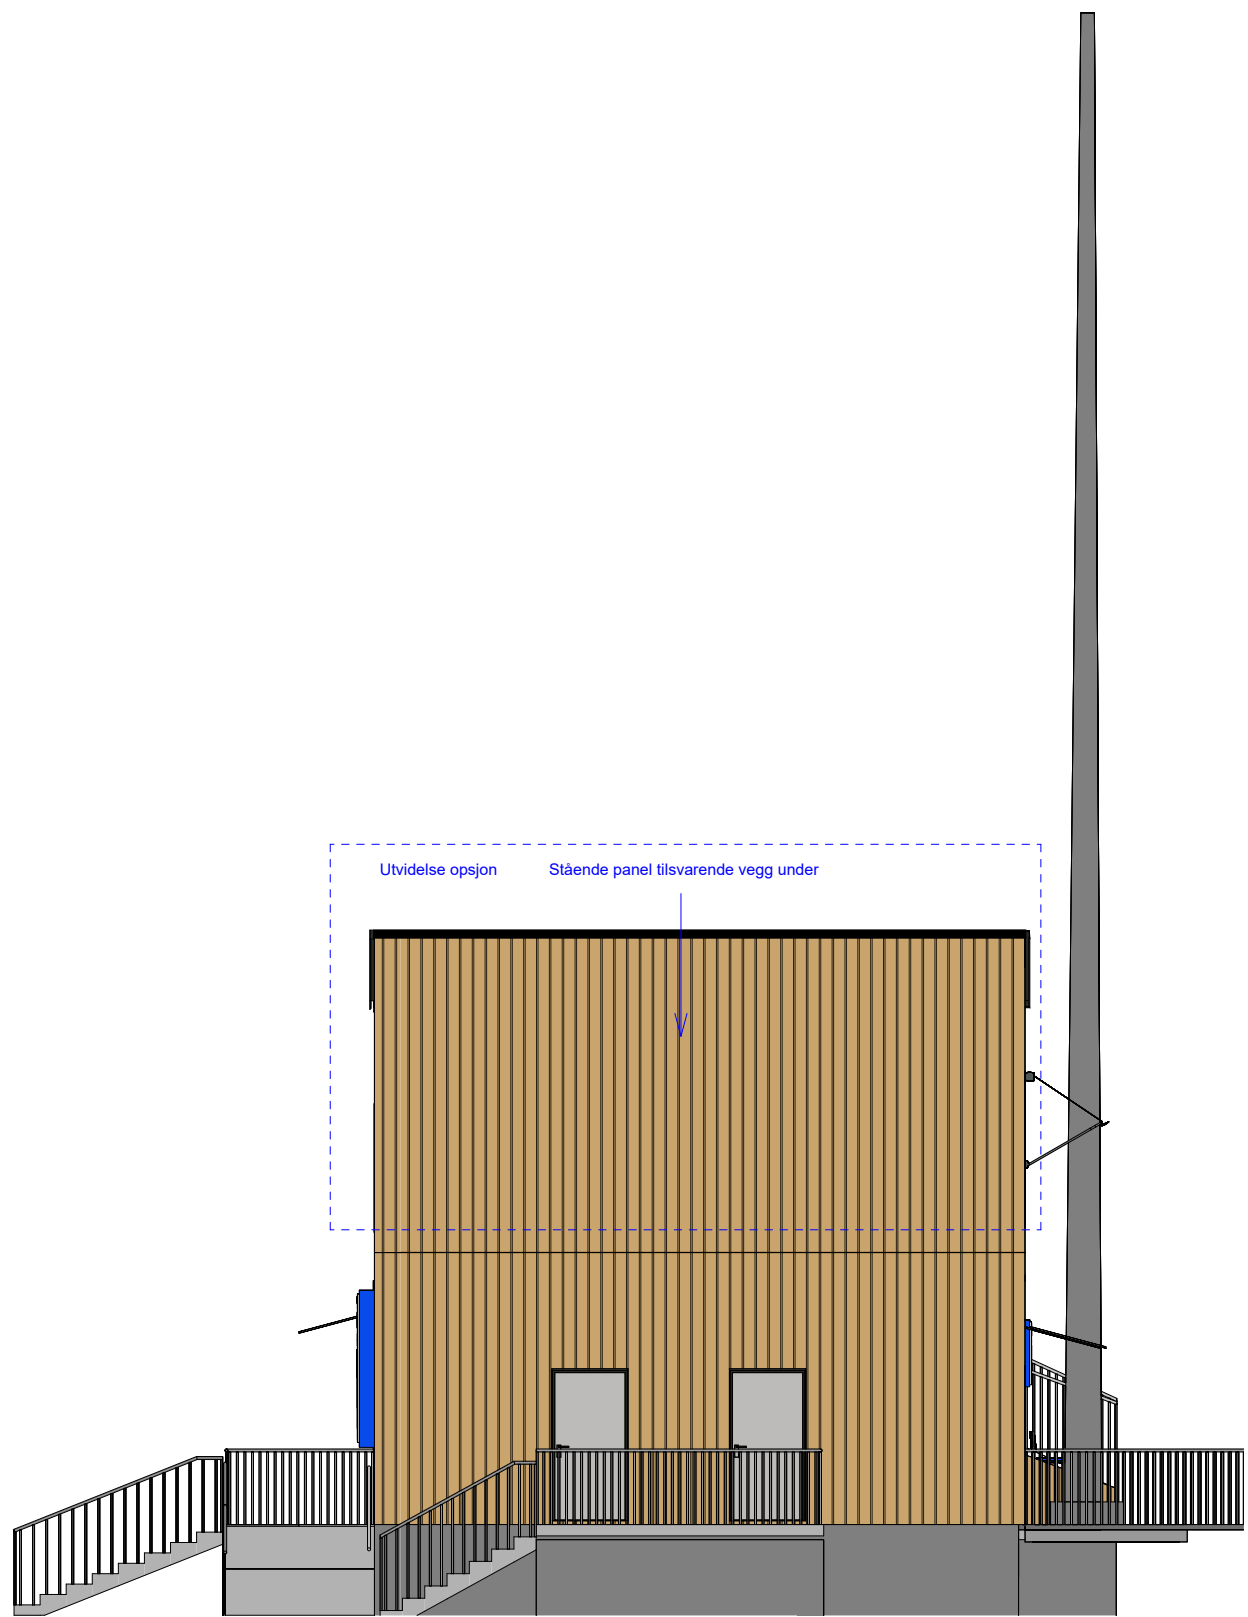

FASADE NORD - Opsjon utvidelse
1 : 100

BESKRIVELSE

Opsjon for utvidelse av 7 moduler i annen etasje ønskes priset ihht. tegninger.

- 6 moduler uten endevegg, en modul med endevegg.

Innervegger plassbygges av brukere.

Kledningen av utvidelser skal utføres i samme stående panel som ellers i bygget.

Takvinkler i henhold til tegninger. Tak tekkes.

Modulene bygger på eksisterende tak, bæring er dimensjonert for å ivareta mulighet for utvidelse av 7 moduler. Eksisterende tekking fjernes.

Modulskiller i gulv skal sjules.

Standard kvaliteter på vegger og himling. Slitesterkt gulv.

Det ønskes tilrettelagt strøm med punkter.

ARKITEKT: map arkitekter				
TILTAKSHAVER: Nordre Follo Kommune				
ENTREPRENØR:				
Prosjektnavn: Sofiemyr Kunstgressarena Kongeveien 70-74, 3207 Nordre Follo				Gnr: 249 Bnr: 3
Ferdiggrad: ANBUDSTEGNING				
Tegningsnavn: OPSJON 1 UTVIDELSE 2. ETASJE				
Prosjektnr.: 388	Dato: 9.12.2025	Skala: As indicated	A1 Tegnet av: MS	Kontroll: GMA
Filarkiv:				
Tegningsnr.: A-3-93-00-01				Revisjon: