



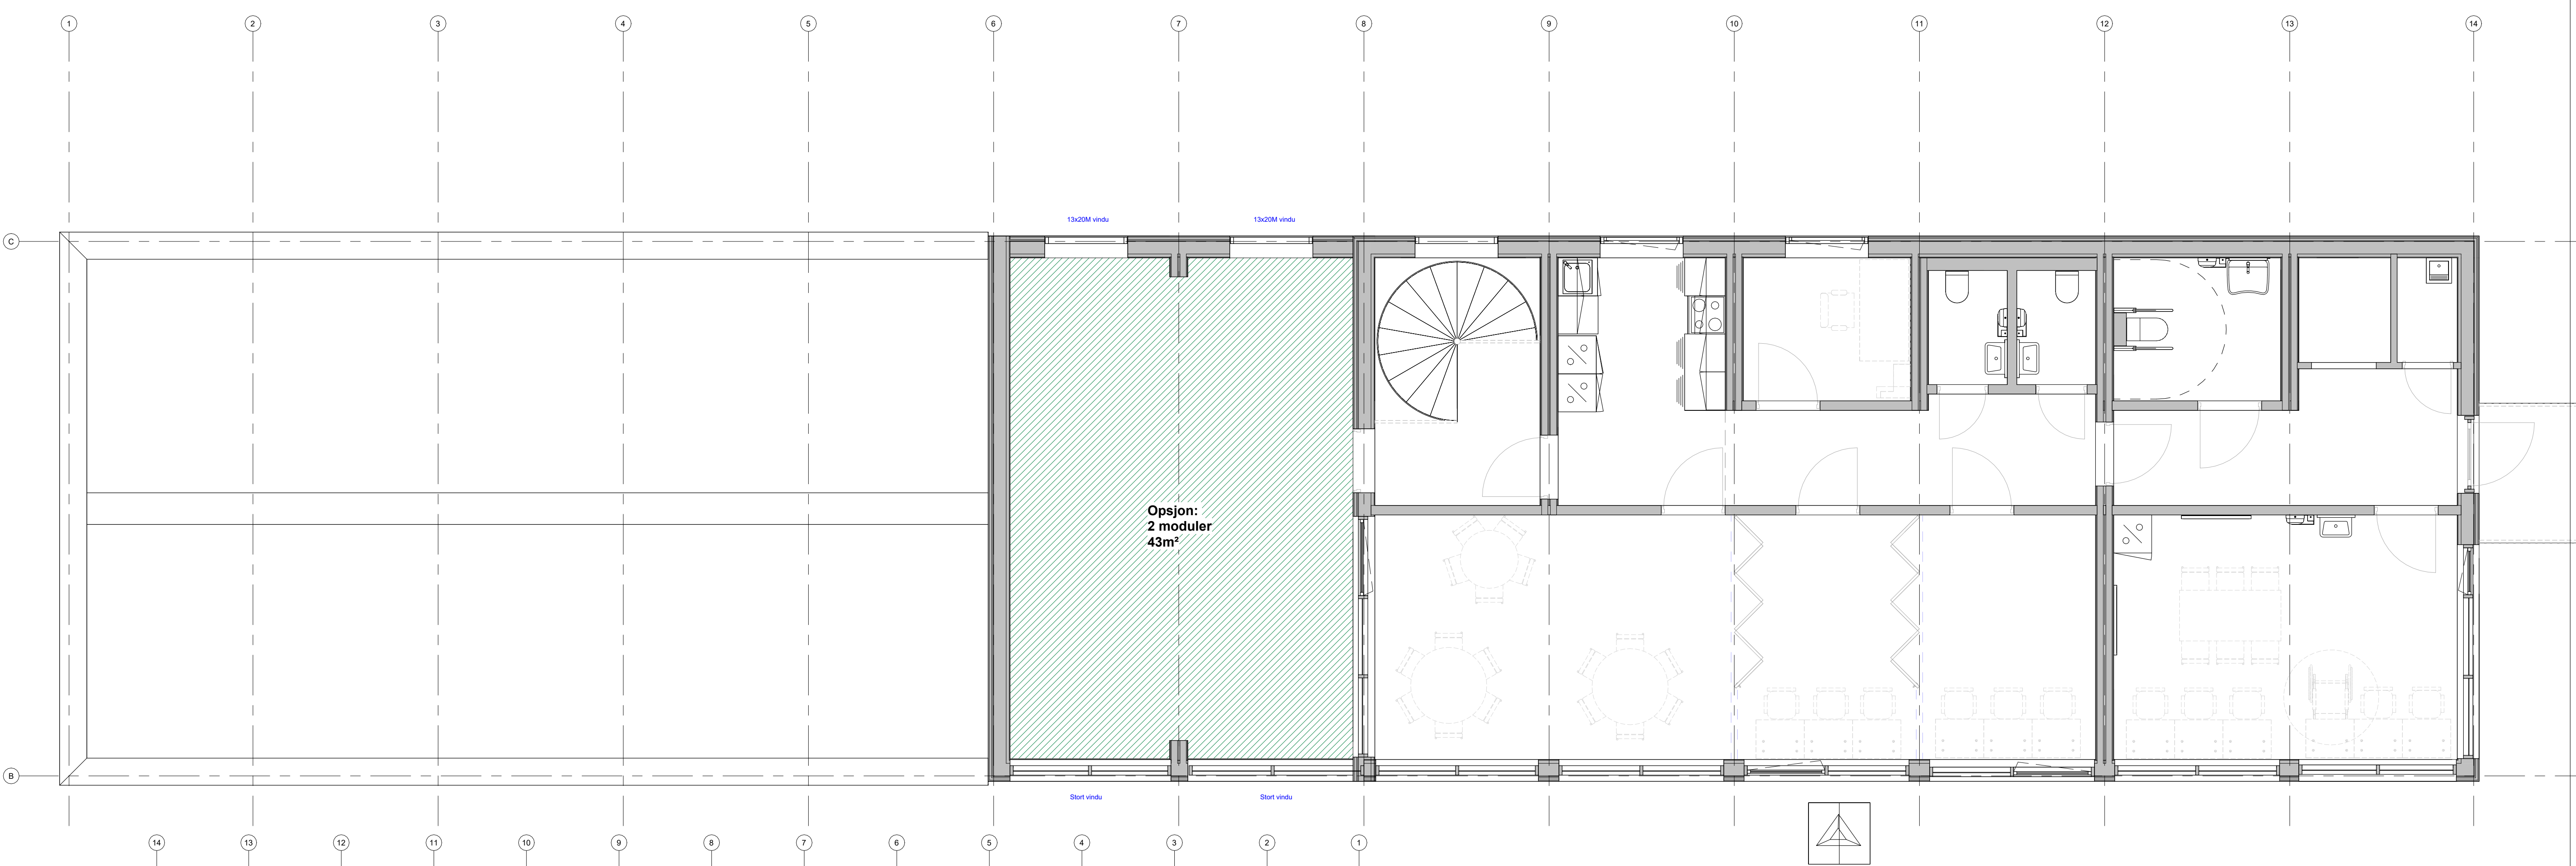


Plan 02 - Utvidelse opsjon 2
1 : 50

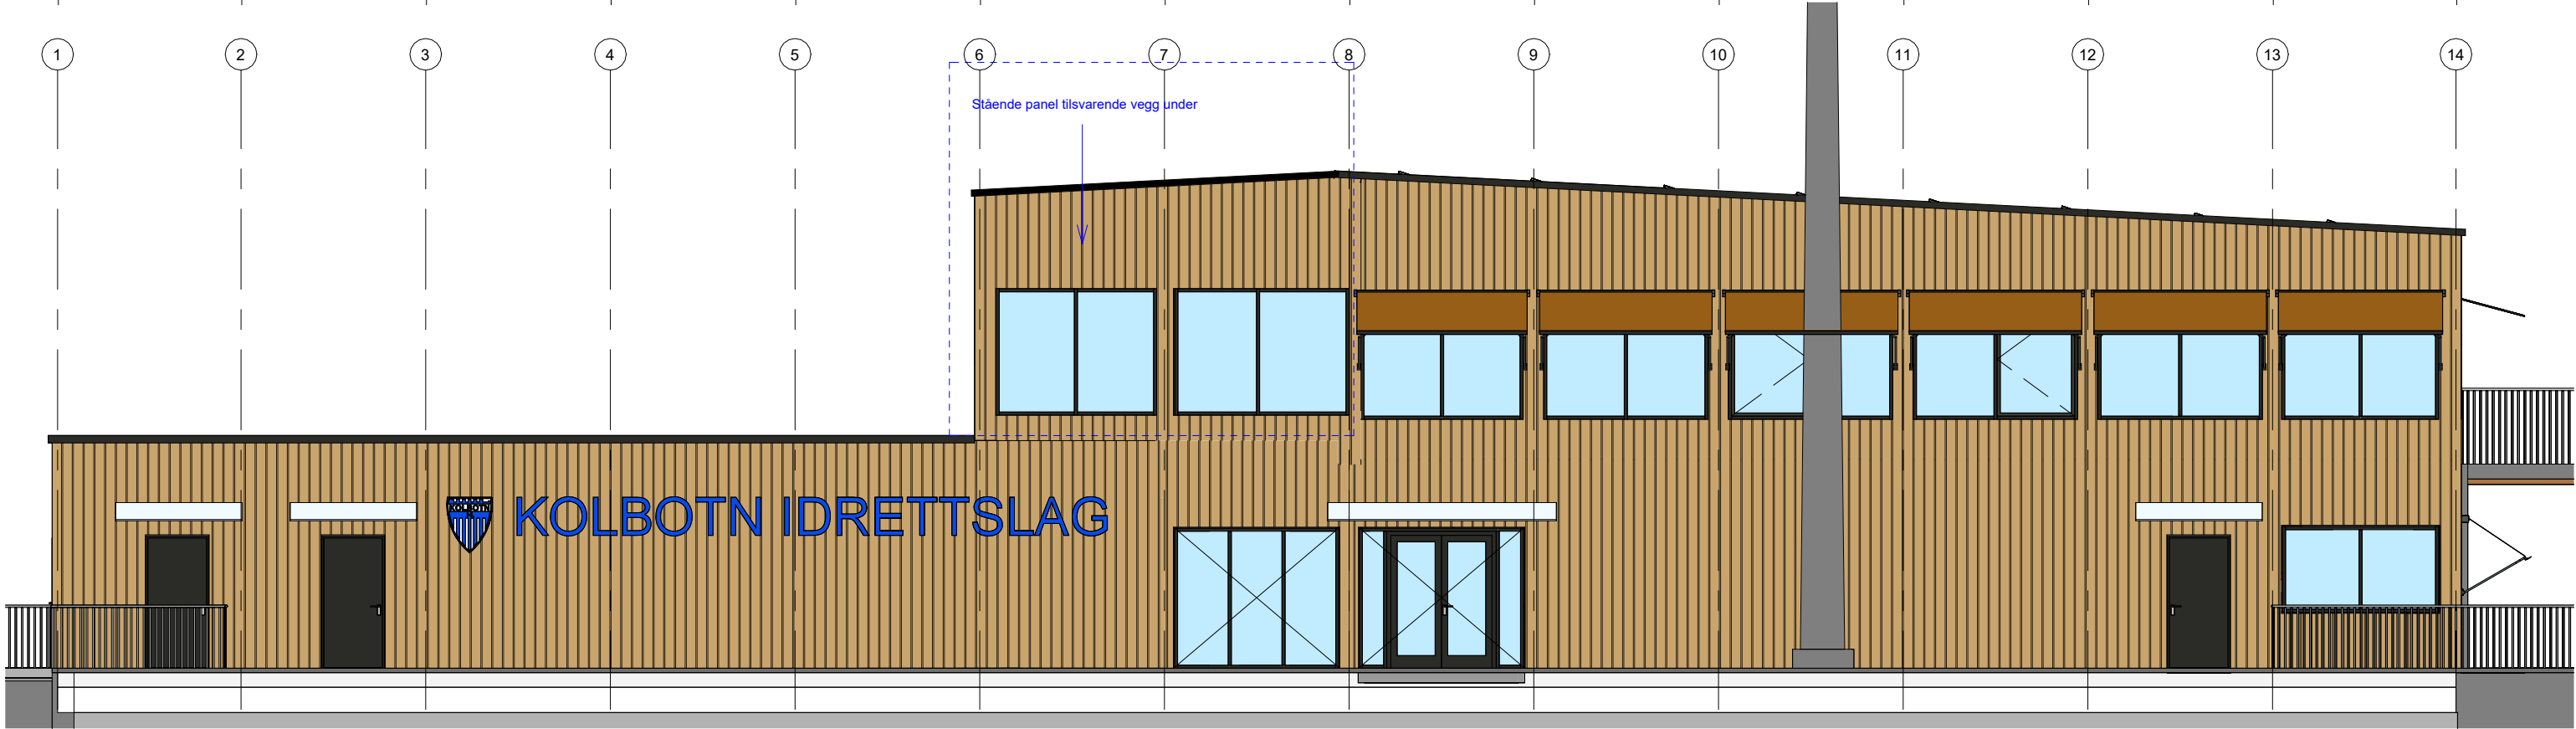

FASADE ØST - Opisyon utvidelse 2
1 : 100



FASADE VEST - Opisyon utvidelse 2
1 : 100

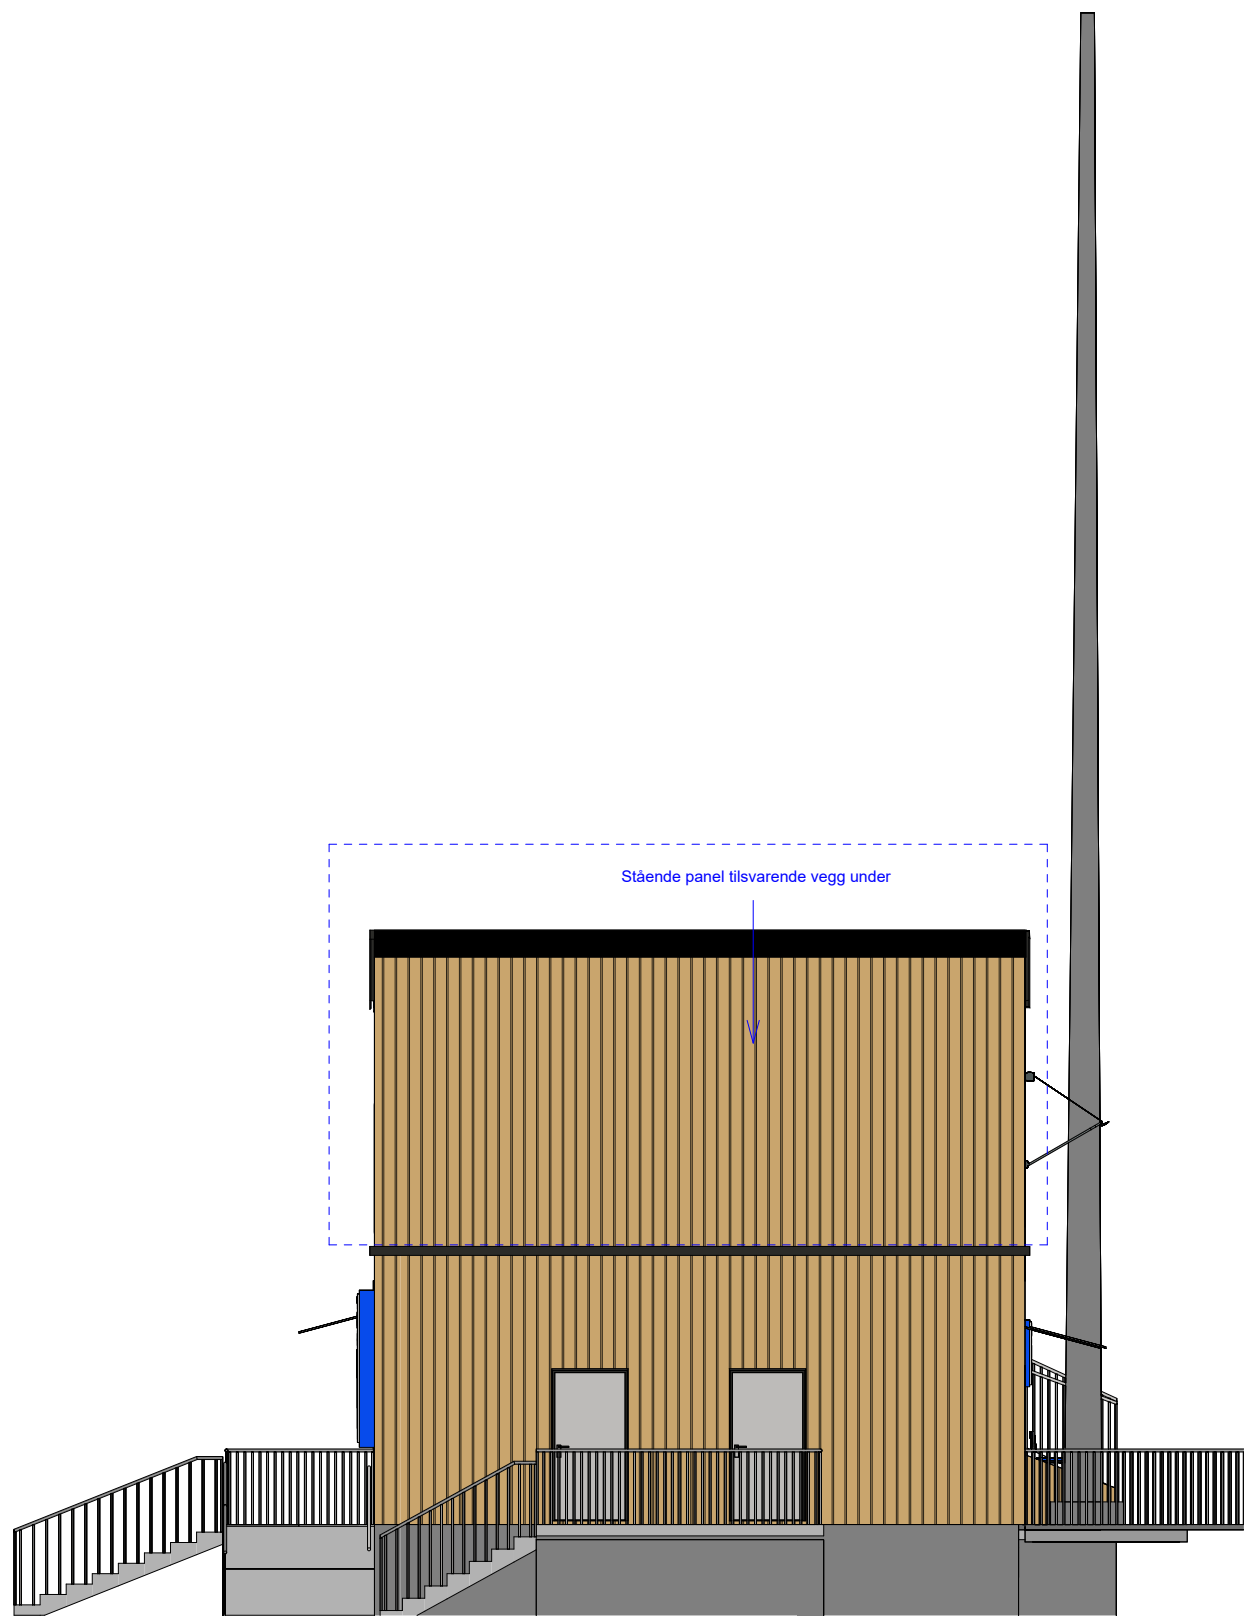

FASADE NORD - Opisyon utvidelse 2
1 : 100

BESKRIVELSE

Opisyon for utvidelse av 2 moduler i annen etasje ønskes priset ihht. tegninger.

- 1 moduler uten endevegg, 1 modul med endevegg.

Innervegger plassbygges av brukere.

Kledningen av utvidelser skal utføres i samme stående panel som ellers i bygget.

Takvinkler i henhold til tegninger. Tak tekkes.

Modulene bygger på eksisterende tak, bæring er dimensjonert for å ivareta mulighet for utvidelse av 7 moduler. Eksisterende tekking fjernes.

Modulskiller i gulv skal sjules.

Standard kvaliteter på vegger og himling. Slitesterkt gulv.

Det ønskes tilrettelagt strøm med punkter.

ARKITEKT: map arkitekt					
TILTAKSHAVER: Nordre Follo Kommune					
ENTREPRENØR:					
Prosjektnavn: Sofiemyr Kunstgressarena					Gnr: 249
Kongveien 70-74, 3207 Nordre Follo					Bnr: 3
Ferdiggrad:					
ANBUDSTEGNING					
Tegningsnavn: OPISJON 2 UTVIDELSE 2. ETASJE					
Prosjektnr.: 388	Dato: 19.12.2025	Skala: As	A1	Tegnet av: MS	Kontroll: GMA
Filarkiv: Indicated					Revisjon:
Tegningsnr.: A-3-93-00-02					