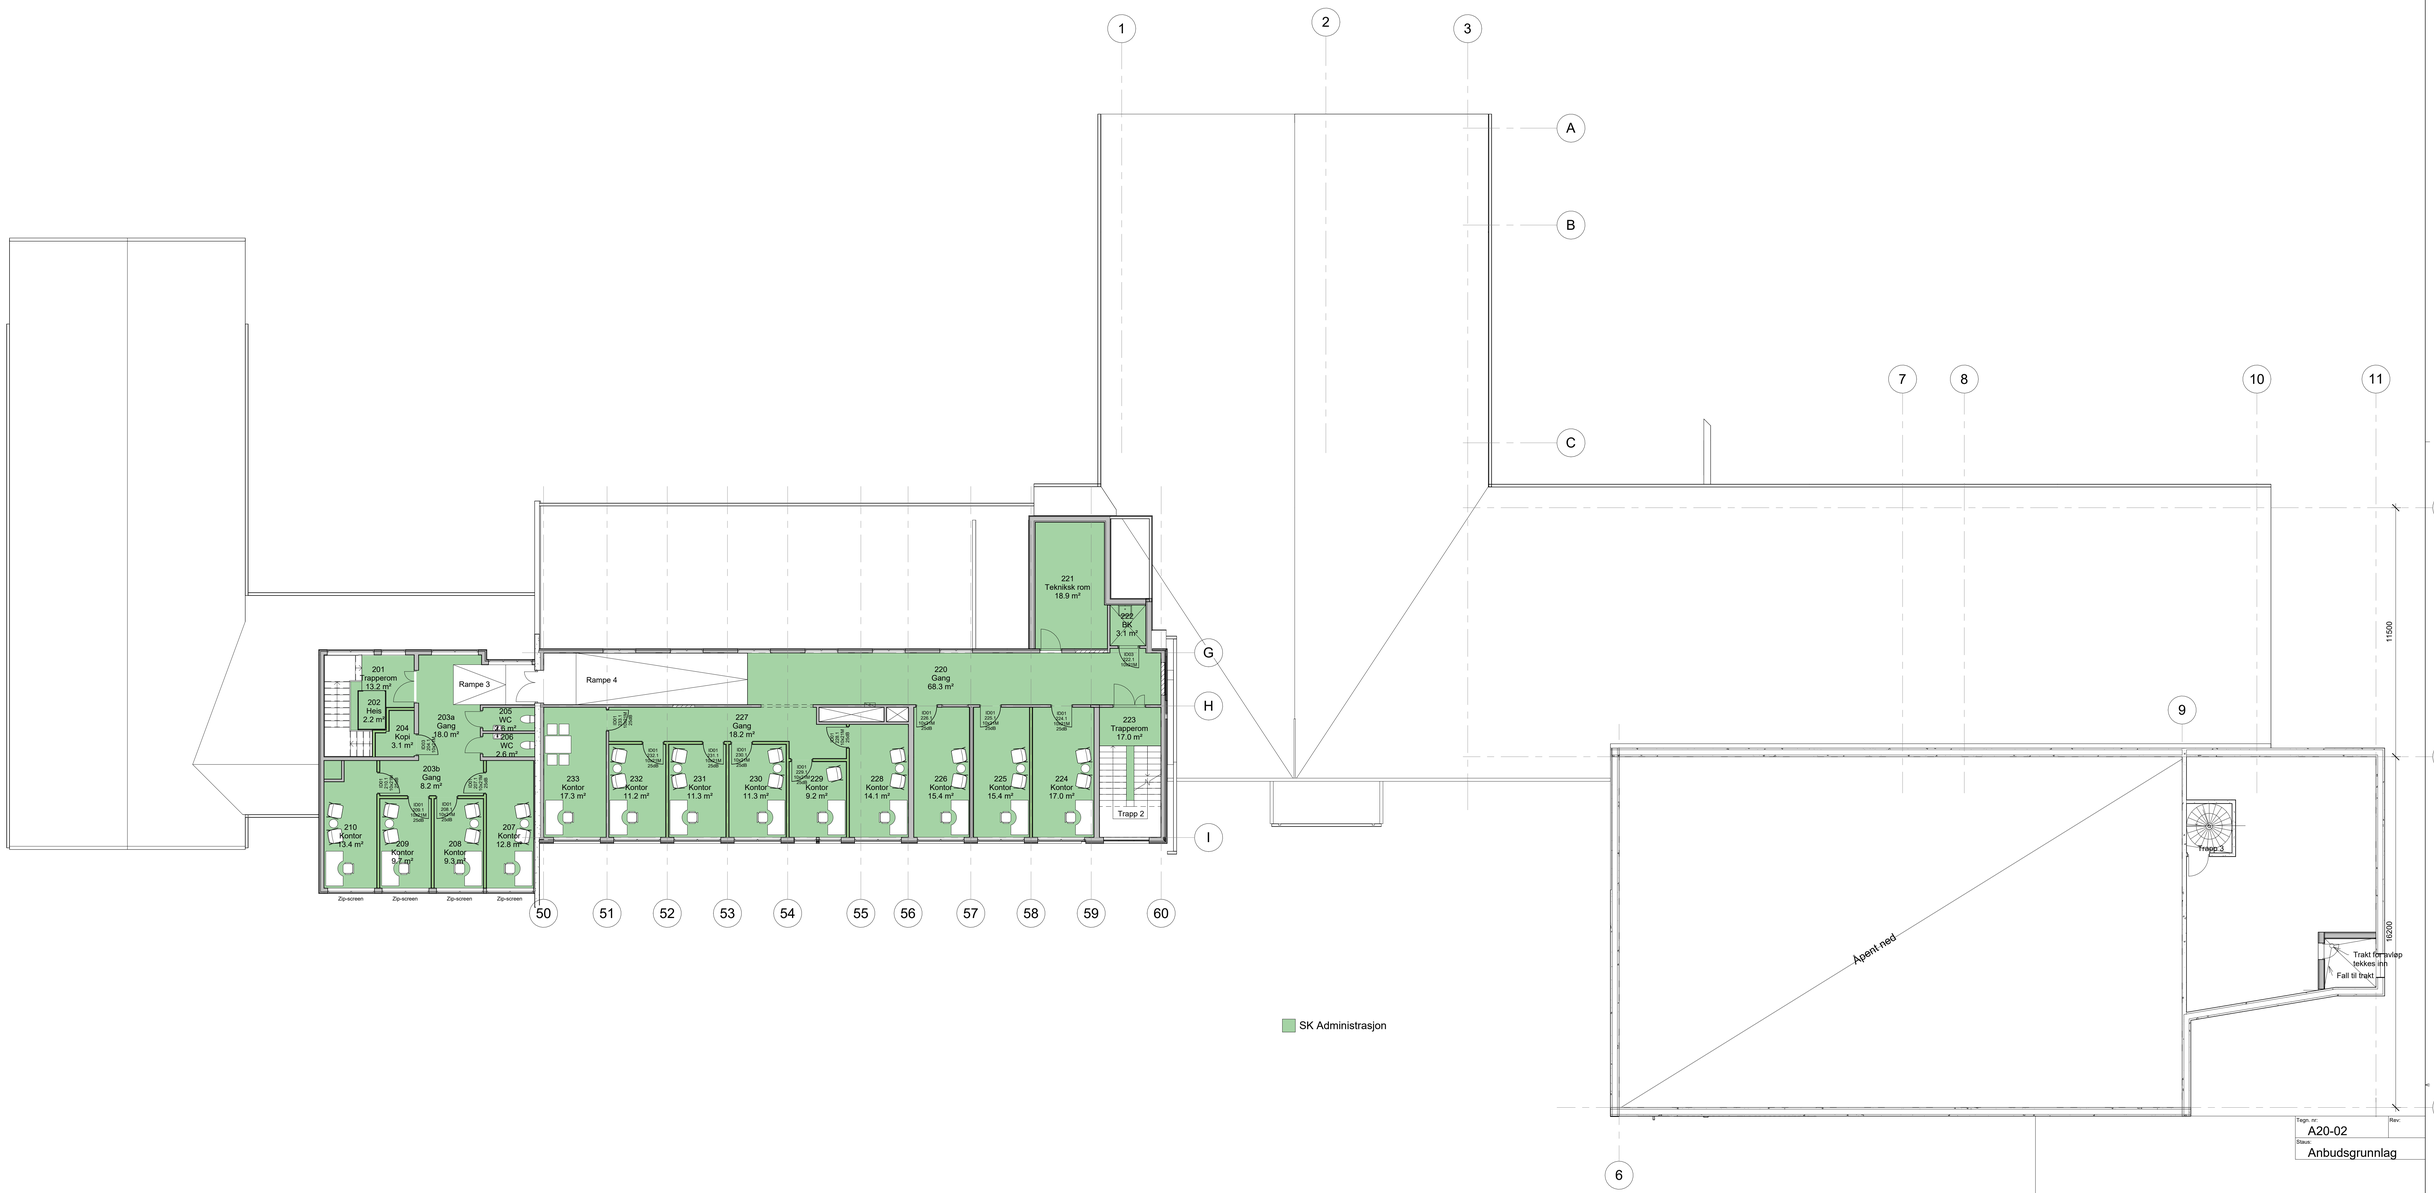

SK Administrasjon

Orienteringsfigur

- 98-bygget (Administrasjonsfløy)
- 81-bygget
- 57- bygget (Storbarn)
- Vest-fløyen (Småbarn)
- Hovedinngang/Garderobefløy
- Idrettshall

Tegn. nr: A20-02		Rev:	
Status: Anbudsgrunnlag			

Revisjon:	Retting:	Dato:	Sign:	Ktr:

ARCON

ARCON PROSJEKT AS

ARKITEKTER OG RÅDGIVENDE INGENIØRER

NAMSOS | VERDAL | TRONDHEIM

Telefon: 74 21 65 65

Epost: arcon@arcon.no

Web: www.arcon.no

Sømna Kommune
Berg Skole
Plan 2. Etasje

Prosj.ansv:	EM
Tegn:	BMI
Kontr:	Godkj:
Dato:	05.06.26

Prosjektnr:	Tegn.nr:	Rev:	Format:	Målestokk:
4336-102	A20-02		A0	1:100

05.06.2026 09:27:28

TEGNINGEN TILHØRER ARCON. PROSJEKTET AS OG MÅ IKKE BENYTTES UTEN TILATELSE