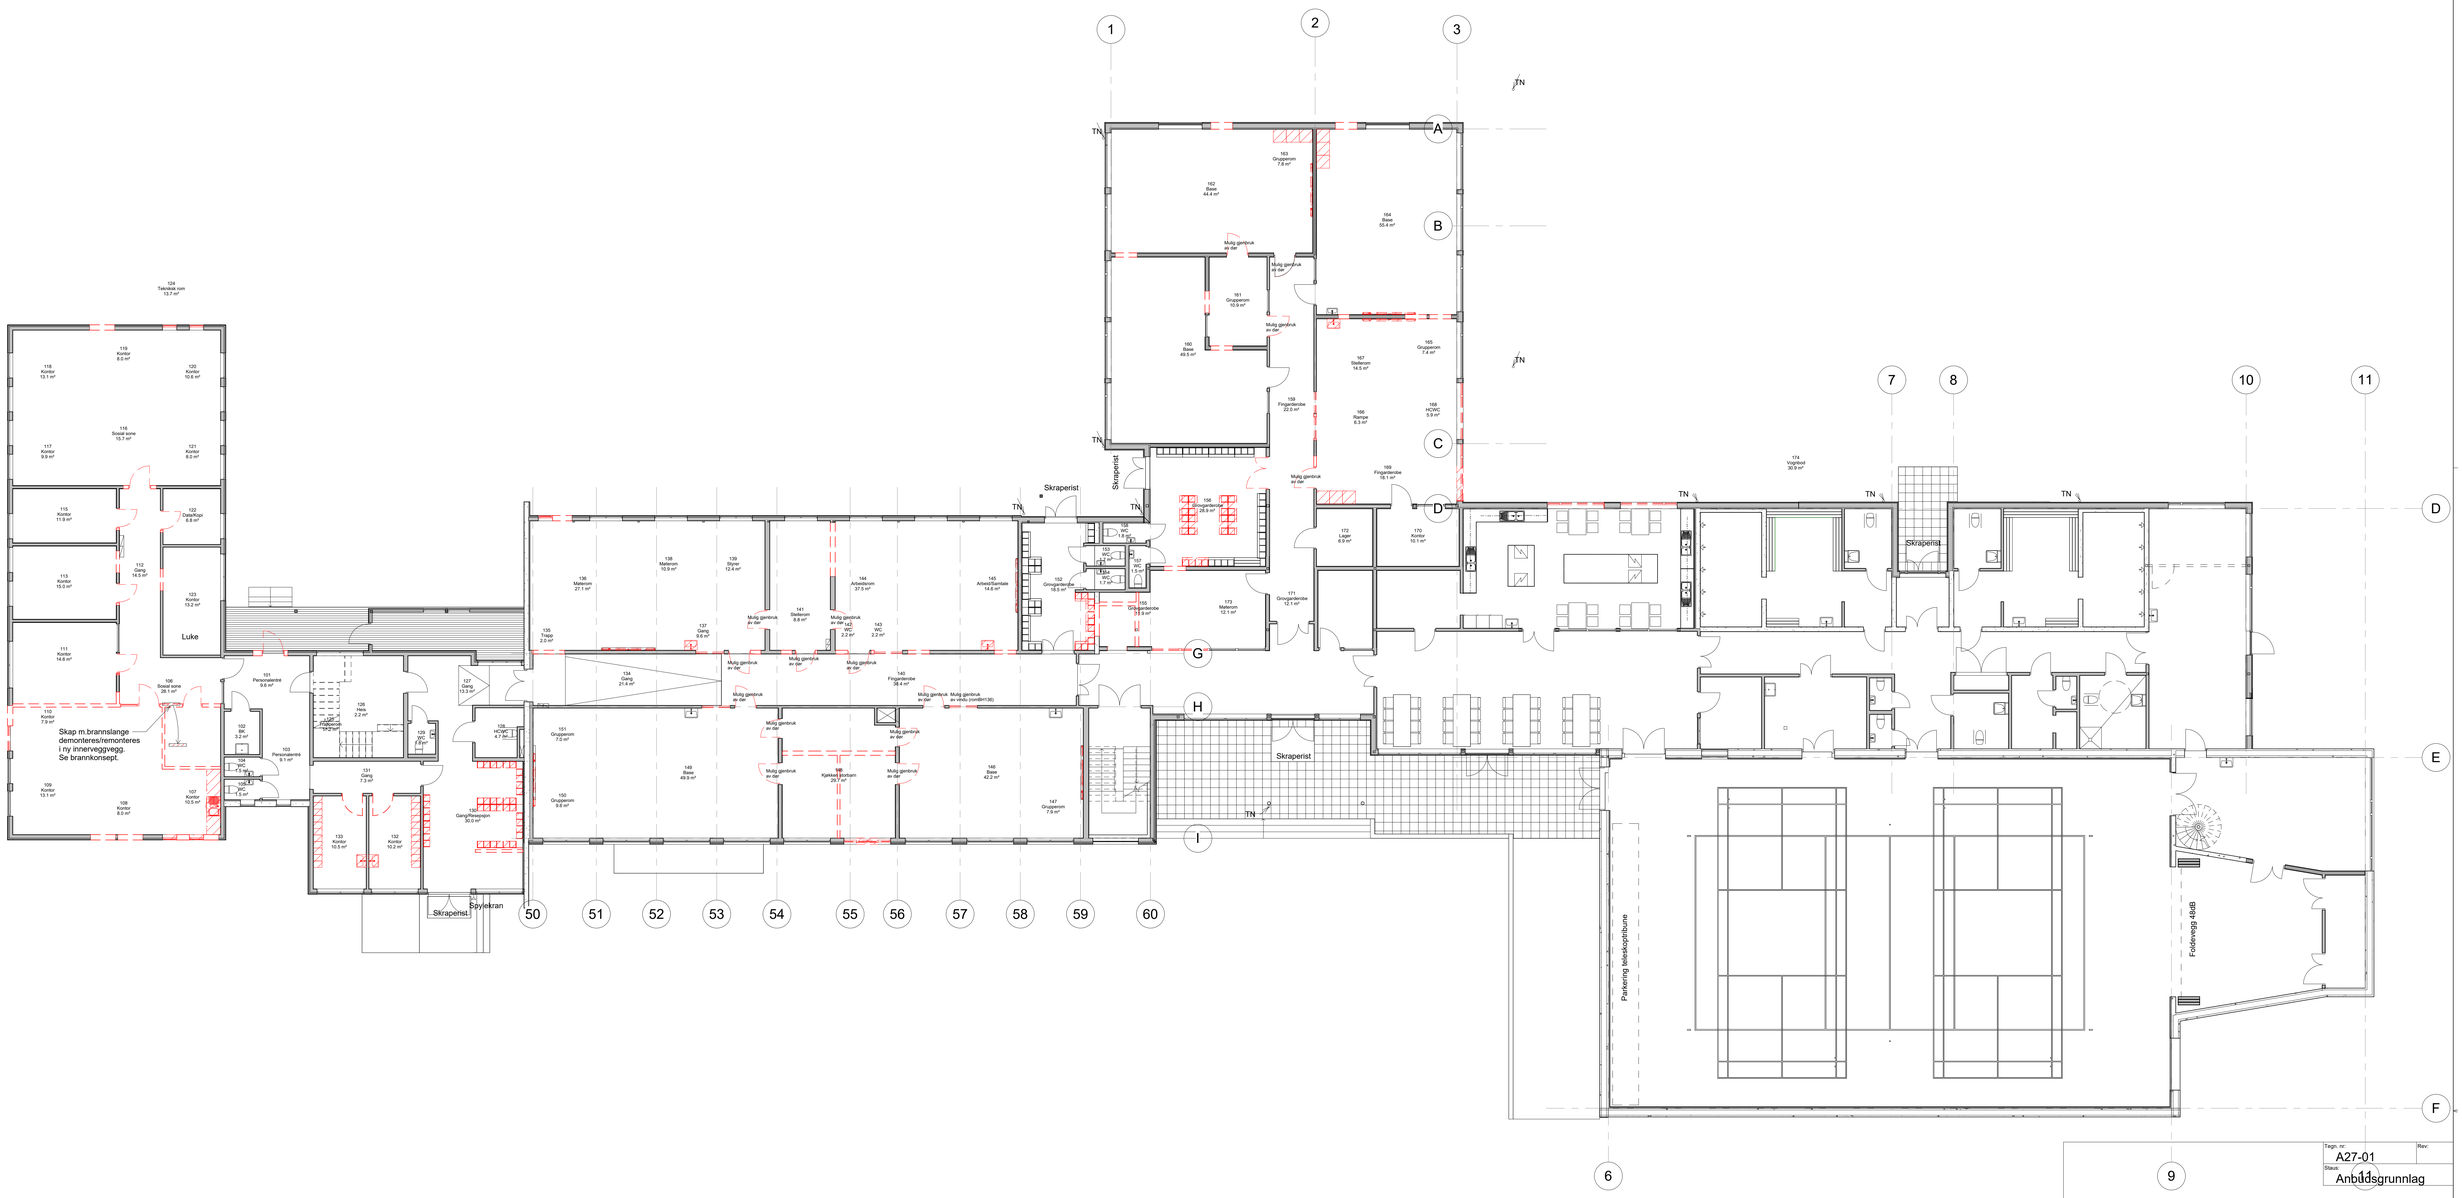

Revisjon:	Retting:	Dato:	Sign:	Ktr:

ARCON

ARCON PROSJEKT AS

ARKITEKTER OG RÅDGIVENDE INGENIØRER

NAMSOS | VERDAL | TRONDHEIM
Telefon: 74 21 65 65
Epost: arcon@arcon.no
Web: www.arcon.no

Sømna Kommune
Berg Skole
Rivingsplan 1. Etasje

Proj.ansv:	EM
Tegn:	EM
Kontr:	..
Godkj:	..
Dato:	05.06.26
Målestokk:	1:100

Prosjektnr:	Tegn.nr:	Rev:	Format:
4336-102	A27-01		A0

05.06.2026 09:27:55

Tegn. nr: A27-01
Rev:
Status: Anbudsgrunnlag

TEGNINGEN TILHØRER ARCON PROSJEKT AS OG MÅ IKKE BENYTTES UTEN TILATELSE