




Norvest

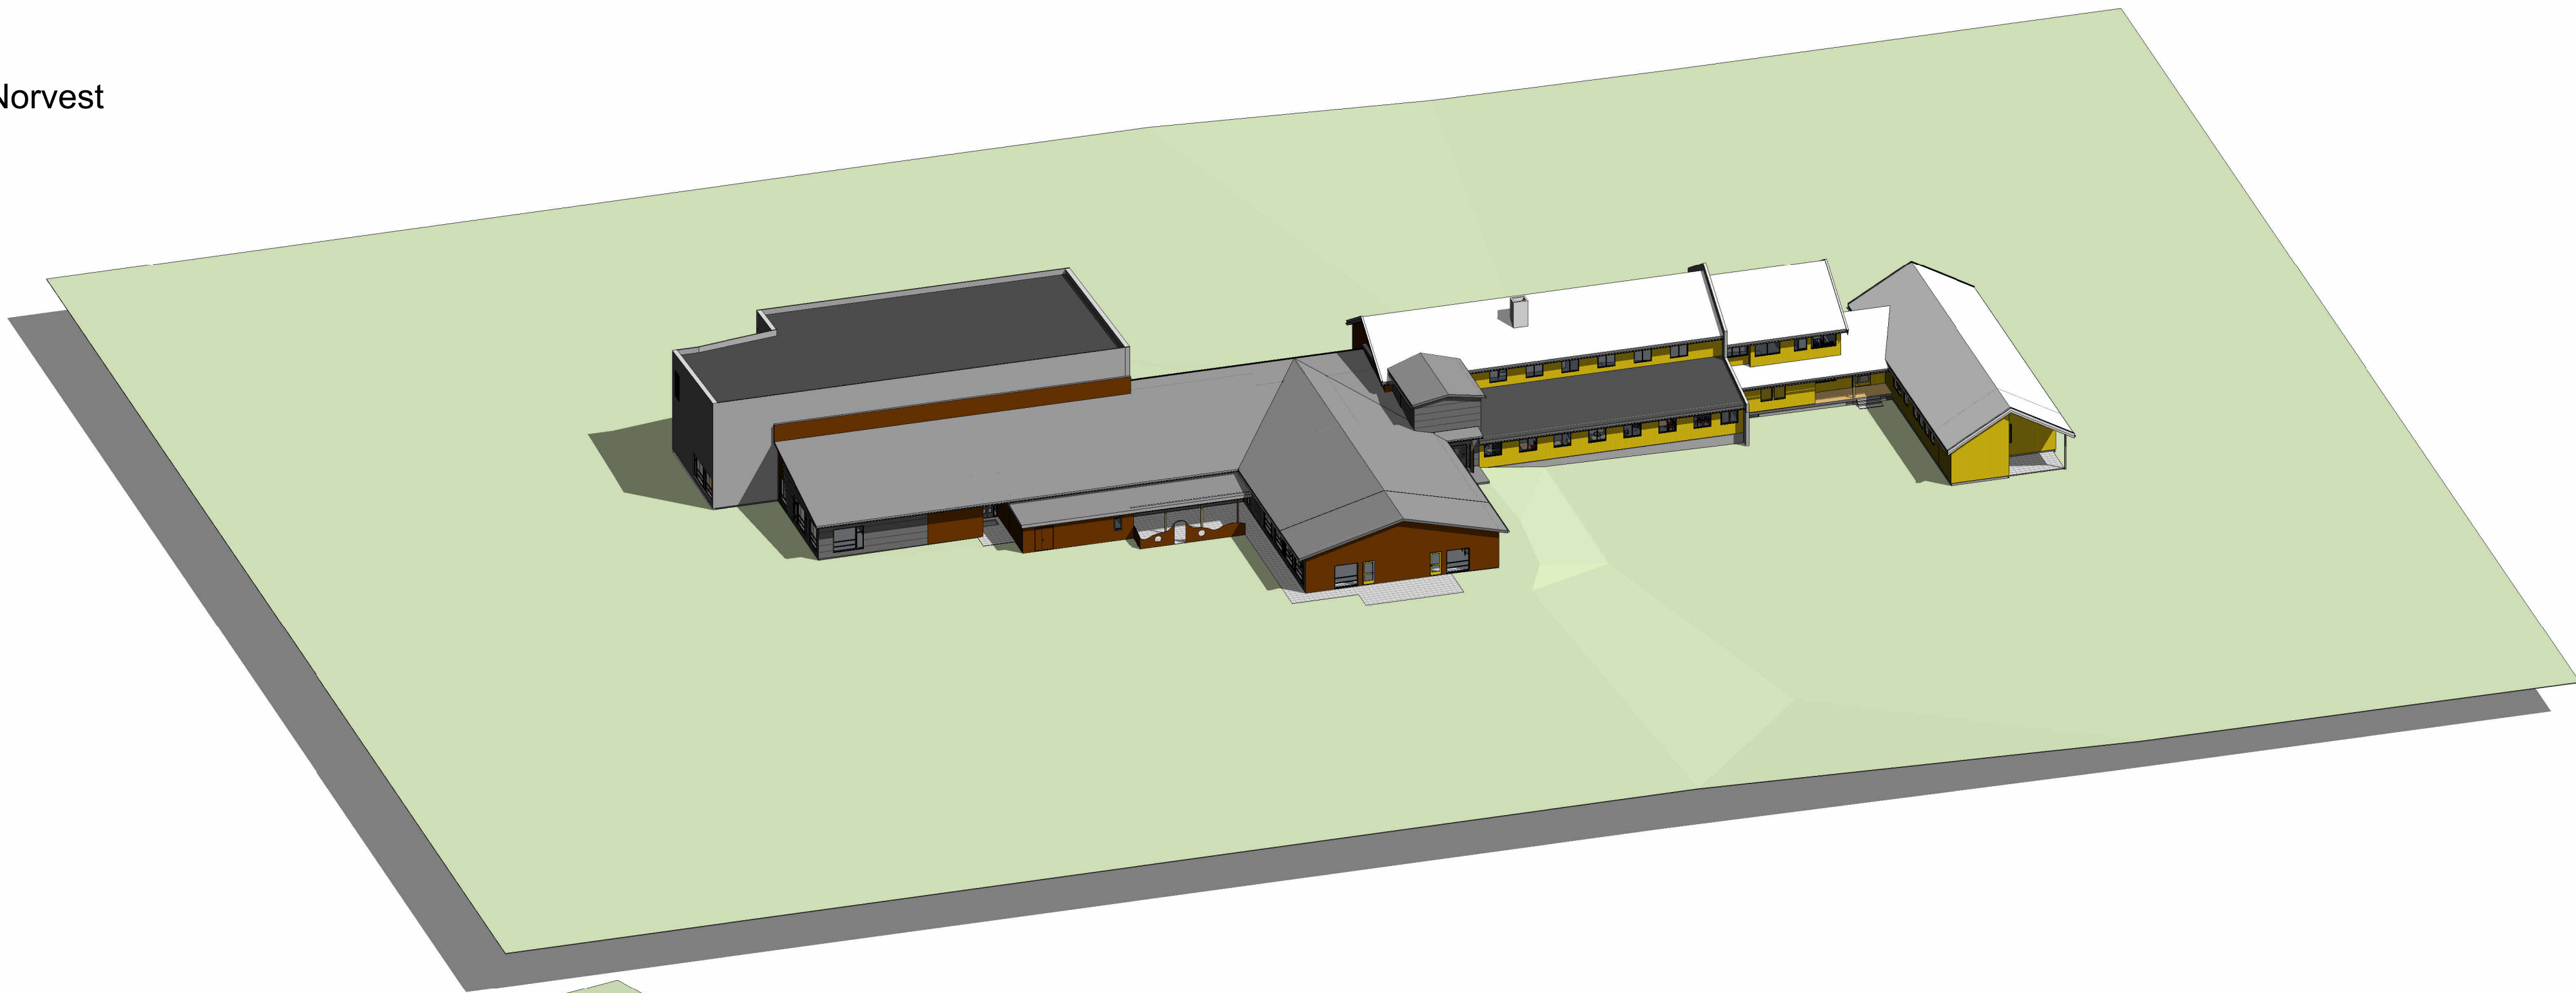


Sørøst

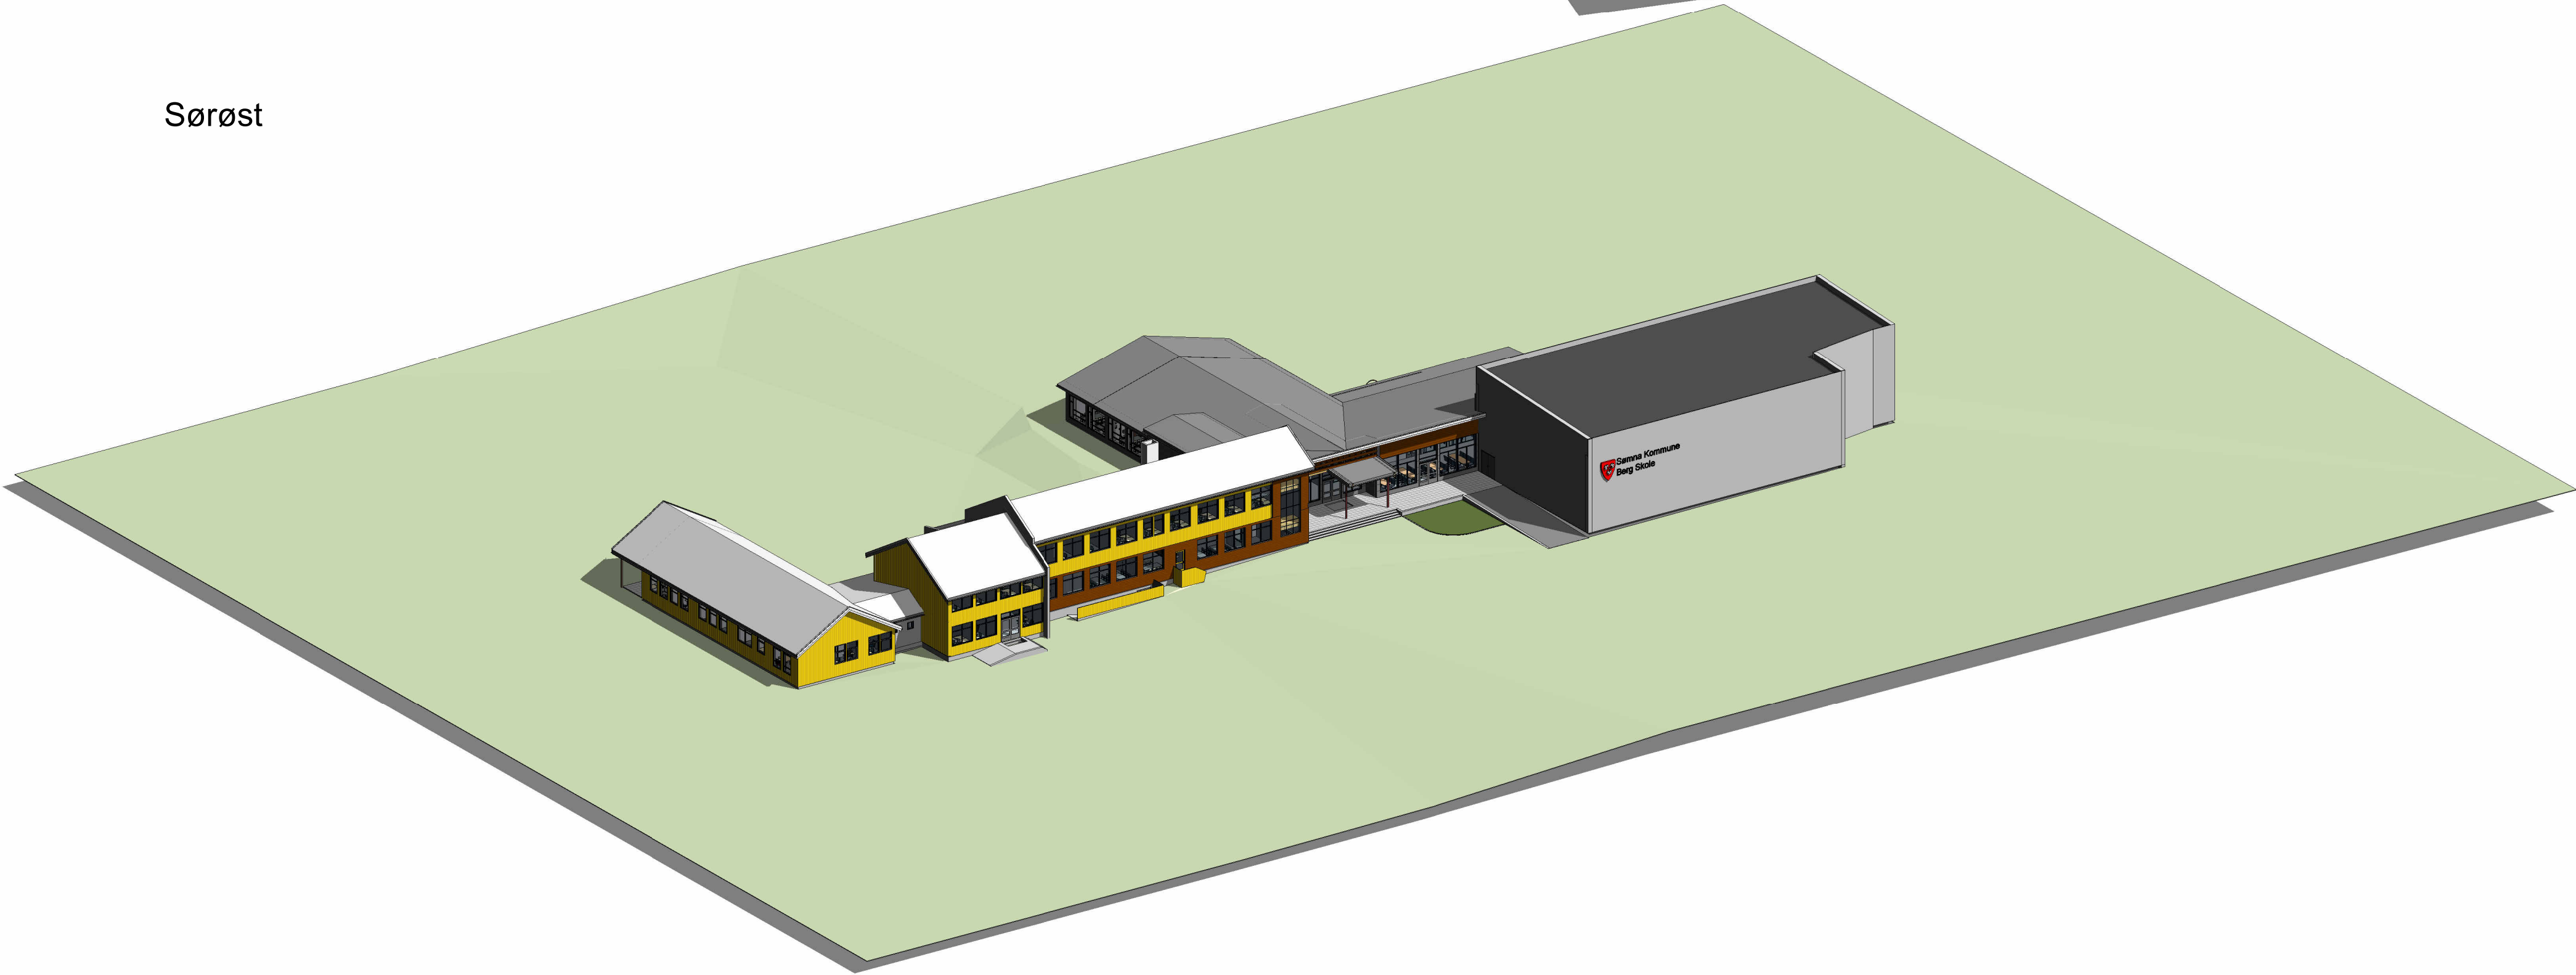

Vognparkering/bod Småbarn

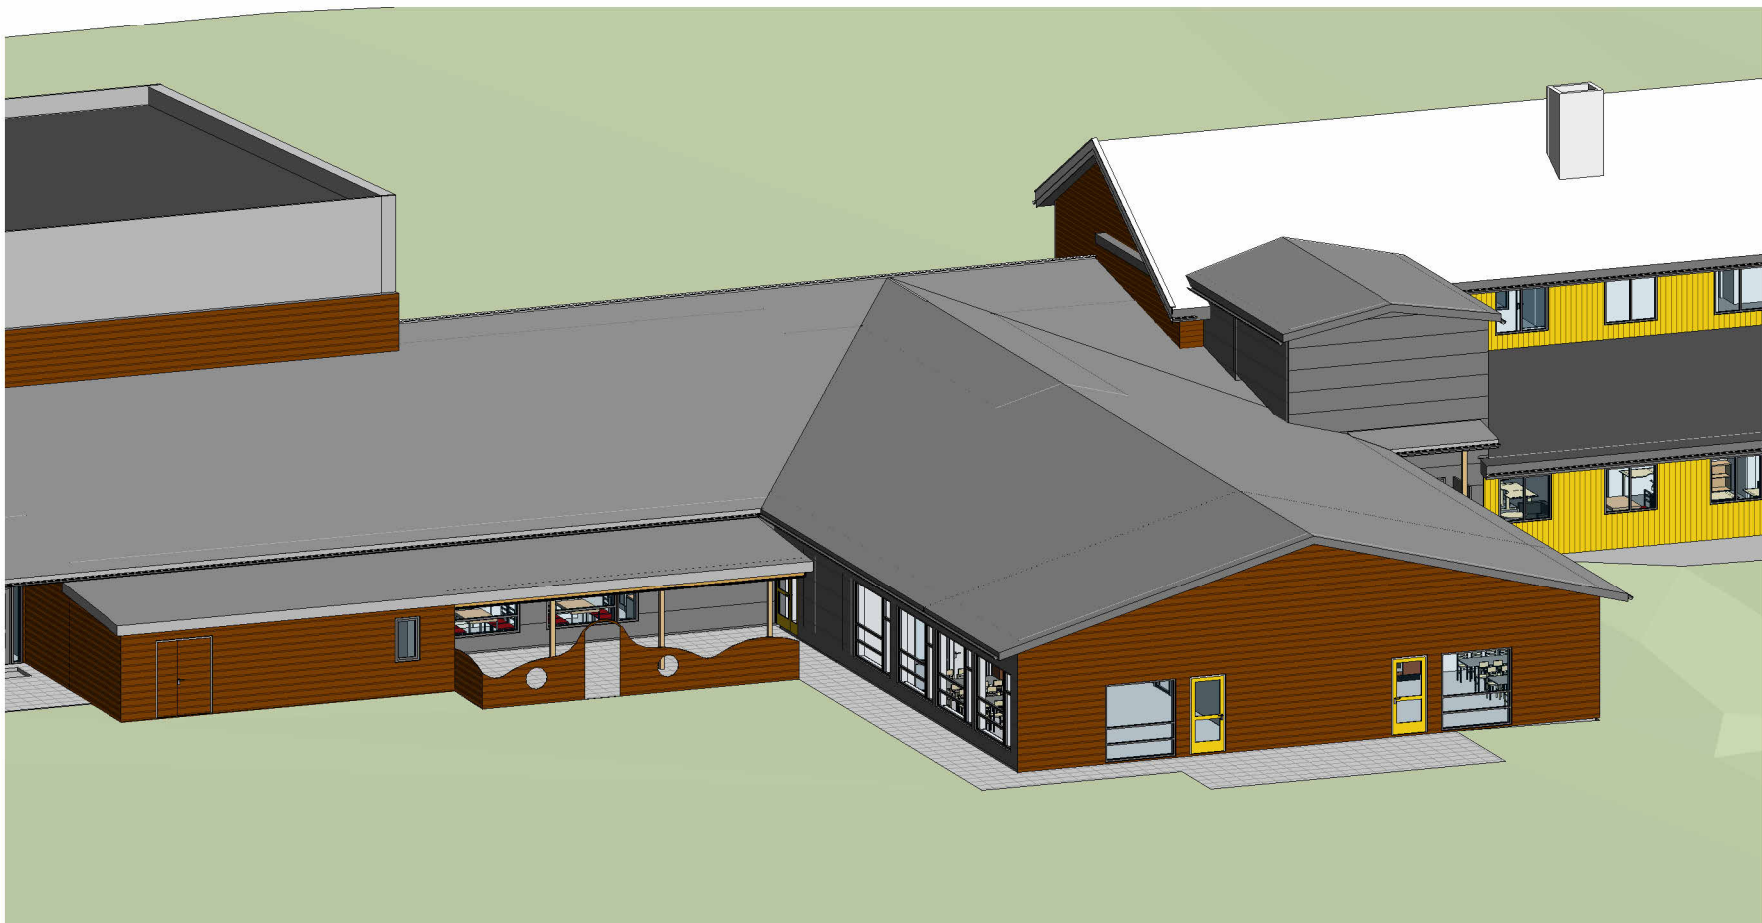


Innganger barnehage

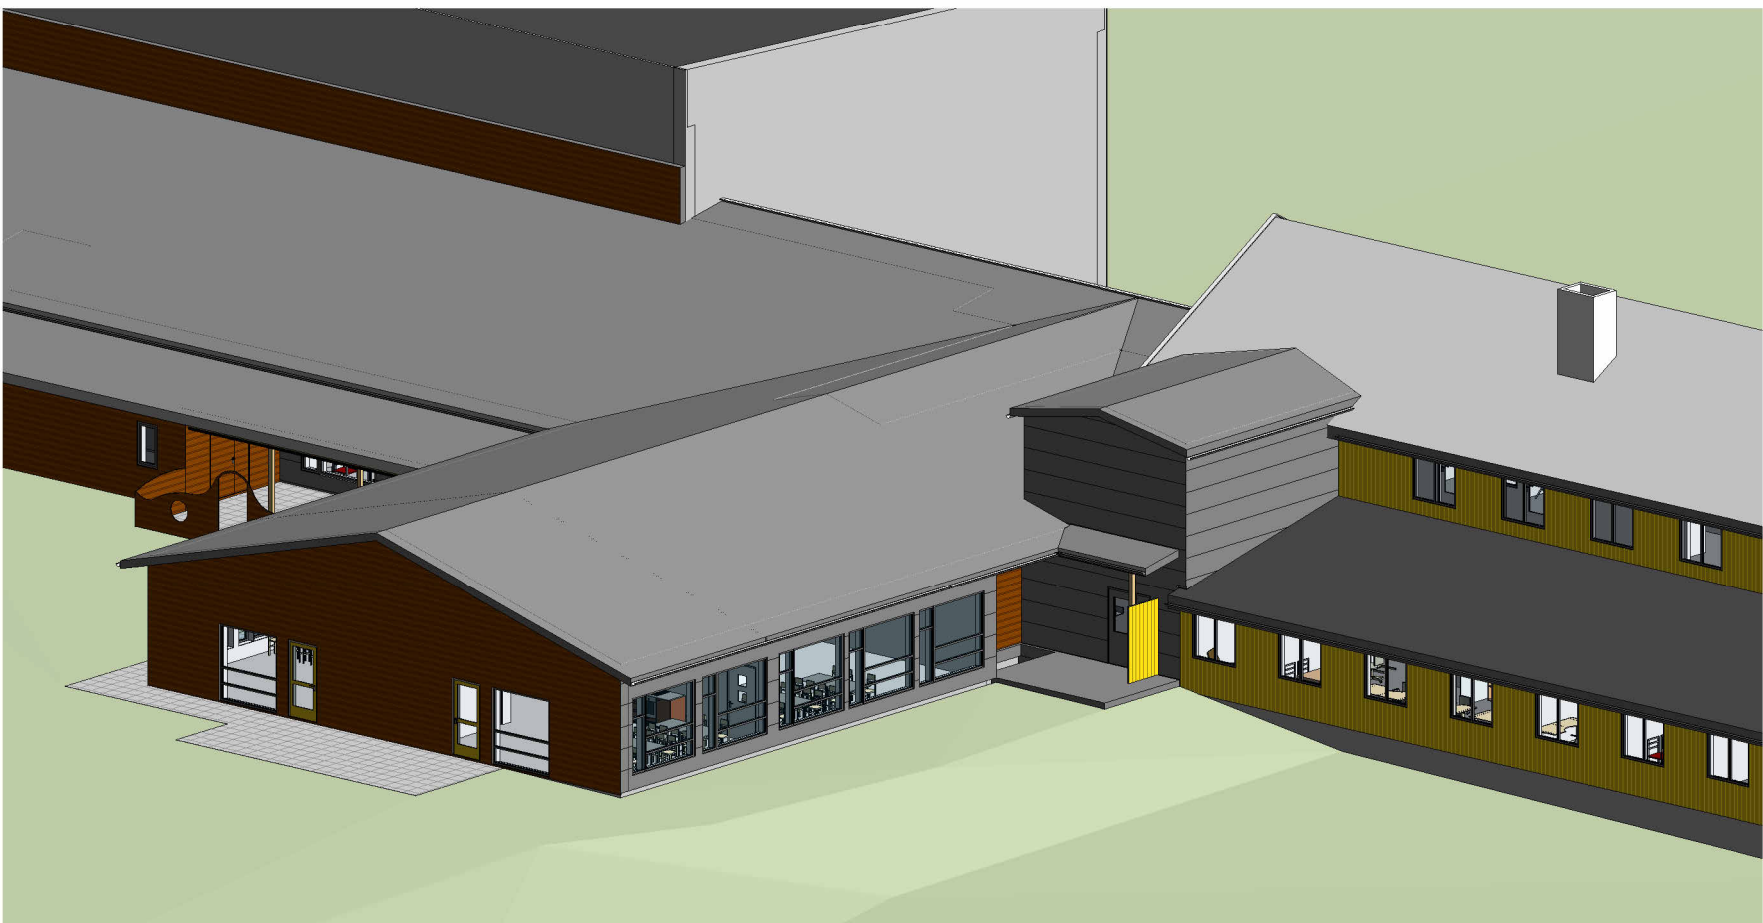

Tegn. nr:	A31-01	Rev:	
Status:	Anbudsgrunnlag		

Revisjon:	Retting:	Dato:	Sign:	Ktr:
-----------	----------	-------	-------	------

  ARCON PROSJEKT AS	Sømna Kommune						Prosj. ansv:		EM						
	Berg Skole						Tegn:		EM						
	Perspektiv						Kontr:		Godkj:						
							..		..						
						Dato:		05.06.26							
ARKITEKTER OG RÅDGIVENDE INGENIØRER NAMSØS   VERDAL   TRONDHEIM Telefon: 74 21 65 65 Epost: arcon@arcon.no Web: www.arcon.no						Prosjektnr:	4336-102	Tegn.nr:	A31-01	Rev:	Format:	A1	Målestokk:	1:400, 1:200	
						05.06.2026 09:28:21									