



A32-01 NordVest 2026
1 : 100

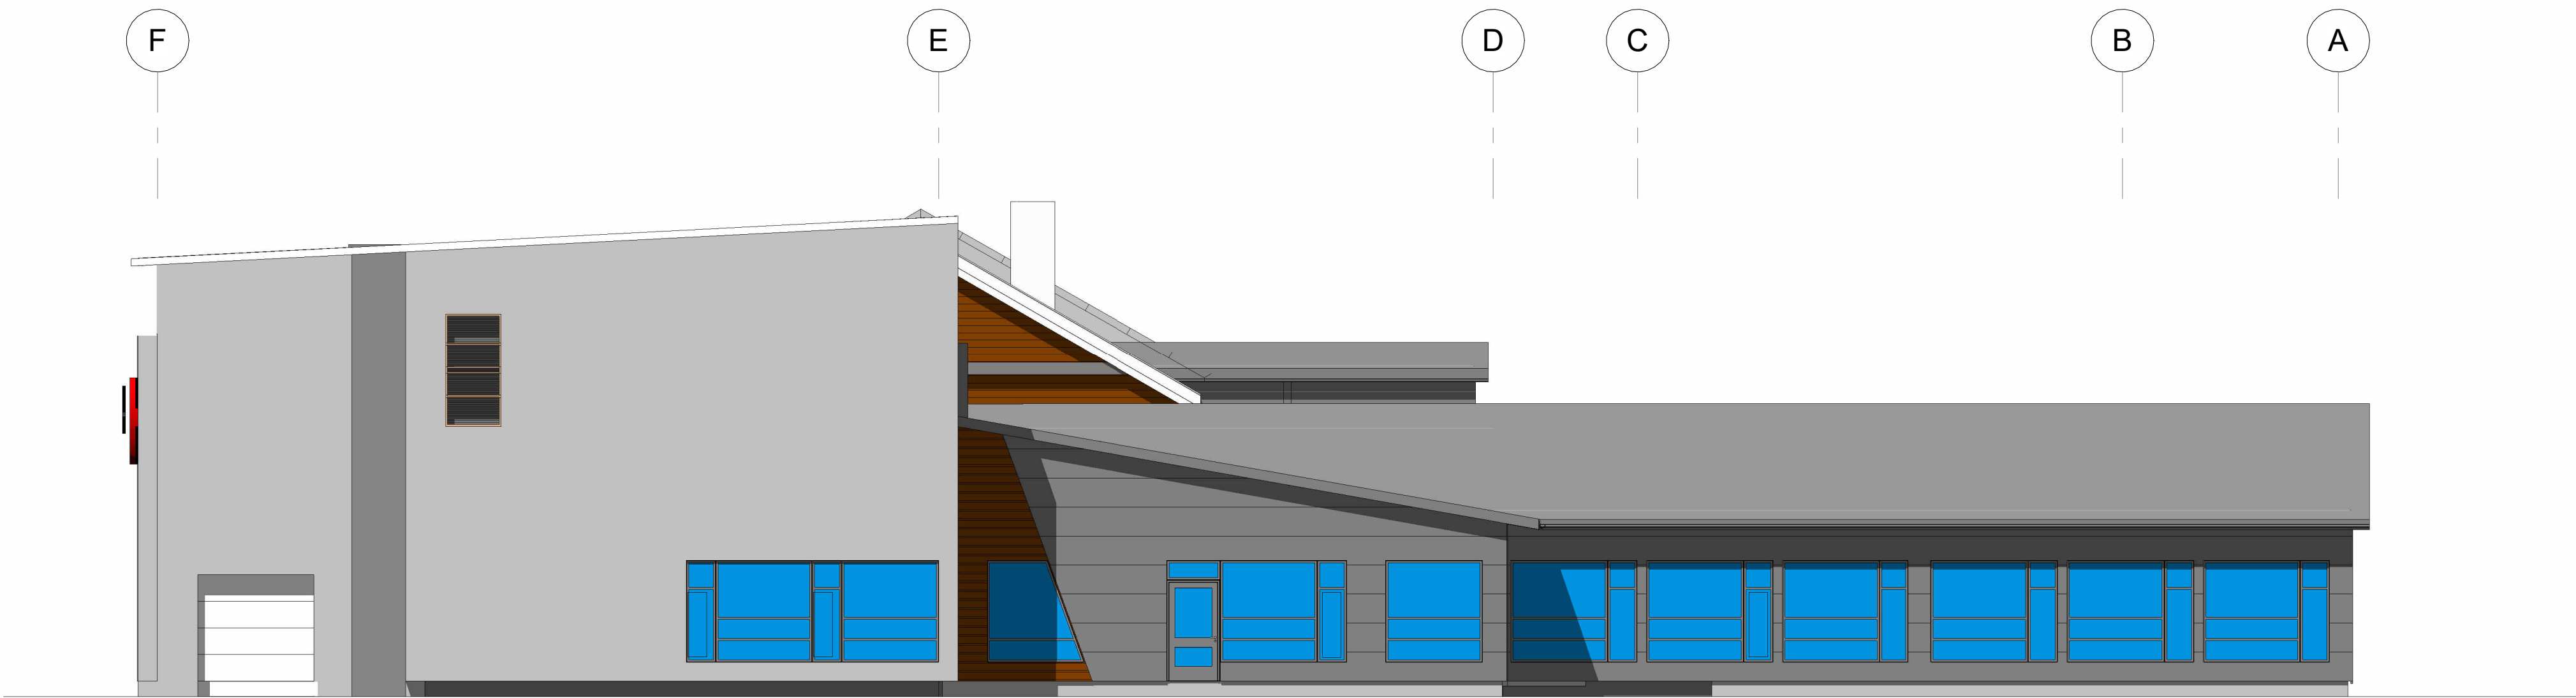

A32-01 SørØst 2026
1 : 100



A32-01 NordØst 2026
1 : 100

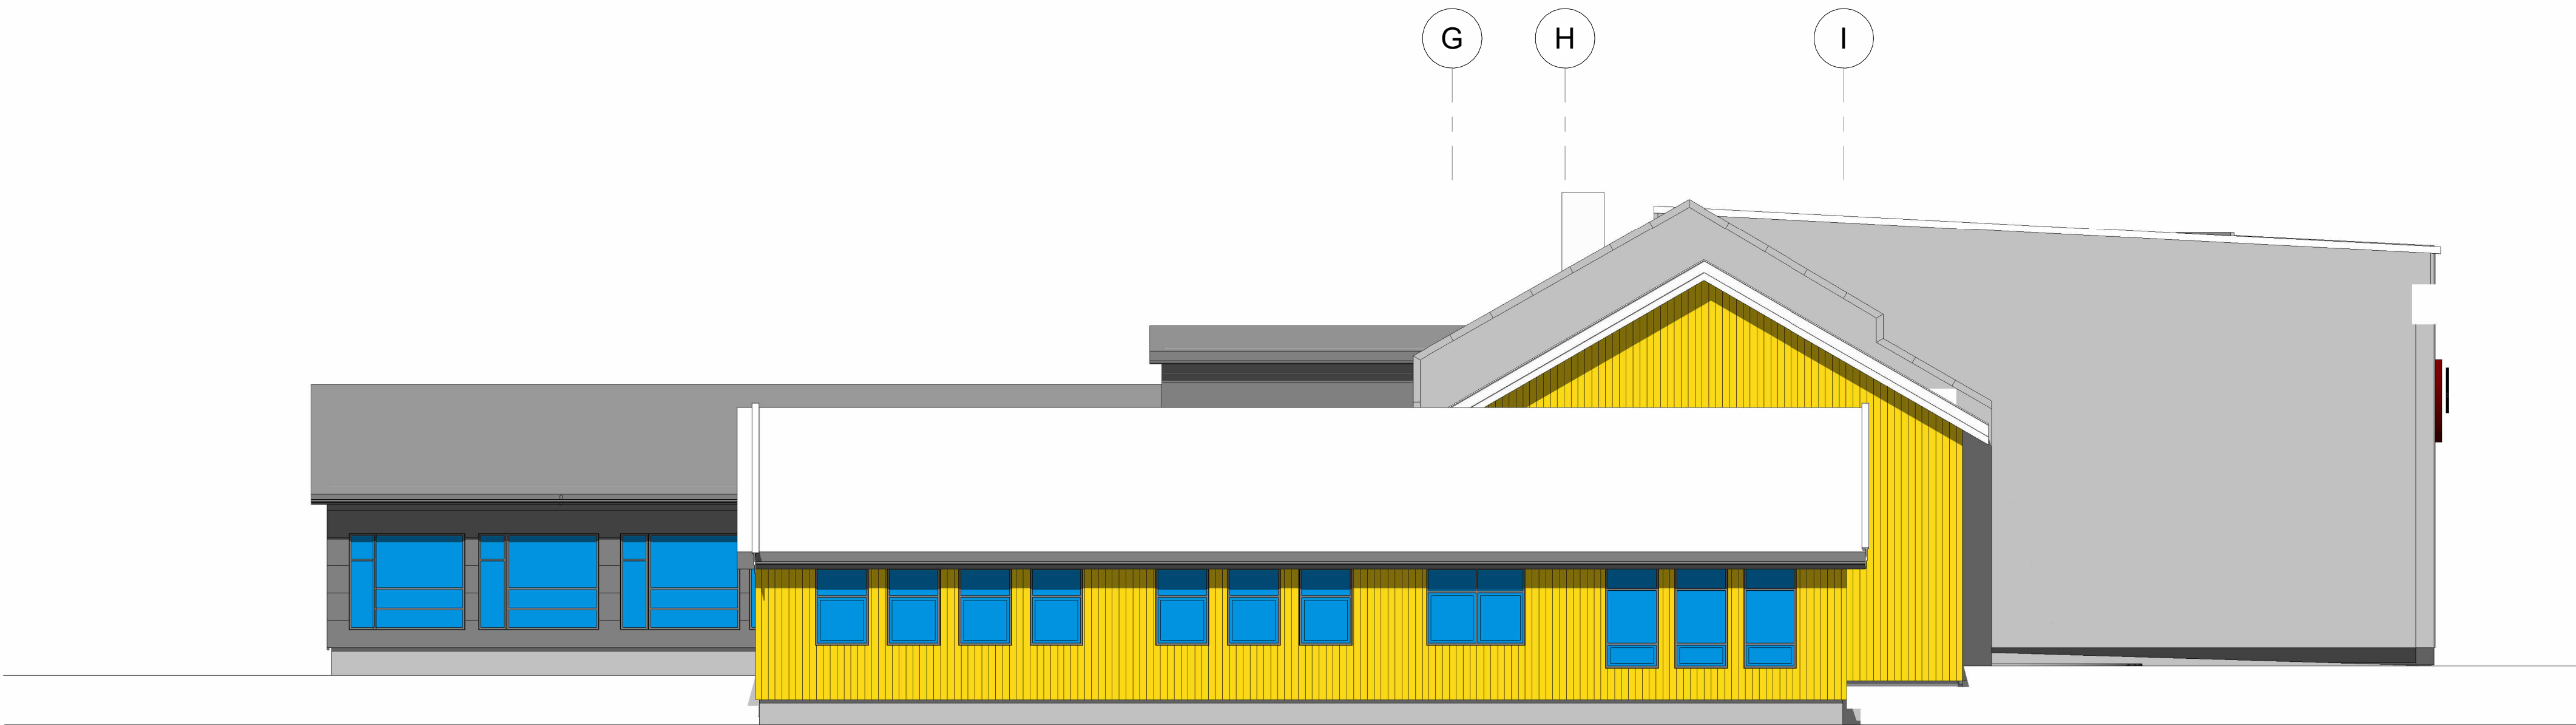

A32-01 SørVest 2026
1 : 100

Tegn. nr: A32-01		Rev.:	
Status: Anbudsgrunnlag			
<hr/>			
Revisjon:	Reiling:	Dato:	Sign. Ktr.
ARCON		Sømna Kommune Berg Skole Fasader	
ARCON PROSJEKT AS ARKITEKTER OG RÅDGIVENDE INGENIØRER MARION VERDAL / TRONDHEIM Epost: arcon@arcon.no Web: www.arcon.no		Prosjekt nr.: 4336-102	Tegn. nr.: A32-01
		Rev.:	Formål: A0
		Dato: 05.06.2026	Målestokk: 1:100
		Prosjekt ansv.: EM	Tegn. ansv.: EM
		Kont.: EM	Godt.: EM
		Dato: 05.06.2026	

TEGNINGEN TILHØRER ARCON PROSJEKT AS OG MÅ VÆRE BENYTTET UTEEN TILÆTTE