


Kjøkken Storbarn

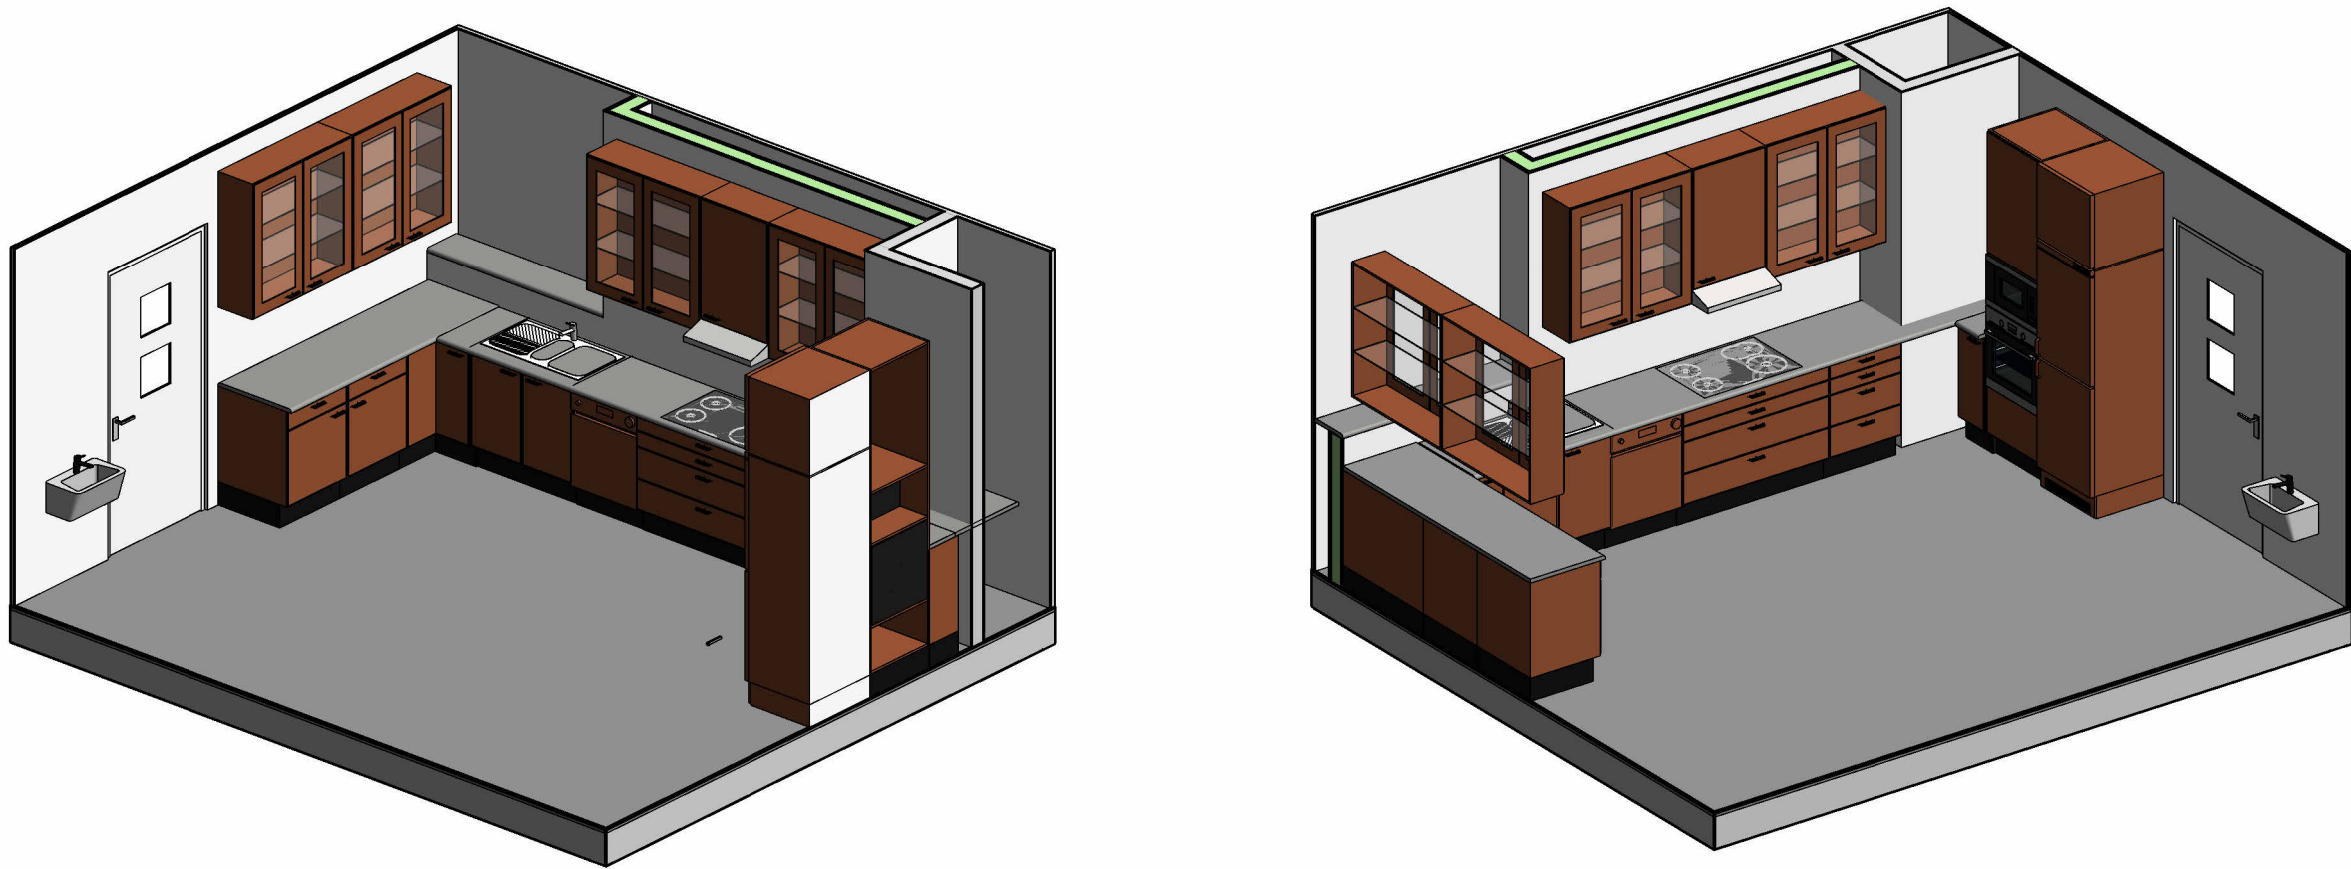


Oppriss


Oppriss venstre side




Oppriss senterdel

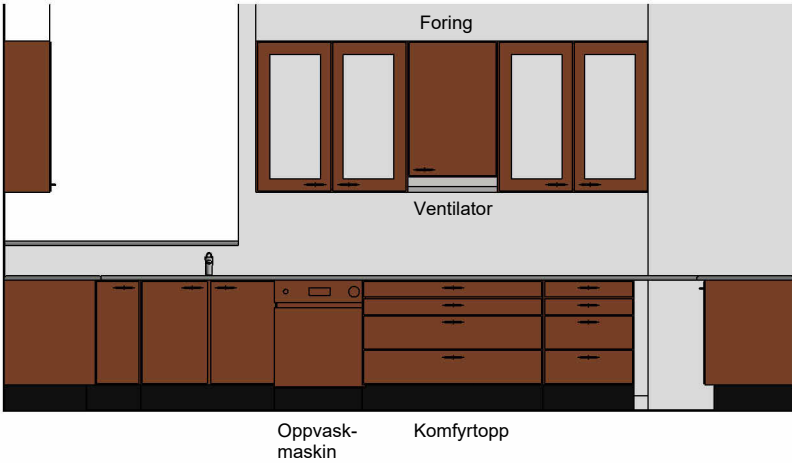


Oppriss høyre side

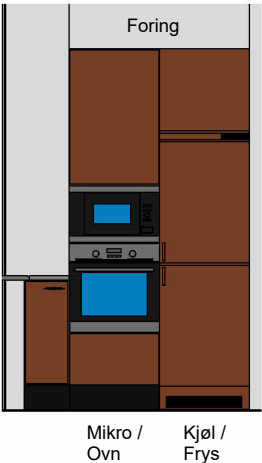

Kjøkken Småbarn

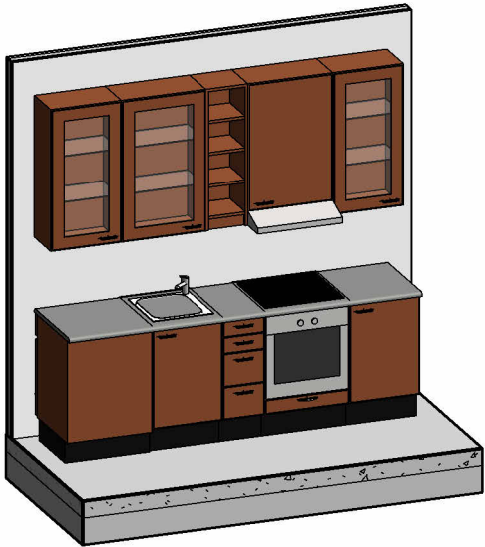

Oppriss

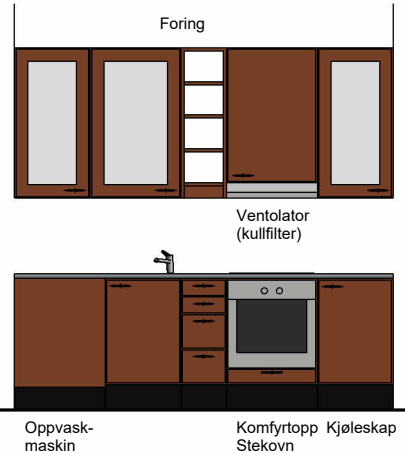

Tegn. nr:	A86-01	Rev:
Staus: Anbudsgrunnlag		

Revisjon:	Retting:	Dato:	Sign:	Ktr:
-----------	----------	-------	-------	------

<div>ARCON</div> <div>ARKITEKTER OG RÅDGIVENDE INGENIØRER</div> <div>NAMSØS   VERDAL   TRONDHEIM</div> <div>Telefon: 74 21 65 65</div> <div>Epost: arcon@arcon.no</div> <div>Web: www.arcon.no</div>	Sømna Kommune		Prosj.ansv: EM	
	Berg Skole		Tegn: EM	
	Kjøkkentegninger		Kontr:	Godkj:
	Prosjektnr: 4336-102		Tegn.nr: A86-01	Dato: 05.06.26
	05.06.2026 09:28:00		Rev:	Målestokk: 1:50