


Anmerkninger

Eksisterende ledninger og kummer har kun veiledende beliggenhet, og må påvises ved forsiktig graving før tilkobling. Etter påvisning skal byggherre, uten ugrunnet opphold, varsles om eventuelle avvik slik at behov for omprosjektering kan vurderes.

Eksisterende ledningsnett skal ivaretas under hele anleggsperioden.

Henvisninger

For situasjonsplan, se tegn. 1922010601\_Z7311001E  
For utbedring lekkasjer, se tegn. 1922010601\_Z7311002E  
For plan og profil, se tegn. 1922010601\_Z7311003E-1922010601\_Z7311004E  
For kumdetaljer, se tegn. 1922010601\_Z7317001E-1922010601\_Z7317003E  
For grøftesnitt, se tegn. 1922010601\_Z7314001E

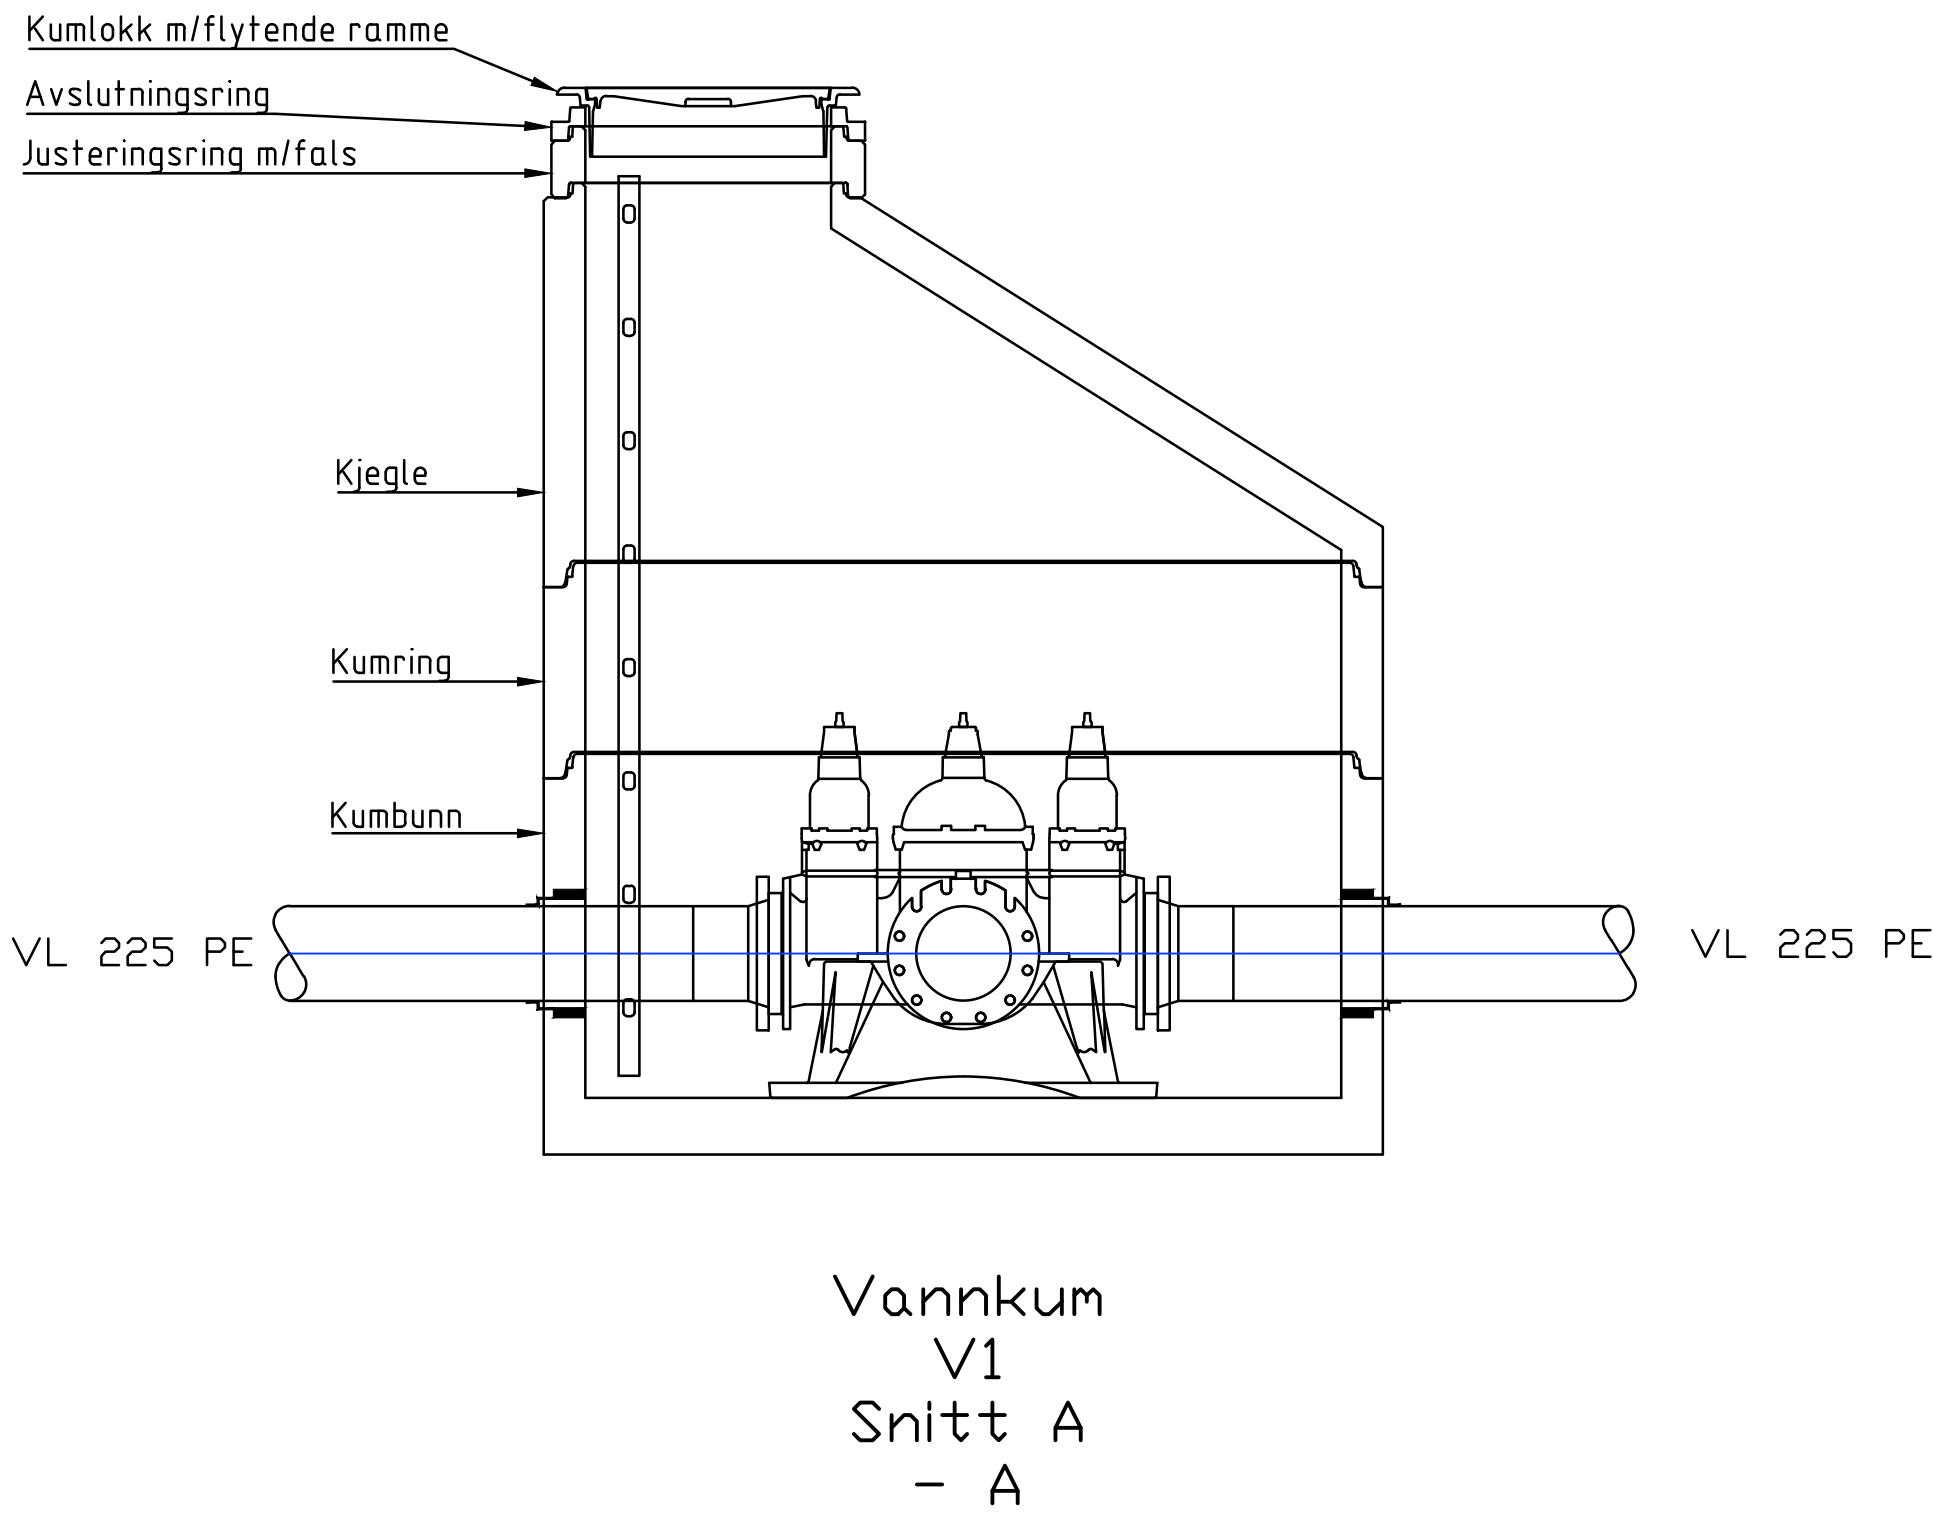

\\mkonsern\infra\Nasun\TDS\_Arkiv\010270\10270454-08\10270454-08-03 ARBEIDSPRADE\10270454-08-04 TEGNINGER\lay\_GH\_301-xxx.dwg, - Layout: GH301