



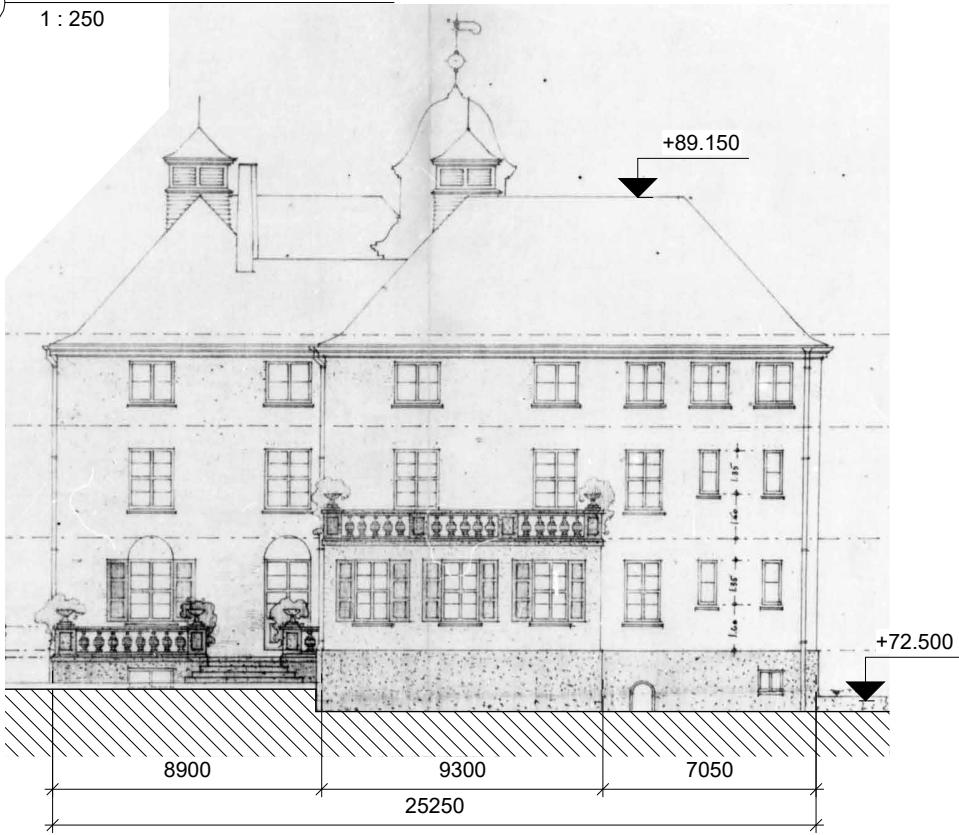

1 Vest  
1 : 250

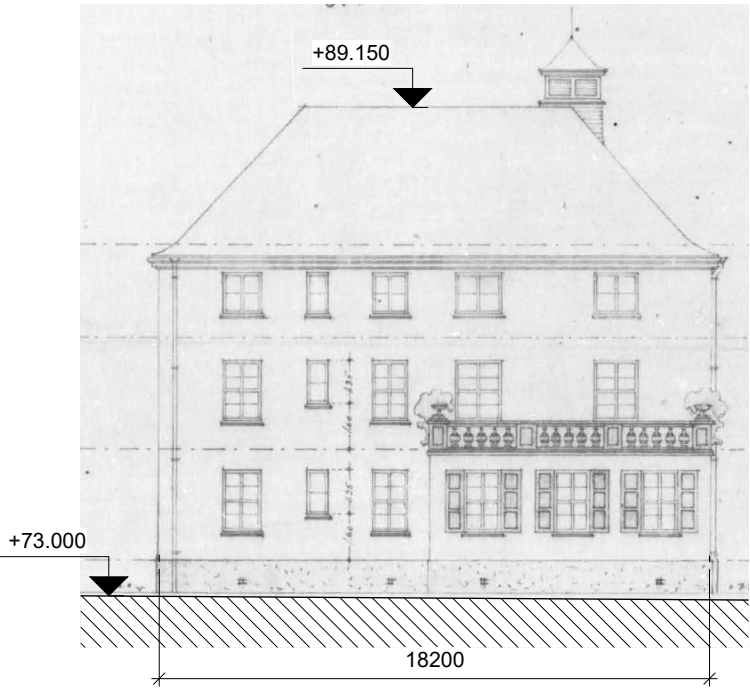

3 Sør  
1 : 250



2 Nord  
1 : 250

B	Tilbudstegninger	CH	BL	16.02.26
A	RAMMESØKNAD	CH	BL	-
Rev	Endring	Utført	Kontr.	Dato

AFRY  
Ark  
Studio

AFRY Ark Studio

TILBUDSTEGNING

Kirkeveien 161

Gnr 47 / Bnr 68

OBY

Prosjekt nr: D0196534	Tegnet: CH	Kontrollert HS
Dato: 13/12/24		Målestokk: 1 : 250
FASADER 2 VEST OG NORD		
Etasje 00	Fag A	Systemkode 230
Tegn.type 40	Løpenr 002	Rev. B