


1. ETASJE
1 : 50

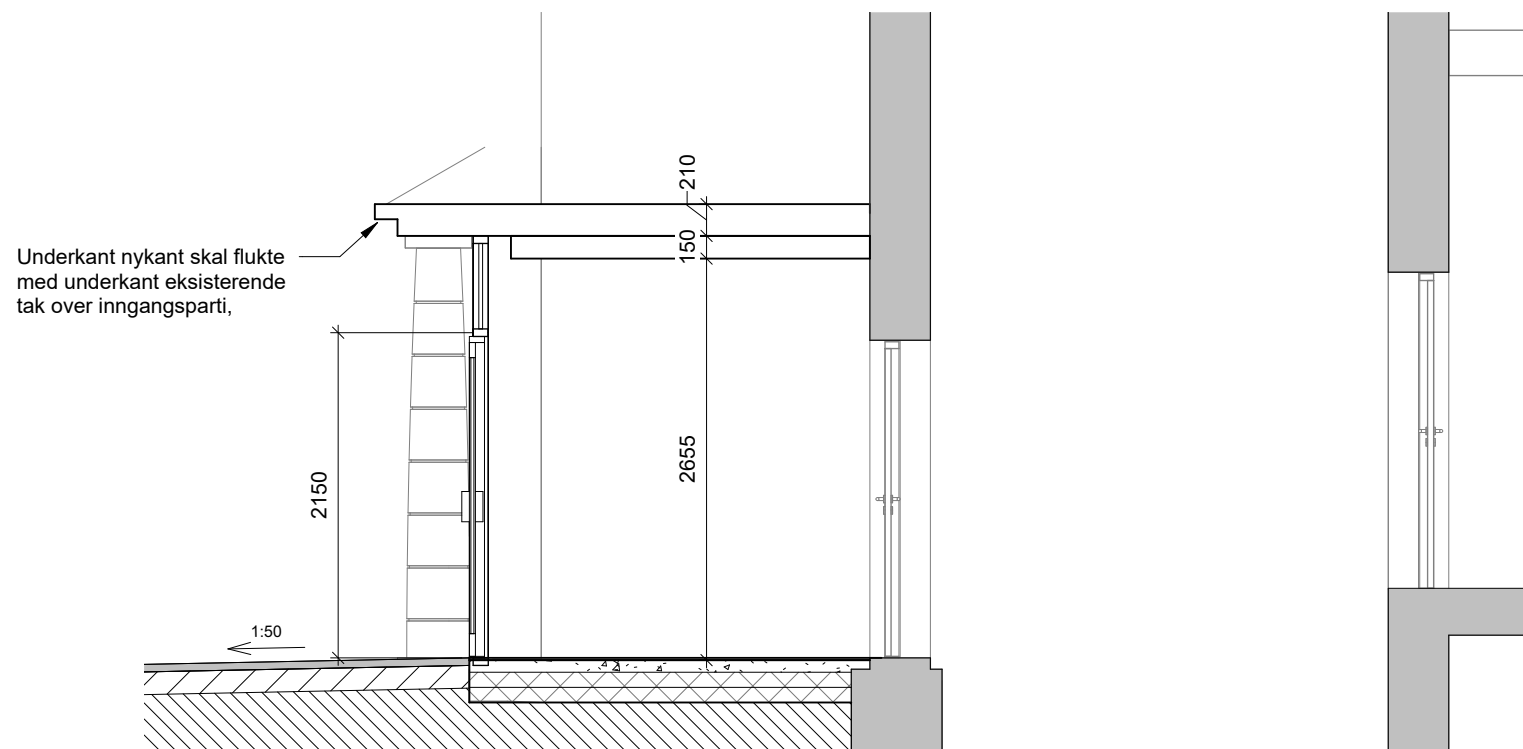

2. Langsnitt inngangsparti
1 : 50

ALLE MÅL MÅ KONTROLLERES PÅ STEDET

A	Tilbudstegninger	CH	BL	16.02.26
Rev	Endring	Utført	Kontr.	Dato

Lokasjons fig.

Prosjekt:

Kirkeveien 161

Gnr 47 / Bnr 68

Tiltakshaver
:

OBY

AFRY
Ark
Studio

AFRY Ark Studio

Lilleakerveien 8,
0283, Oslo
Tel: 24 10 10 10

Fase:	Tegnet:	Kontrollert
TILBUDSTEGNING	Author	Checker
Prosjekt nr:	Dato:	Målestokk:
D0196534	02/24/25	1 : 50
		Format:
		A3

Inngang vareheis
Plan og snitt

Etasje	Fag	Systemkode	Tegn.type	Løpenr.	Rev.
01	A	200	20	002	A