


Rev.	Dato	Tilbudstegning	Beskrivelse	Sign.	Kontroll	HAV	ISI
SB Tegningsnummer:							Prosjektnr. for prosjekterende/rev.
00796	101926	01	V 320 20 001	01			52500280

- Prosjekteringsgruppen:
- ☐ ARK : NORCONSULT AS
 - ☐ RIB : NORCONSULT AS
 - ☐ RIE : NORCONSULT AS
 - ☒ RIV : NORCONSULT AS

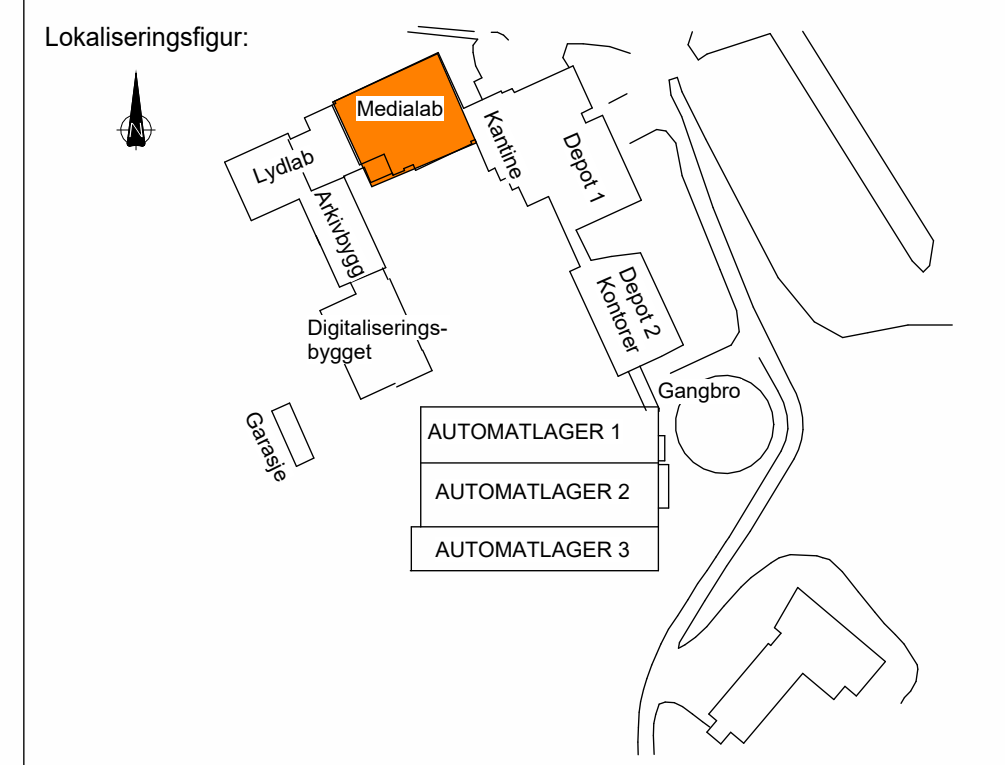

Fase:

STATSBYGG PROSJEKTNR. SB:1180801

Tittel: **Nasjonalbiblioteket Mo**
Digitaliseringsbygg/Kulvert
Plan 1 - Ombygging rør

Godkjent: **Approver**
Kontroll prosjekt: **Author**
Sign.: **Checker**
Filnavn: **Checker**

Dato: 19.01.2026
Målestokk: 1 : 50
Kontroll utførende: **Checker**
Sign.: **Checker**

SB Tegningsnummer: 00796 101926 01 V 320 20 001 01
Prosjektnr. for prosjekterende/rev. 52500280