


Teknisk rom fjerde etasje .  
system 360.001

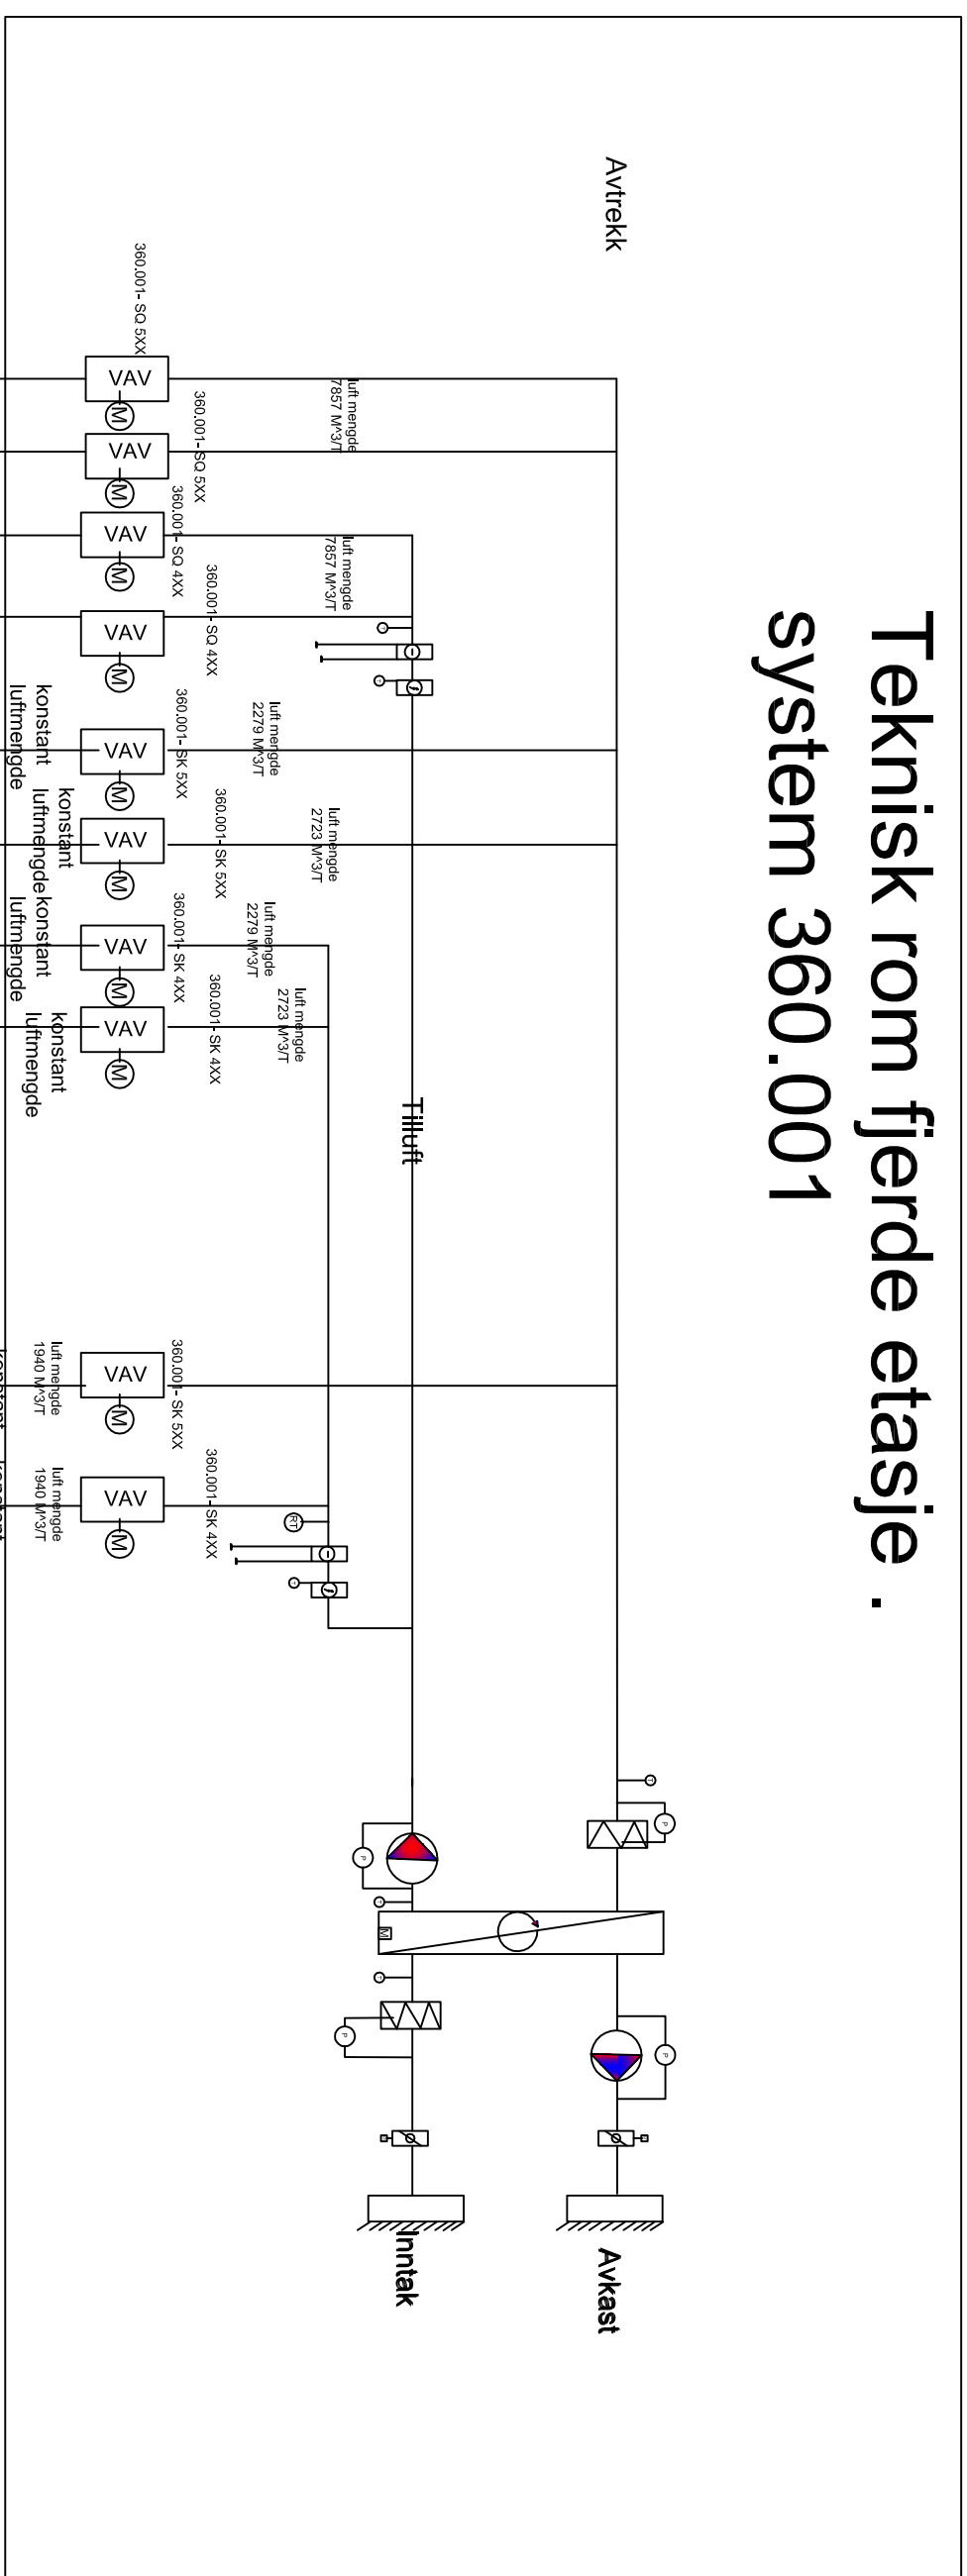

## Andre etasje

## Formidlingssal og Scene

562-xxx-RT	RT	RY	360,XXX-RT
------------	----	----	------------

Første etasje

## Vestibyle

# TEK I FØRSTE ETASJE

562-9999-RT RB 360.001+RB.XXX

instrumentlager  
Resepsjon og  
personalrom  
med kjøkken

350.001- LU XXX	RT	552-XXX-RT
Befukier		

## Backstage

## Lager

Første etasje

662-xxx-RT

360.001-LU XXX  
Befukter

Saksbehandler	Tegnekontroll	Dato
ARR	ATA	19.04.2016



## Prosjekt

Molde  
kulturskole