



Teknisk rom fjerde etasje.  
system 360.002

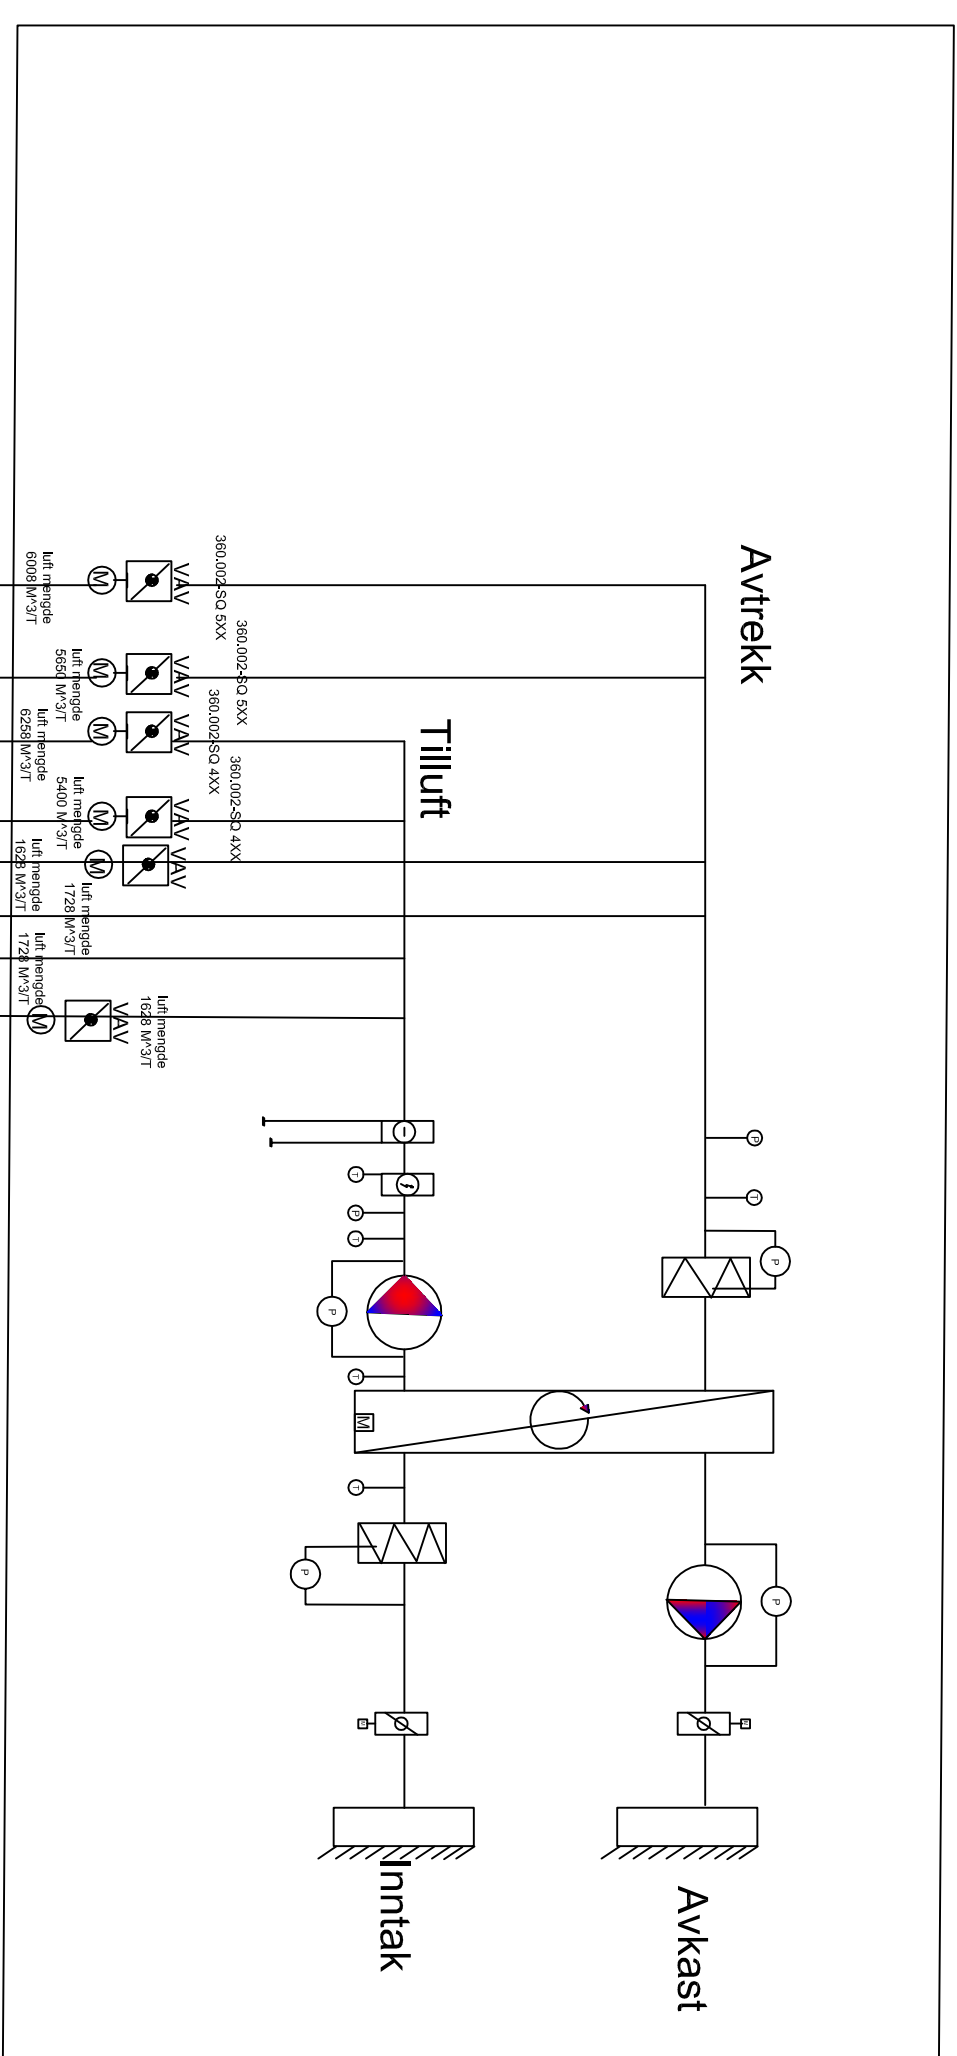


### Tredje etasje

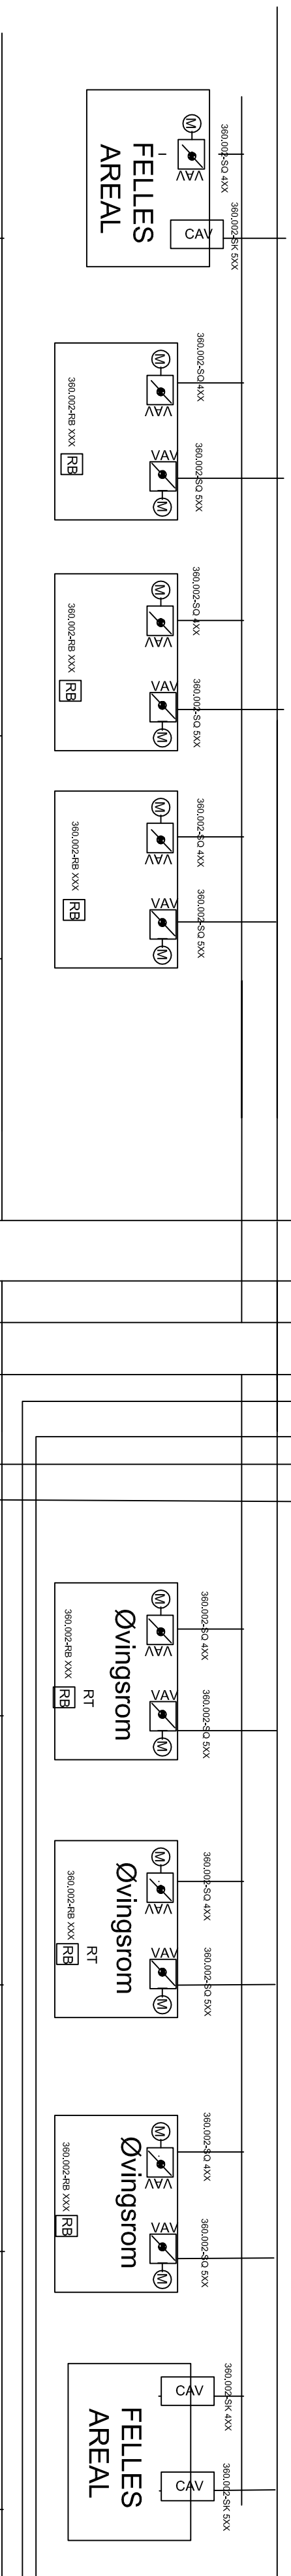


### Tredje etasje

Andre etasje

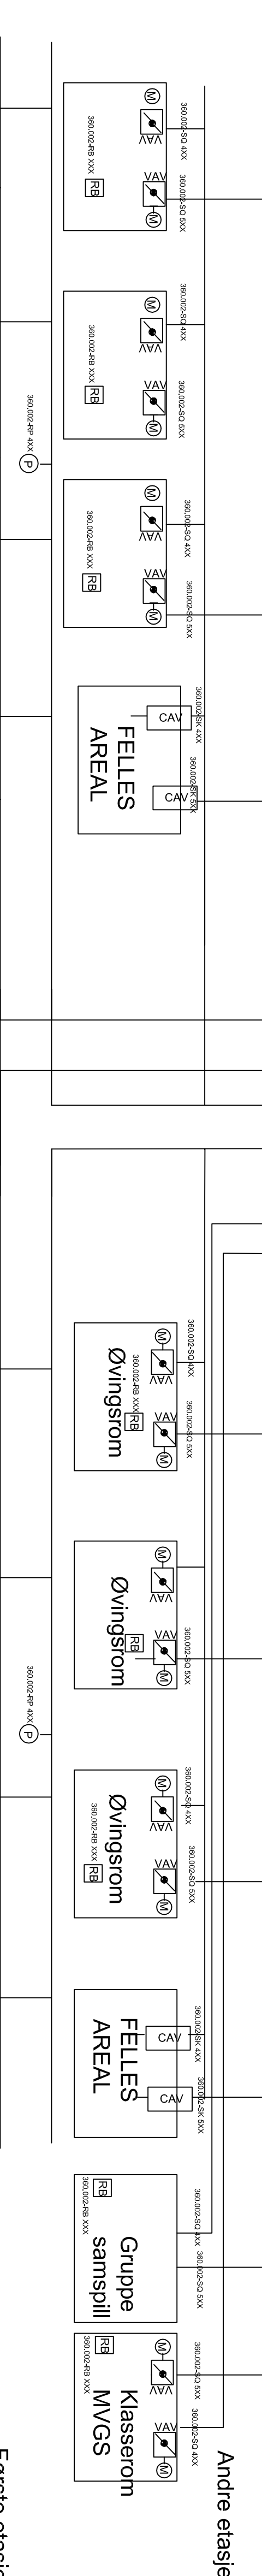

Andre etasje

### Første etasje

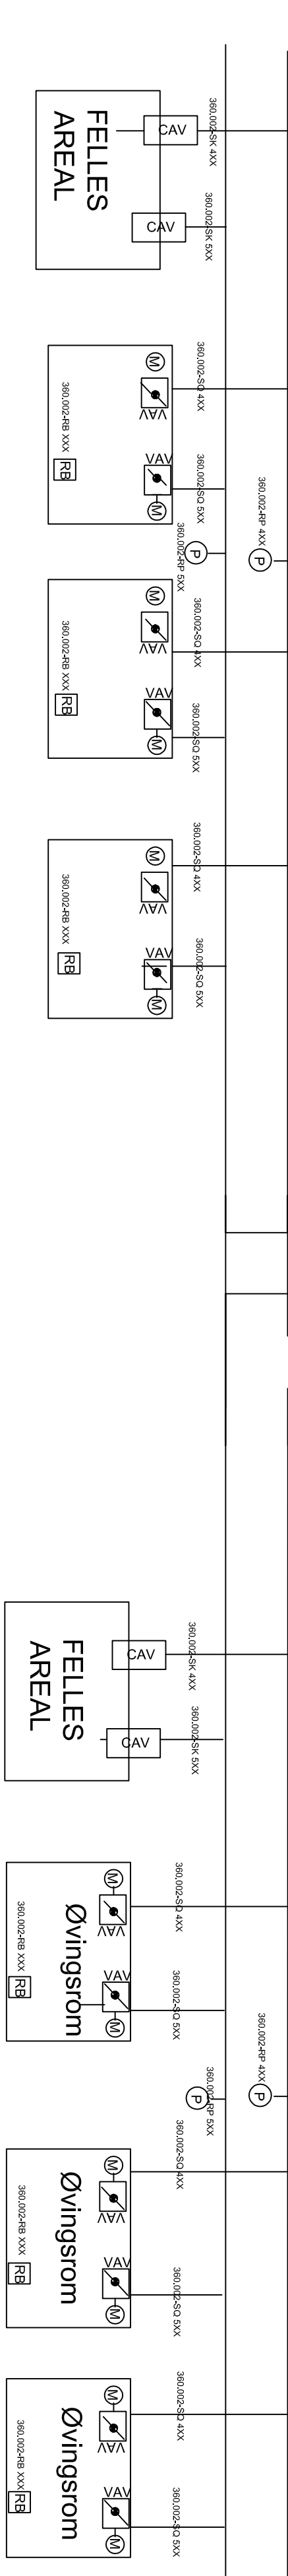

### Første etasje

Saksbehandler	Tegnelik kontroll	Dato
ARR	ATA	29.04.2016



Prosjekt  
Molde  
kulturskole