



(1) Sandfangskum - DN1000 / DN650 - Grøft / Sideterreng

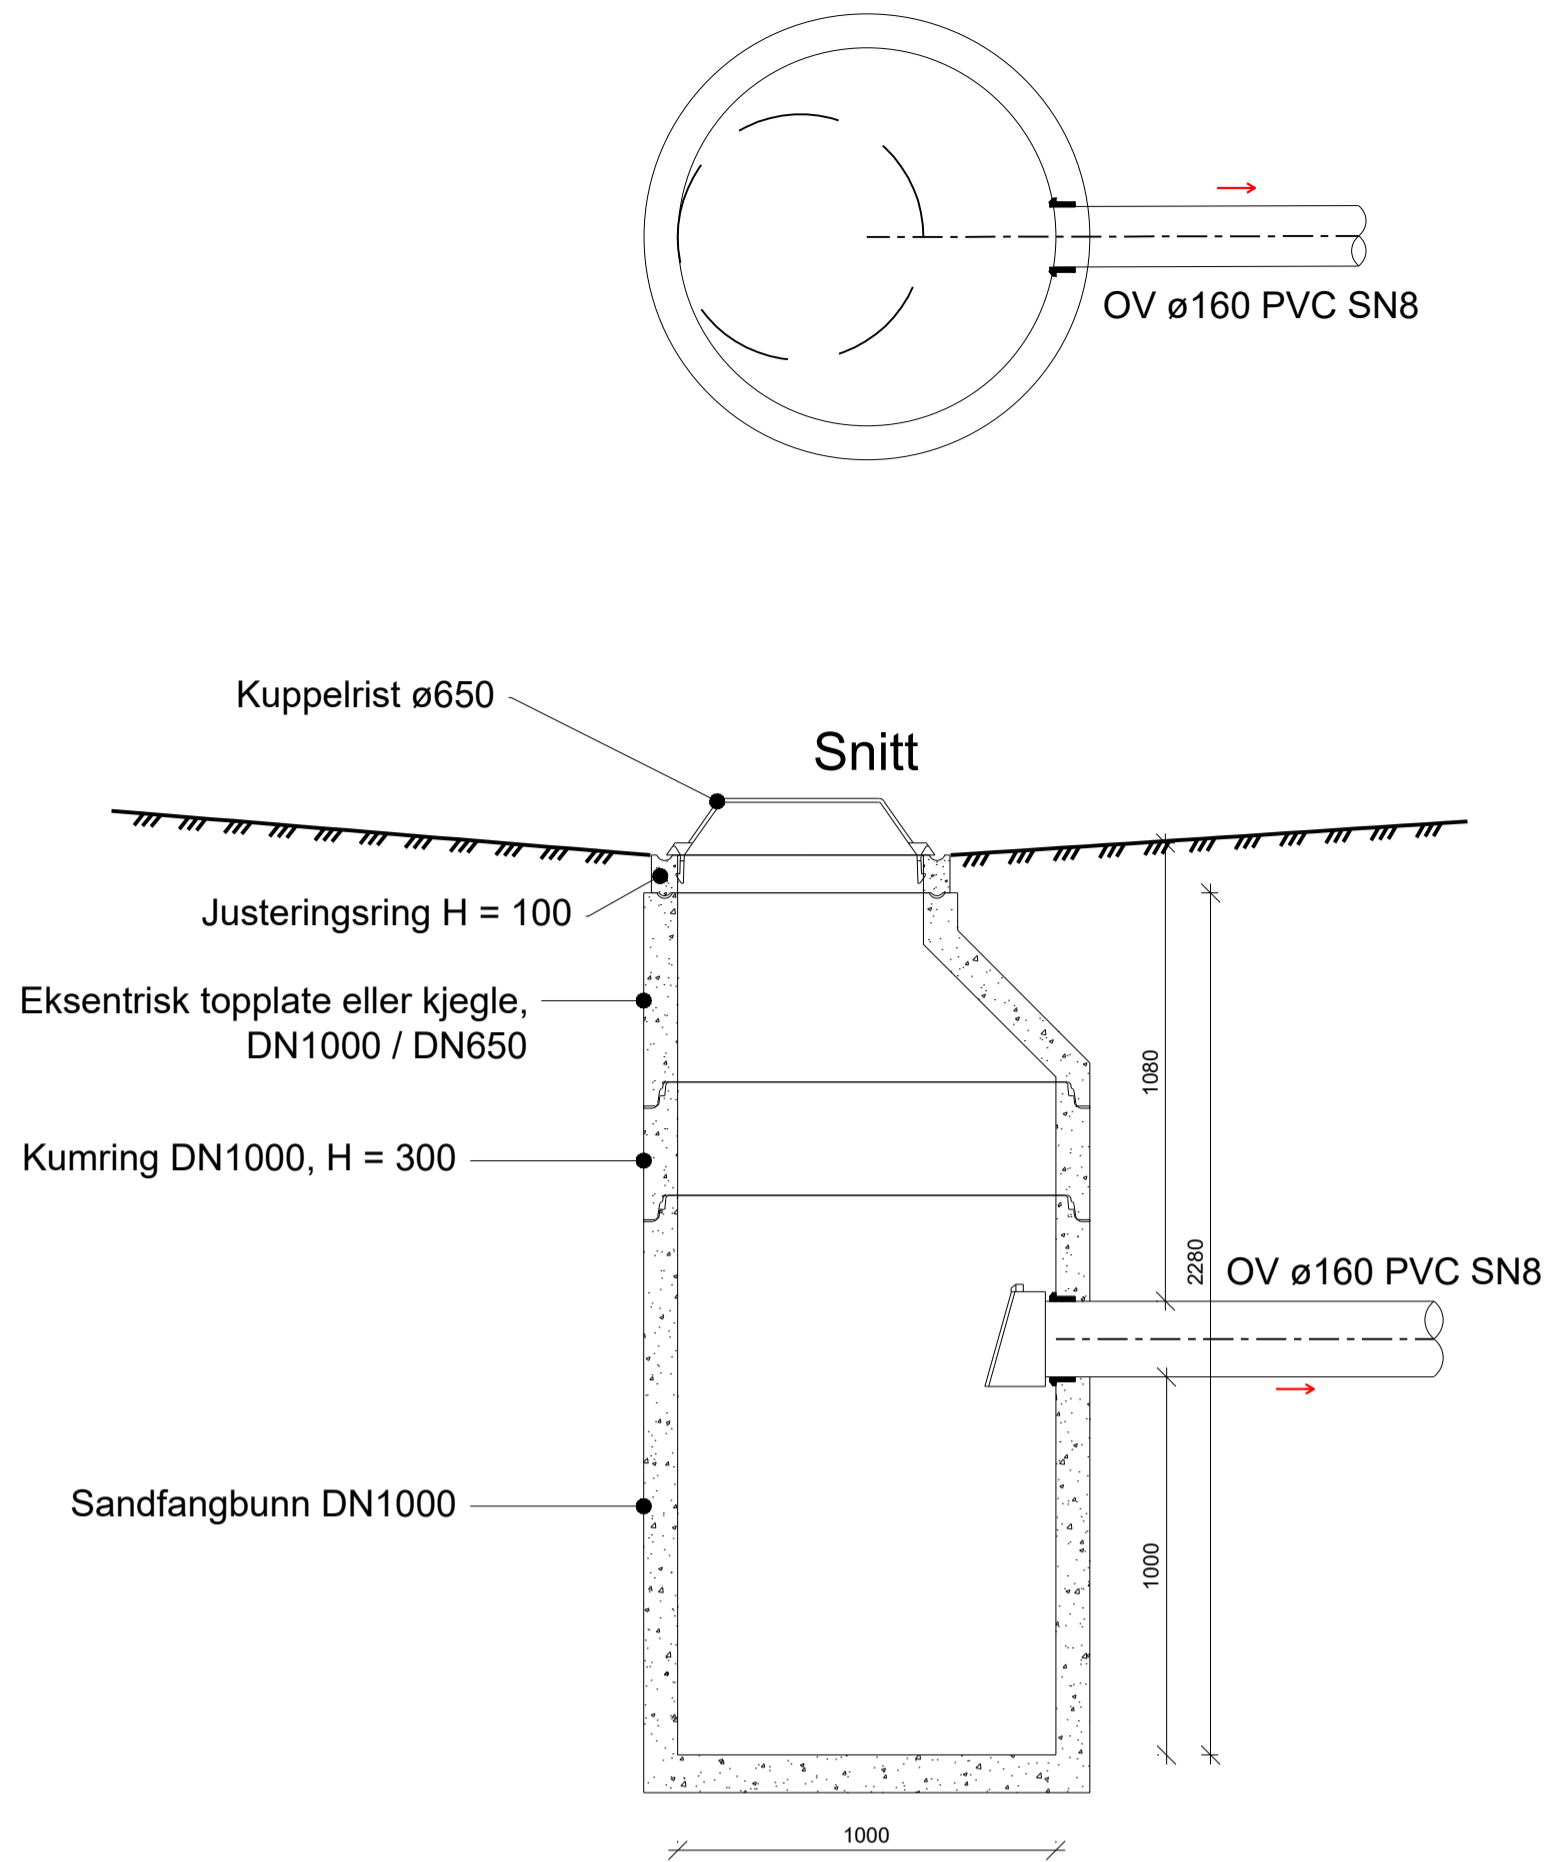

(2) Sandfangskum - DN1000 / DN650 - Kantstein

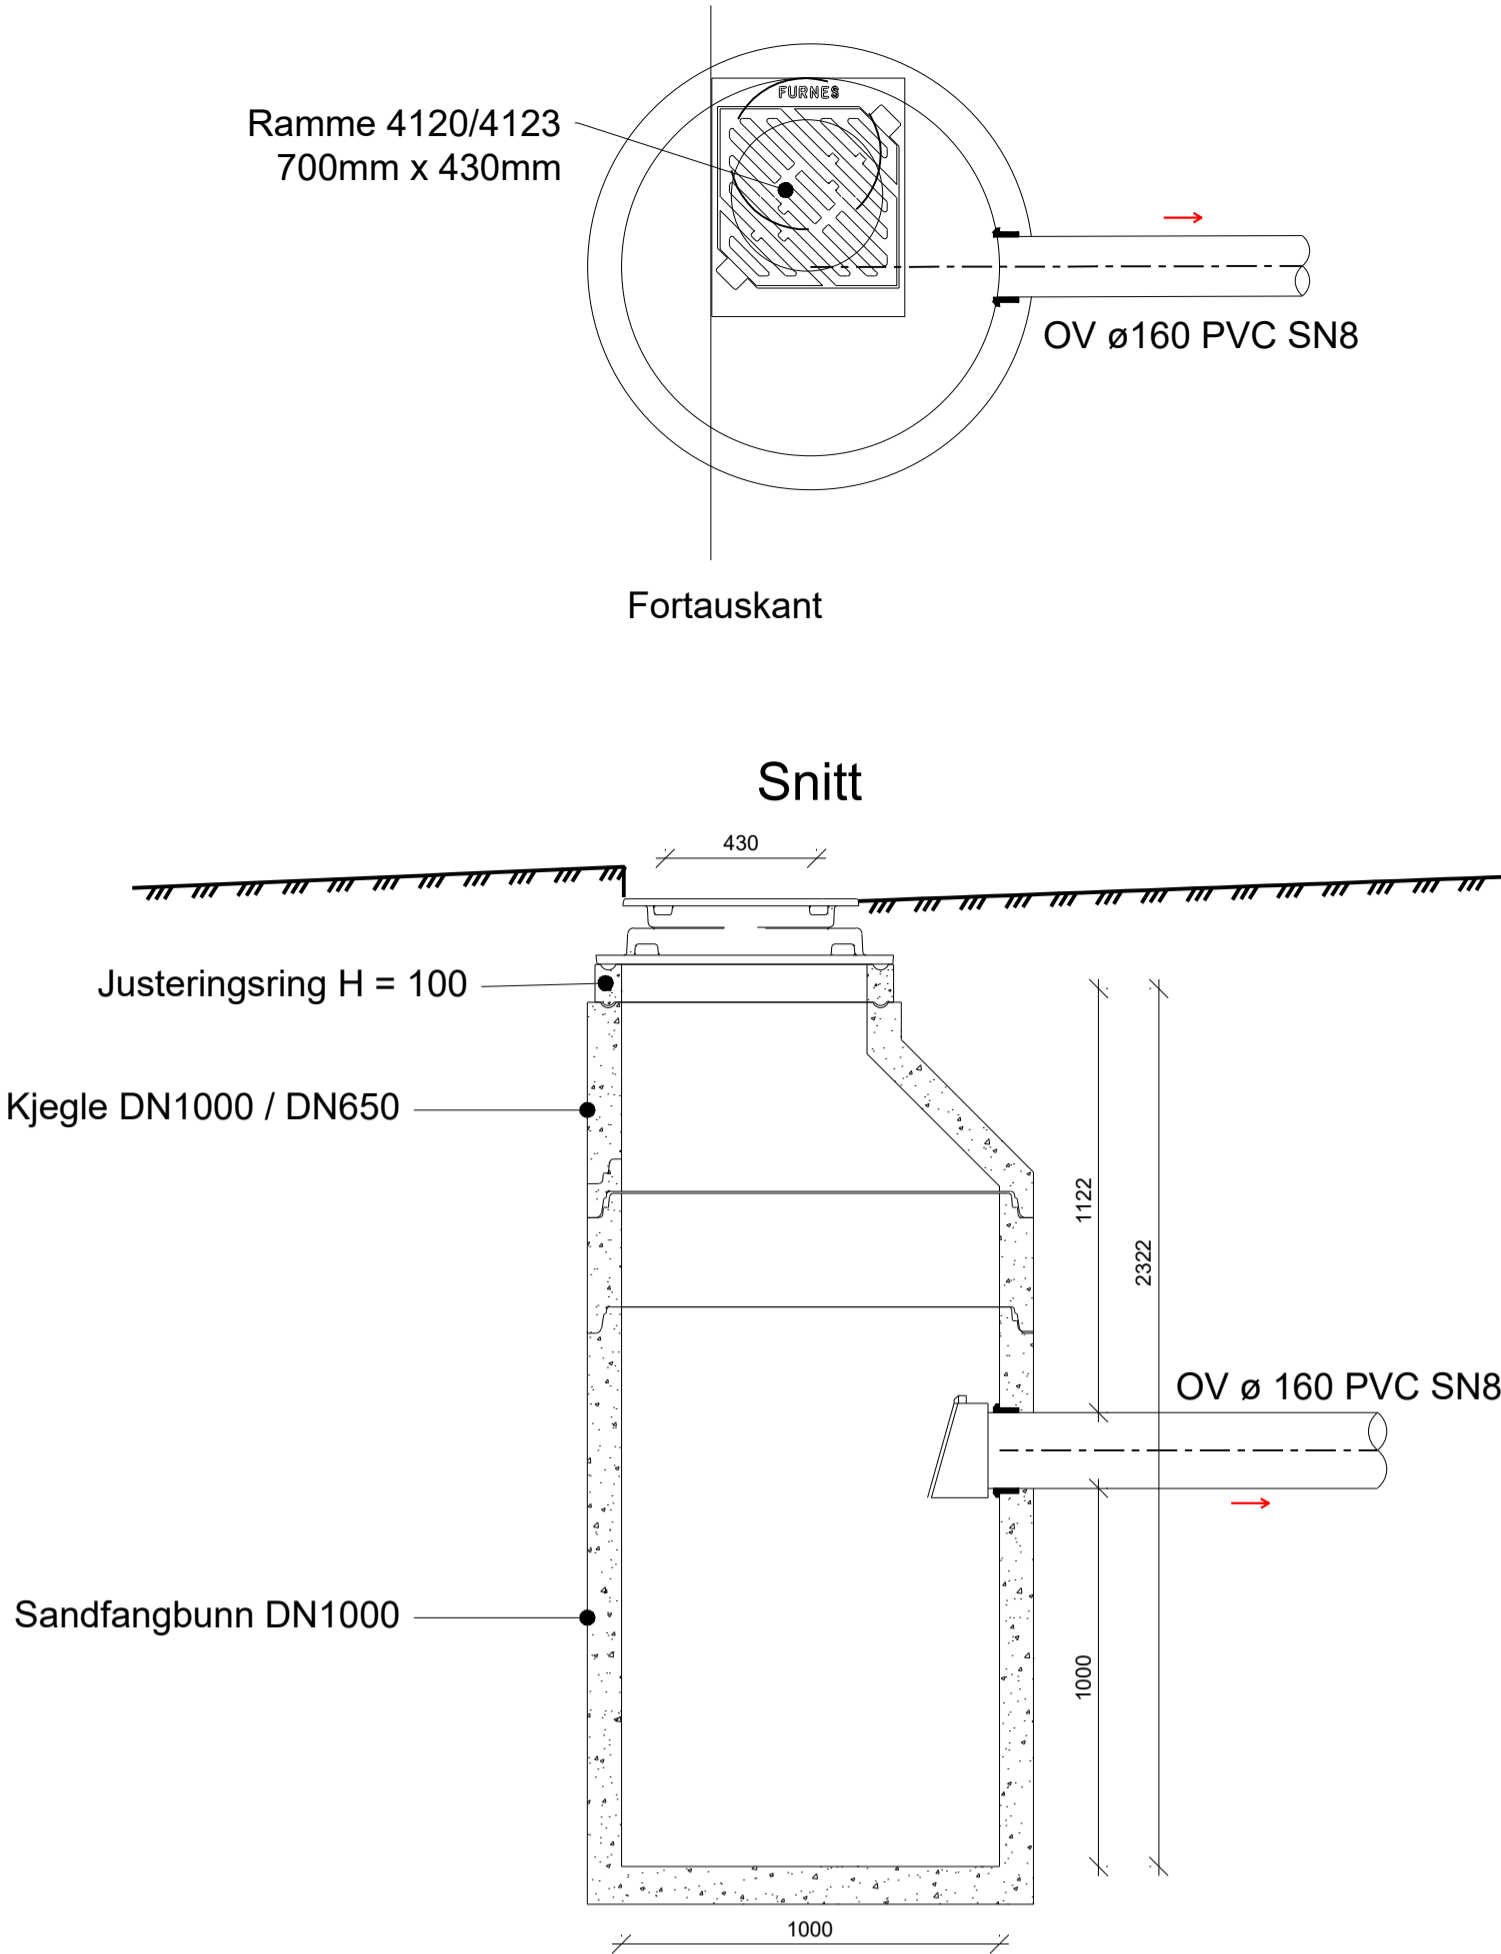

**Merknader**

Montering av kumramme og kumlukk skal utførast i samsvar med VA/Miljø-blad nr. 32, UT. Montering av kumramme og kumlukk. Det skal brukast tette kumlukk med gummipakning.

Kumloka skal ha eigen logo (Stord kommune), gjeld berre 650 mm loka. Det skal brukast eksentrisk kjegle med 650 mm kumlukk/flyteramme. Ved bruk av minikummar skal diameter vere minimum 400 mm.

I kommunale samleveggar vil VA-ansvarleg i kommunen avgjere kva for materiale som skal brukast. Normalt vil det bli stilt krav om bruk av betongrør med innstøpte pakninga, PVC eller DV rør med pakningar. Avvik fra dette krev eiga godkjenning.

Rev	Revisjonen gjelder	Utført	Kontr.	Godkjent	Dato
	Prosjektnavn: Vikanesvegen	Tegningsdato			
	Oppdragsgiver: Stord Vatn og Avløp AS	Prosjekteier			
Type tegning Sandfang		Prosjektleder			
		Prosjektnummer			
		Målestokk			
		Koordinatsystem			
		Vertikalsystem			
		Arkformat			
		Statuskode			
		Fagkode			
		Tegningstatus			
		Revisjon			
Utført av	Kontrollert av	Godkjent av		Tegningsnr	
NOGTJO	NOJAVI	NOJAVI		GH600	