


**Snitt 5. Etasje**  
Kontorlokaler CG7

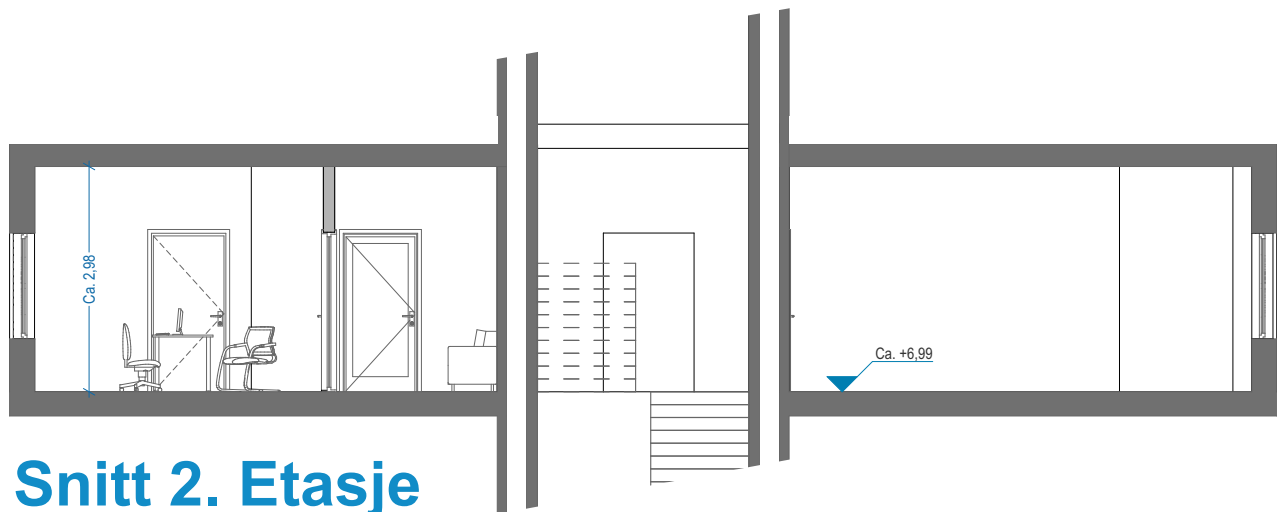

**Snitt 2. Etasje**  
Kontorlokaler CG7

ARKITEKT:  
ALTIPLAN AS

KONTAKT:  
post@altiplan.no

PROSJEKT:  
CG7

FASE:  
Anbud

SITUASJON:  
Ny situasjon

ADRESSE:  
Carl Gulbrandsons gate 7

GNR.:  
65

BNR.:  
1498

POSTNR.:  
7800

POSTSTED:  
NAMSOS

INNHold:  
Snitt 01

REVISJON: A

TEGNING NR.:  
A.301

OBS! Alle mål, høyder og arealer må kontrolleres på stedet

MÅLESTOKK:  
1:100

ARK:  
DIN-A2

DATO:  
20.05.2026