



# 2. etasje og 5. etasje - Diverse fast inventar.

## Skap - rom 207

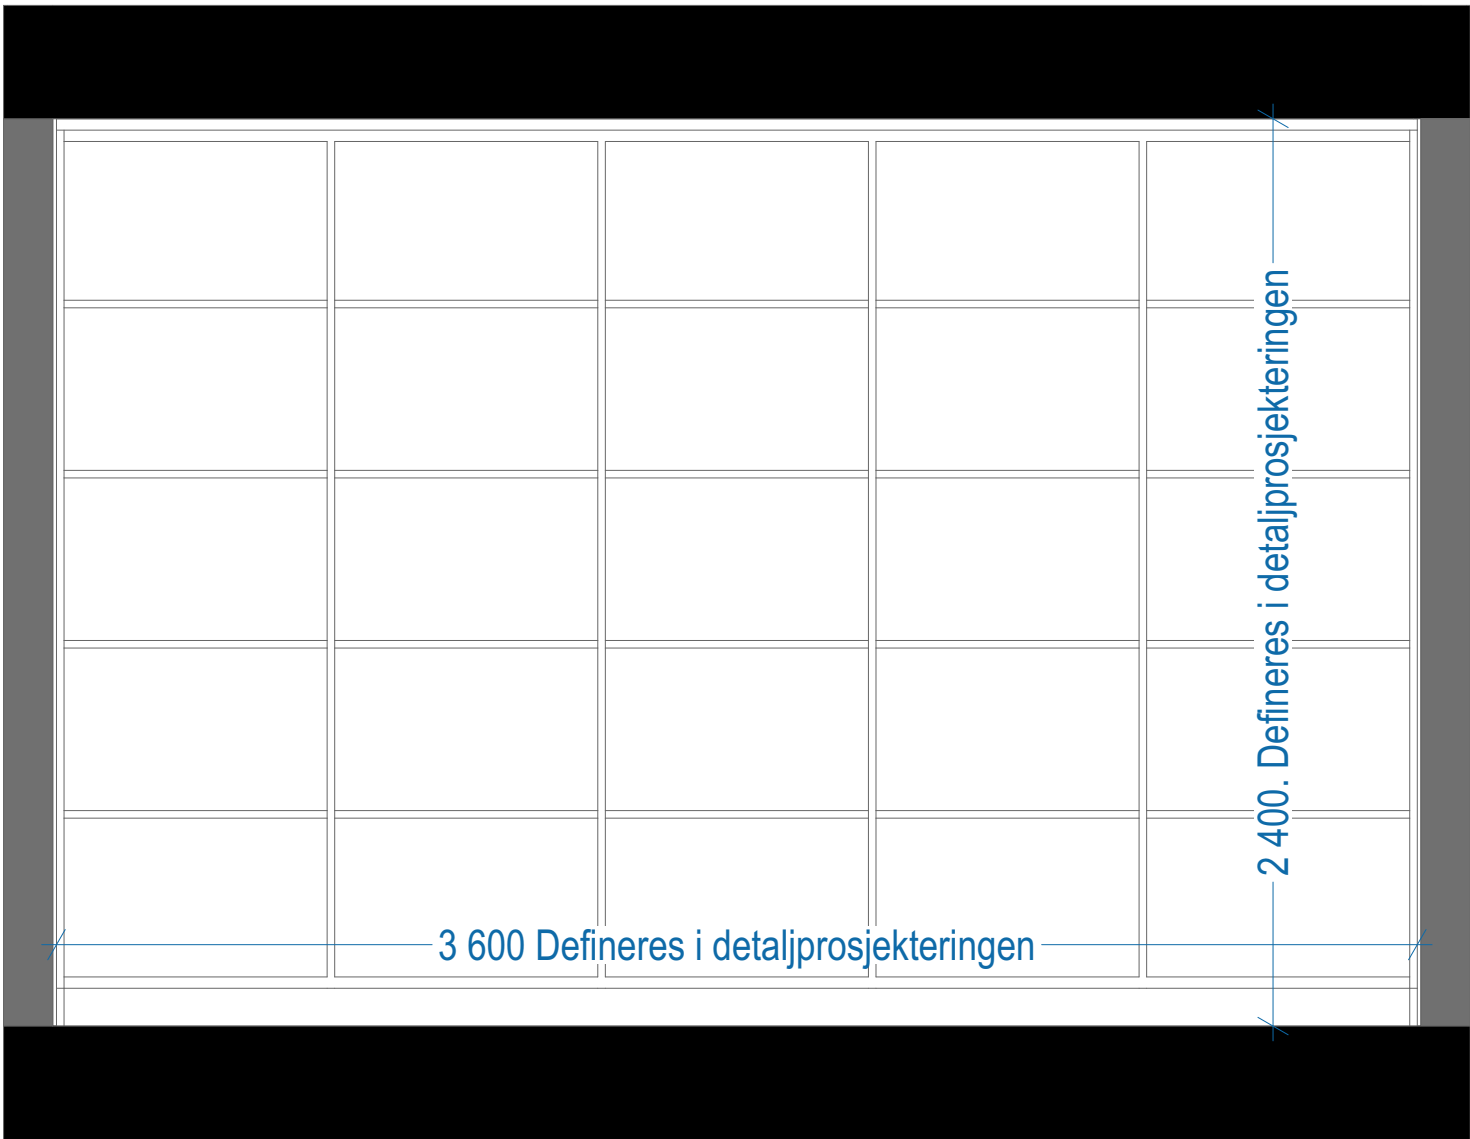


Skap. 2 Etasje. Rom 207  
Kontorlokaler CG7

## Garderobe - rom 507

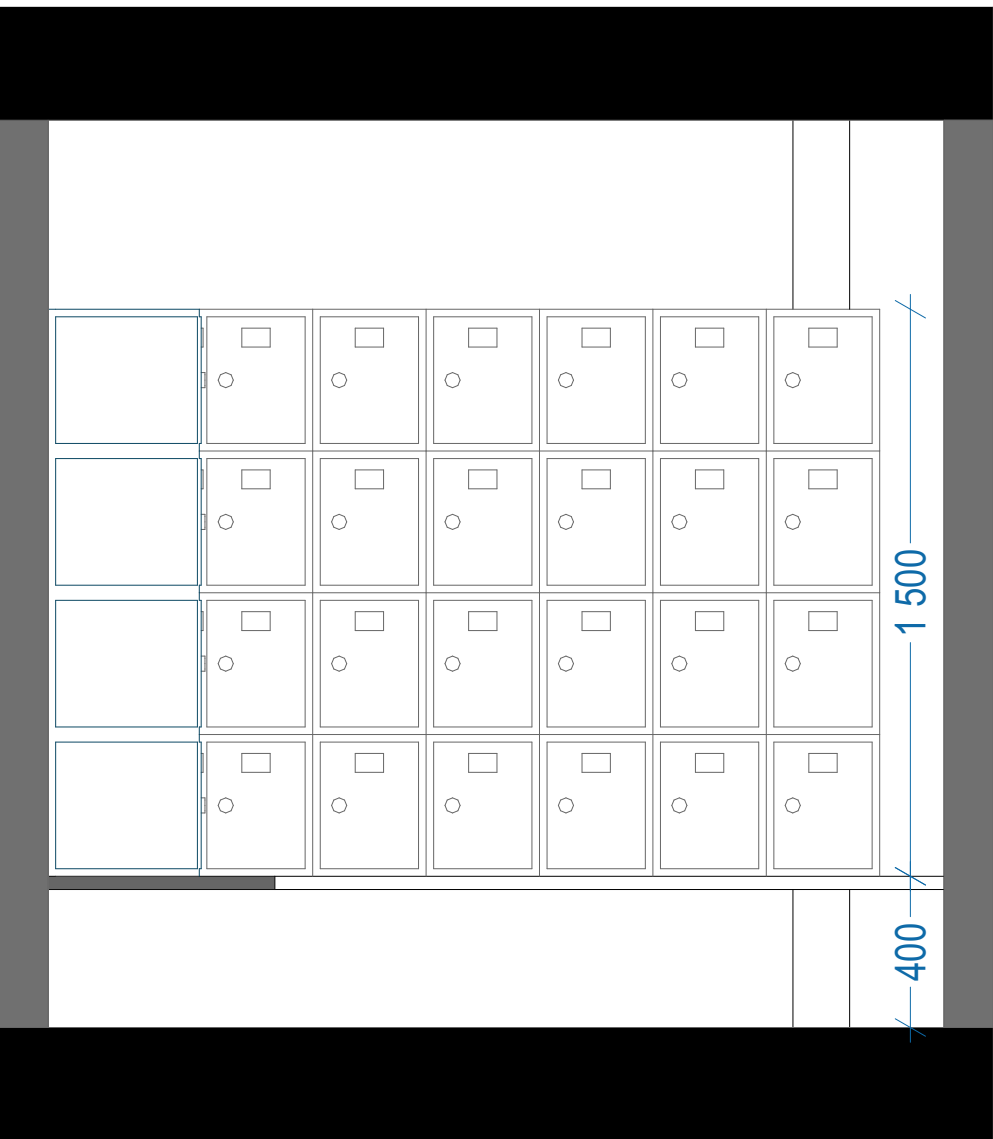

Garderobe 5. Etasje. Rom 507. Snitt 01  
Kontorlokaler CG7

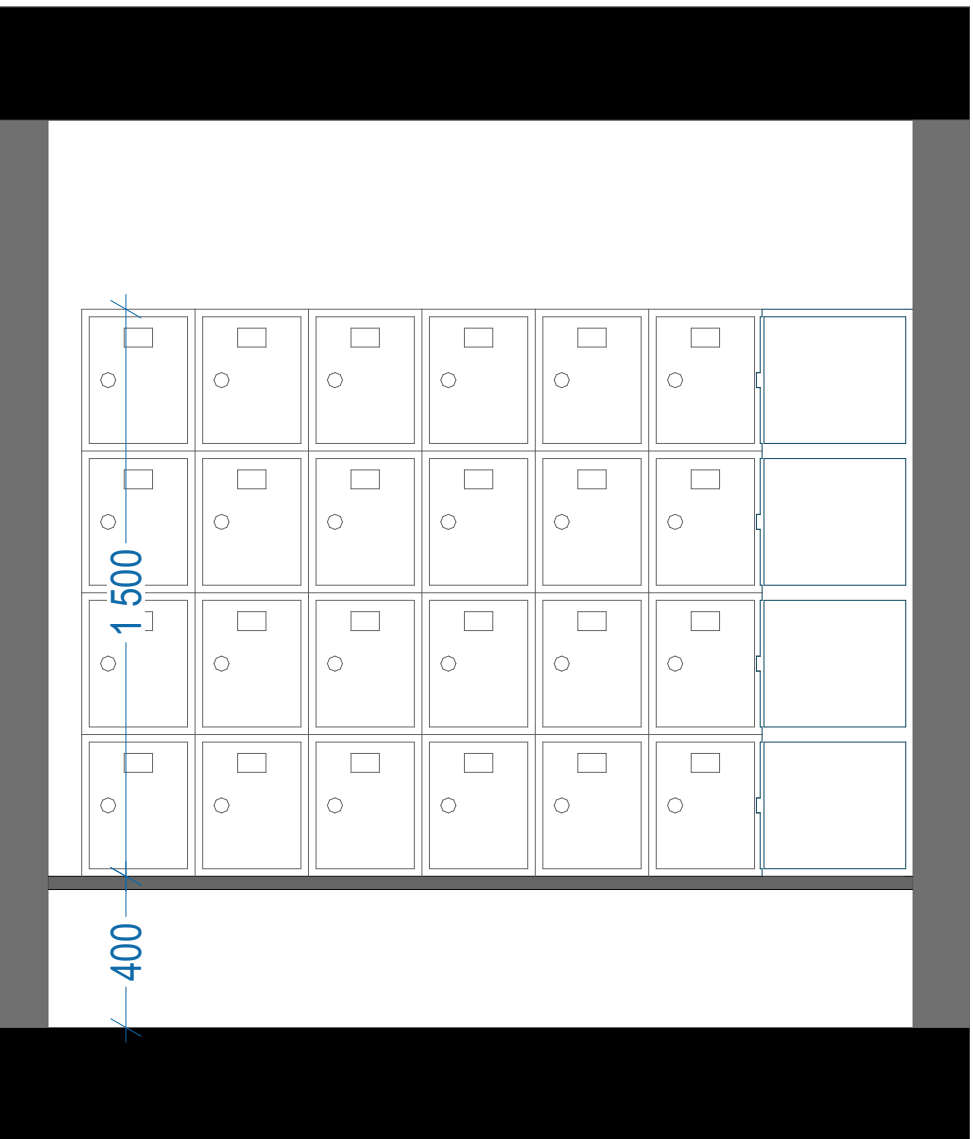

Garderobe 5. Etasje. Rom 507. Snitt 02  
Kontorlokaler CG7

## Kjøkken - rom 508



Kjøkken 5. Etasje. Rom 508  
Kontorlokaler CG7

AS= avfallsortering  
OS= overskap  
SK= skuffeseksjon  
HS= høyskap  
OppV = oppvask  
KA= kaffetrakter over benk  
MO= mikrobølgeovn i overskap  
VA= vask  
Kjøøl= kjøleskap  
Frys= frysenskap

ARKITEKT:  
ALTIPLAN AS

KONTAKT:  
post@altiplan.no

PROSJEKT:  
CG7

FASE:  
Anbud

SITUASJON:  
Ny situasjon

ADRESSE:  
Carl Gulbrandsens gate 7

GNR.:  
65

BNR.:  
1498

POSTNR.:  
7800

POSTSTED:  
NAMSOS

INNHold:  
Fast inventar

REVISJON: A

TEGNING NR.:  
A.801

OBS! Alle mål, høyder og arealer må kontrolleres på stedet

MÅLESTOKK:  
1:20

ARK:  
DIN-A1

DATO:  
20.05.2026