



Inngangsdør
1 : 20

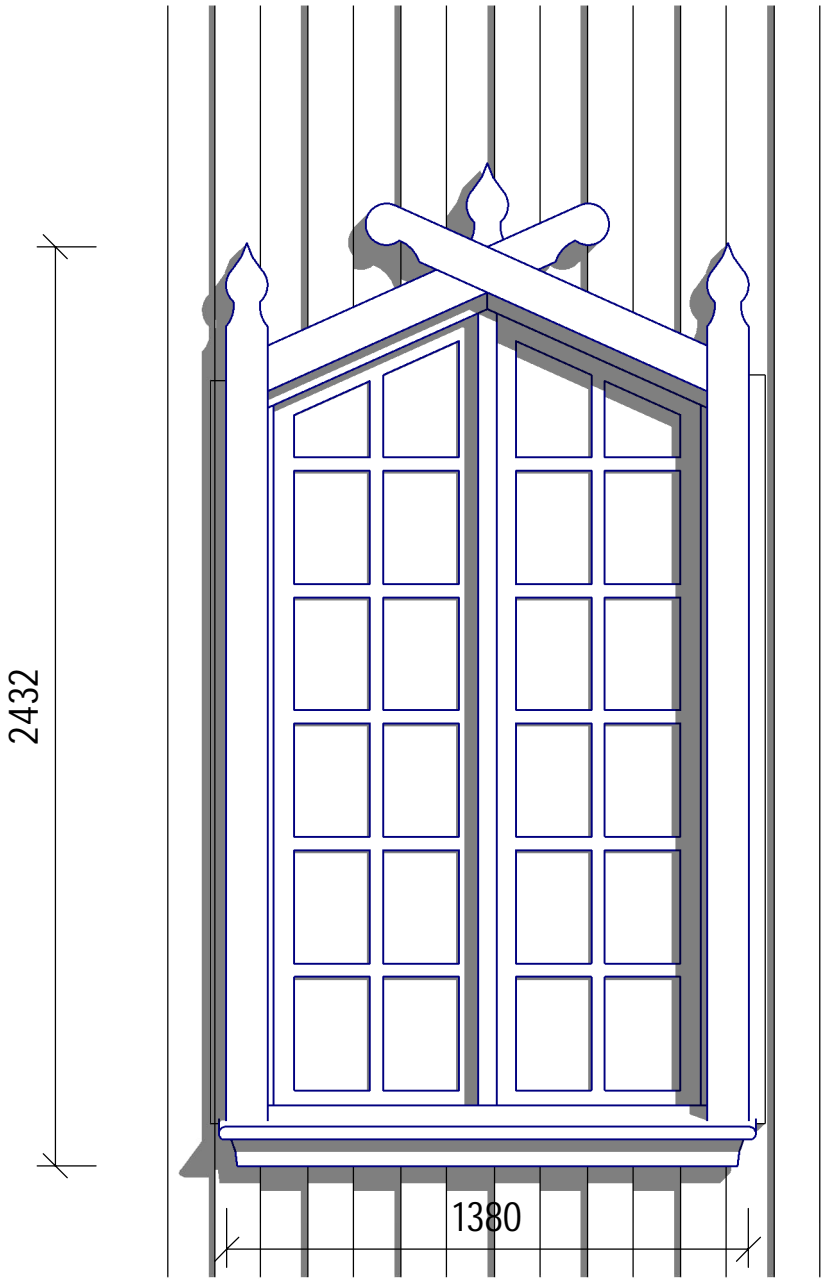

Stort vindu
1 : 20

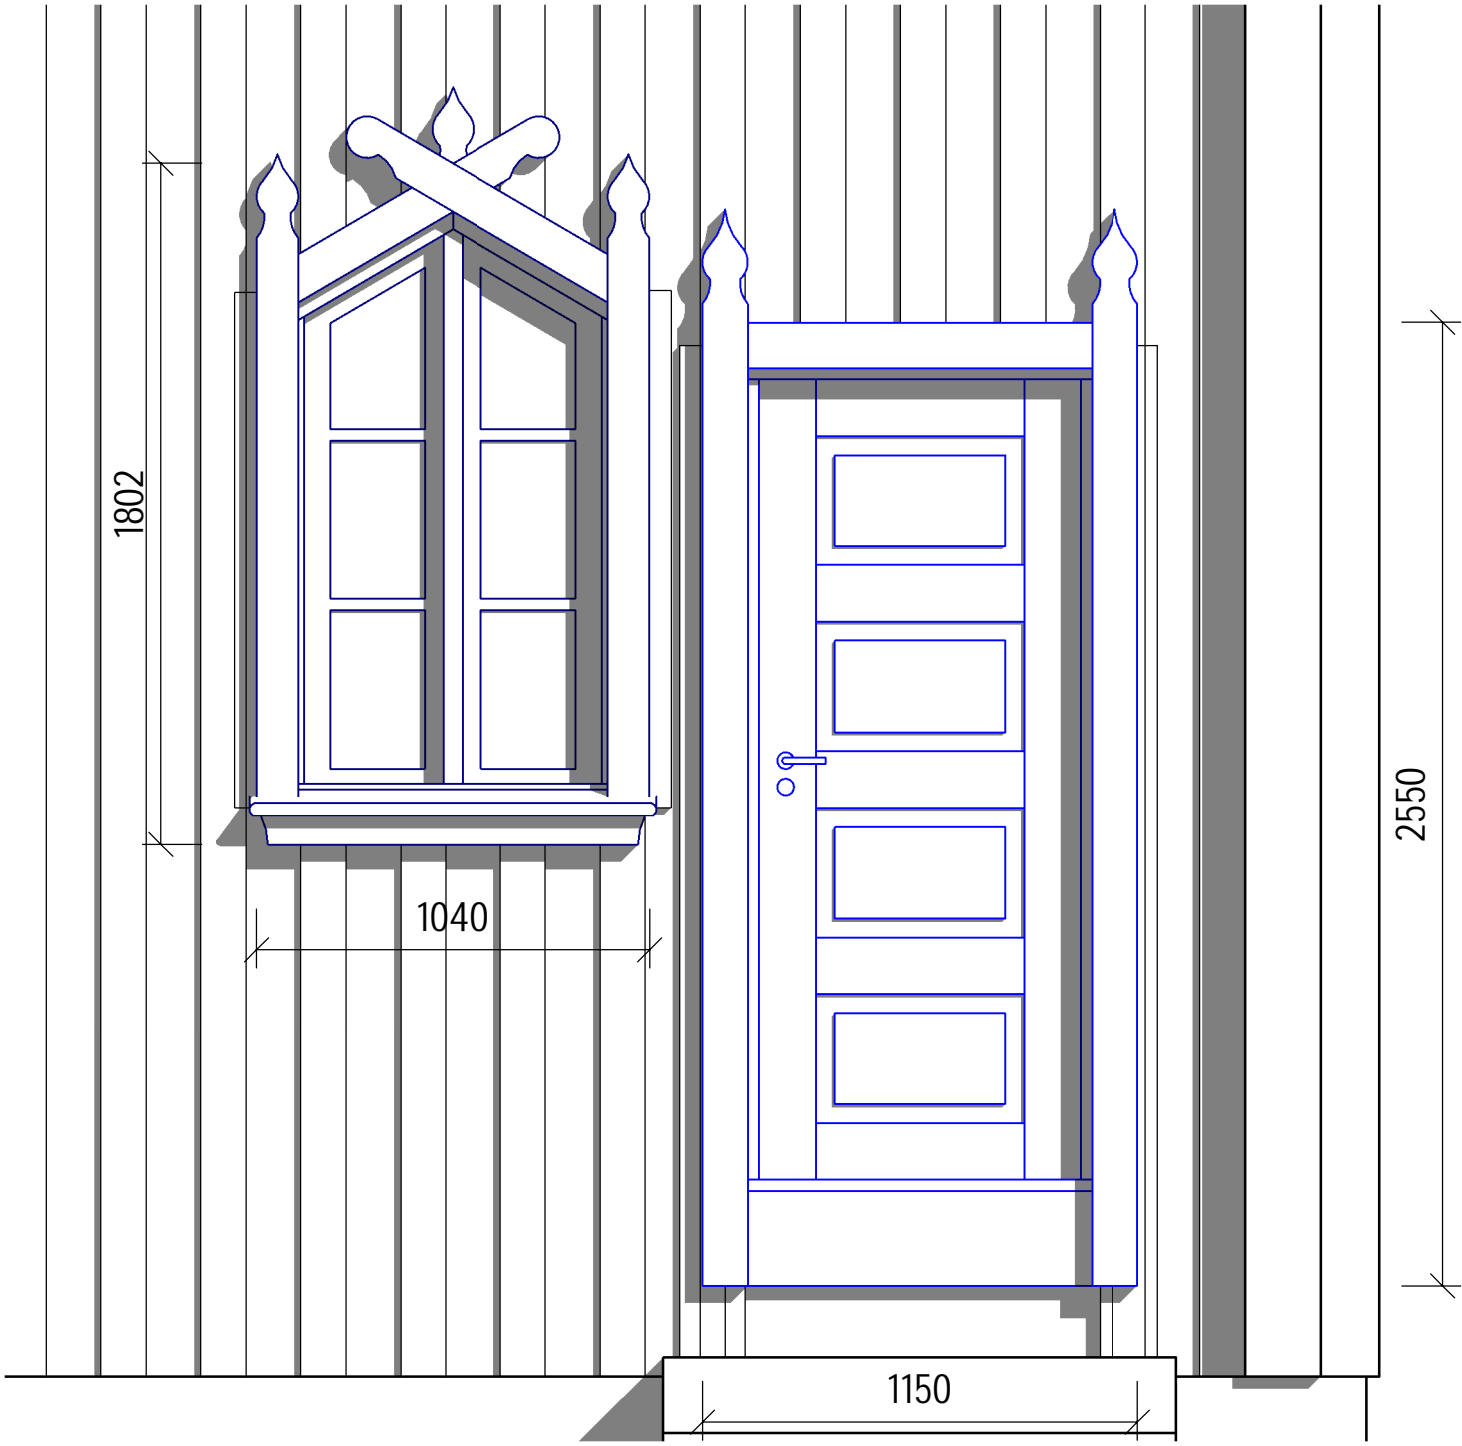

Lite vindu
1 : 20

Tegningsstittel:	Tegningsstatus:
Vinduer og Dører	Tilbudstegning
Dokumentnummer:	10252350-Bygg-01-A-20-20-04-B

Rev	Endring	Utf	Kont.	Dato
Oppdragsgiver	Utført av	Kont. av		
Tokke KF	NO1A8V	NOOLAN		
	Dato	Ansvarlig		
	09.06.2026	NOGARB		
Tittel	Målestokk			
Høydalsmo kirke	1:20			
	Format			
	A1			
Vinduer og Dører	Sweco oppdragsnr.			
	10252350			
	Sweco oppdragsleder			
	Stig Garberg			
	Tegningsstatus			
	Tilbudstegning			
Fagdisiplin	Tegningsnummer (bygg-et-fag-syst-type-løpenr)	Status	Rev.	
Bygg	01-A-20-20-04	B		