

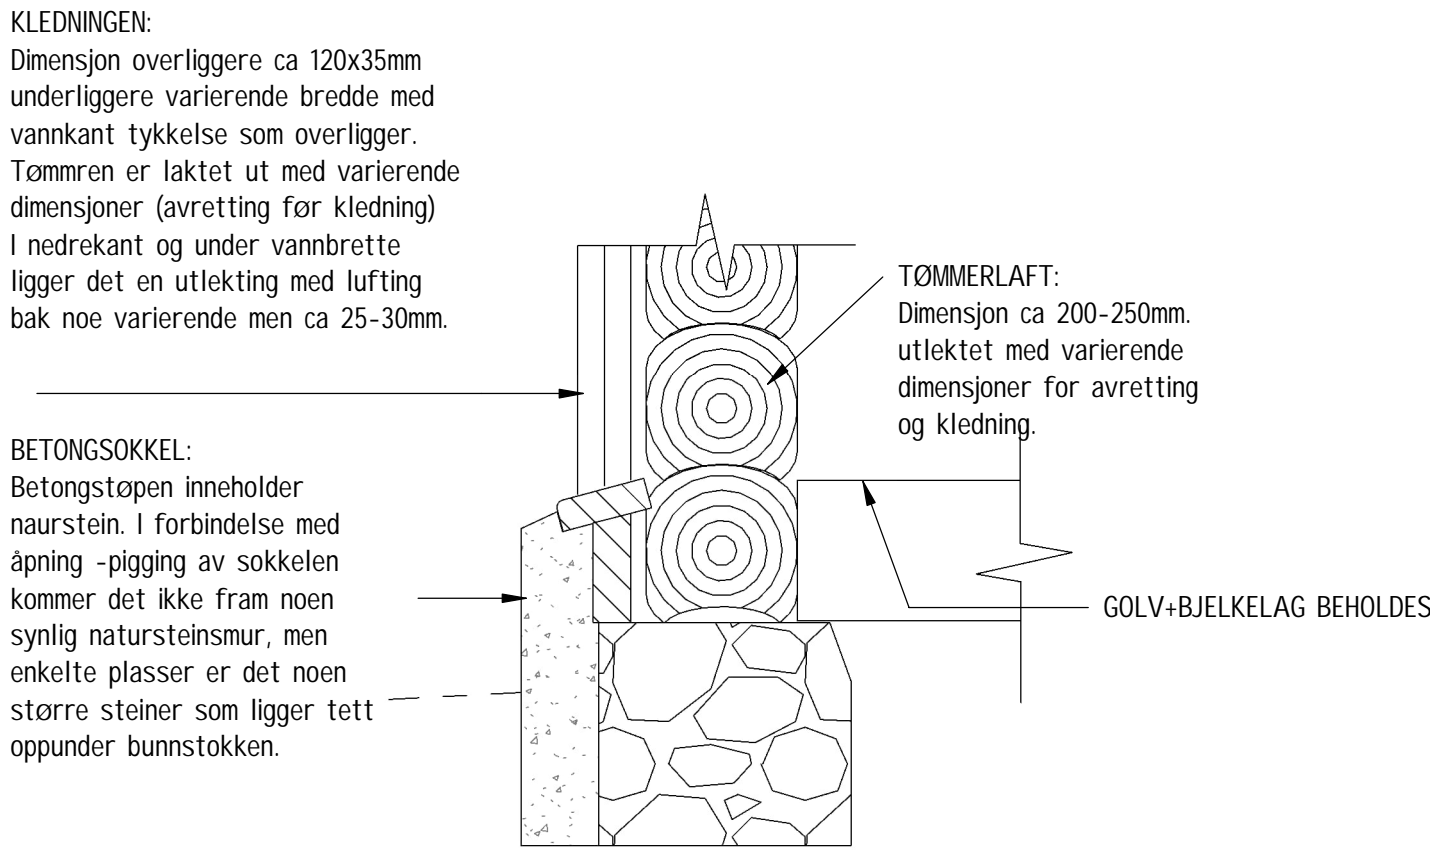


EKSISTERENDE SITUASJON -
BETONGPÅSTØP- MUR - KLEDNING

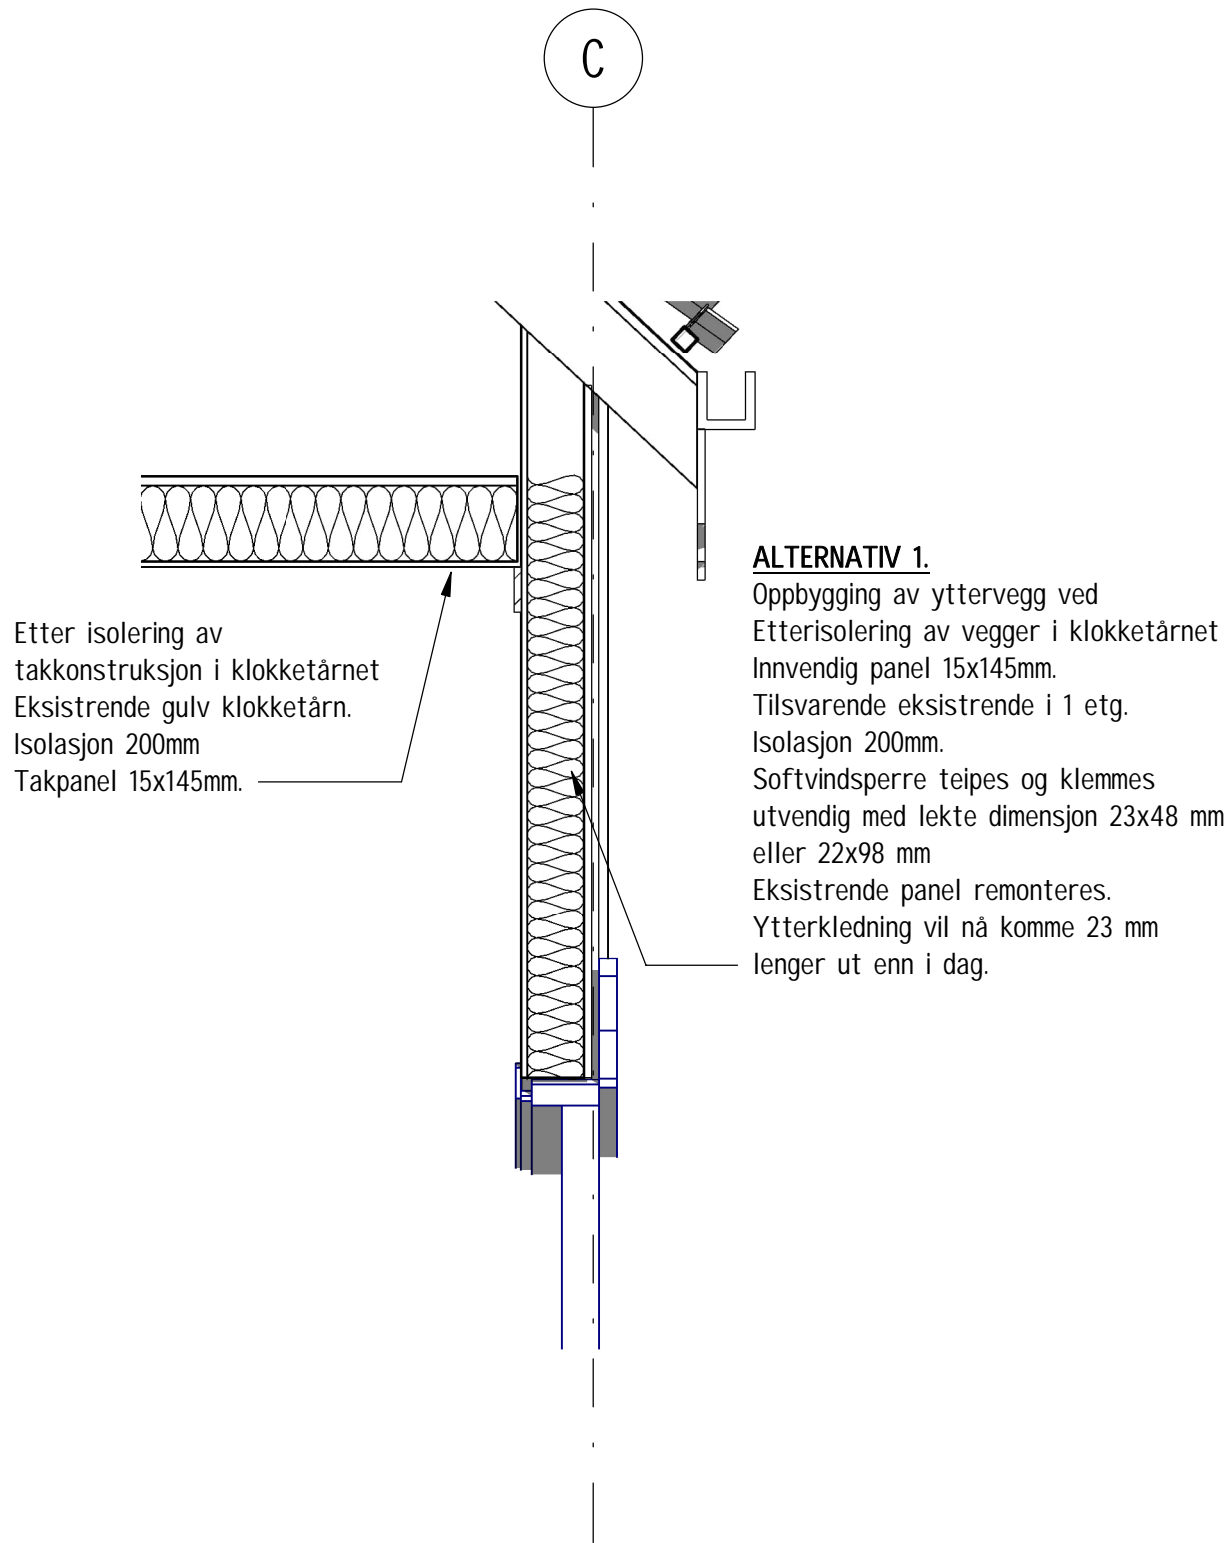


Detaljer 01
1 : 10


NY SITUASJON -
BETONGPÅSTØP- MUR - KLEDNING

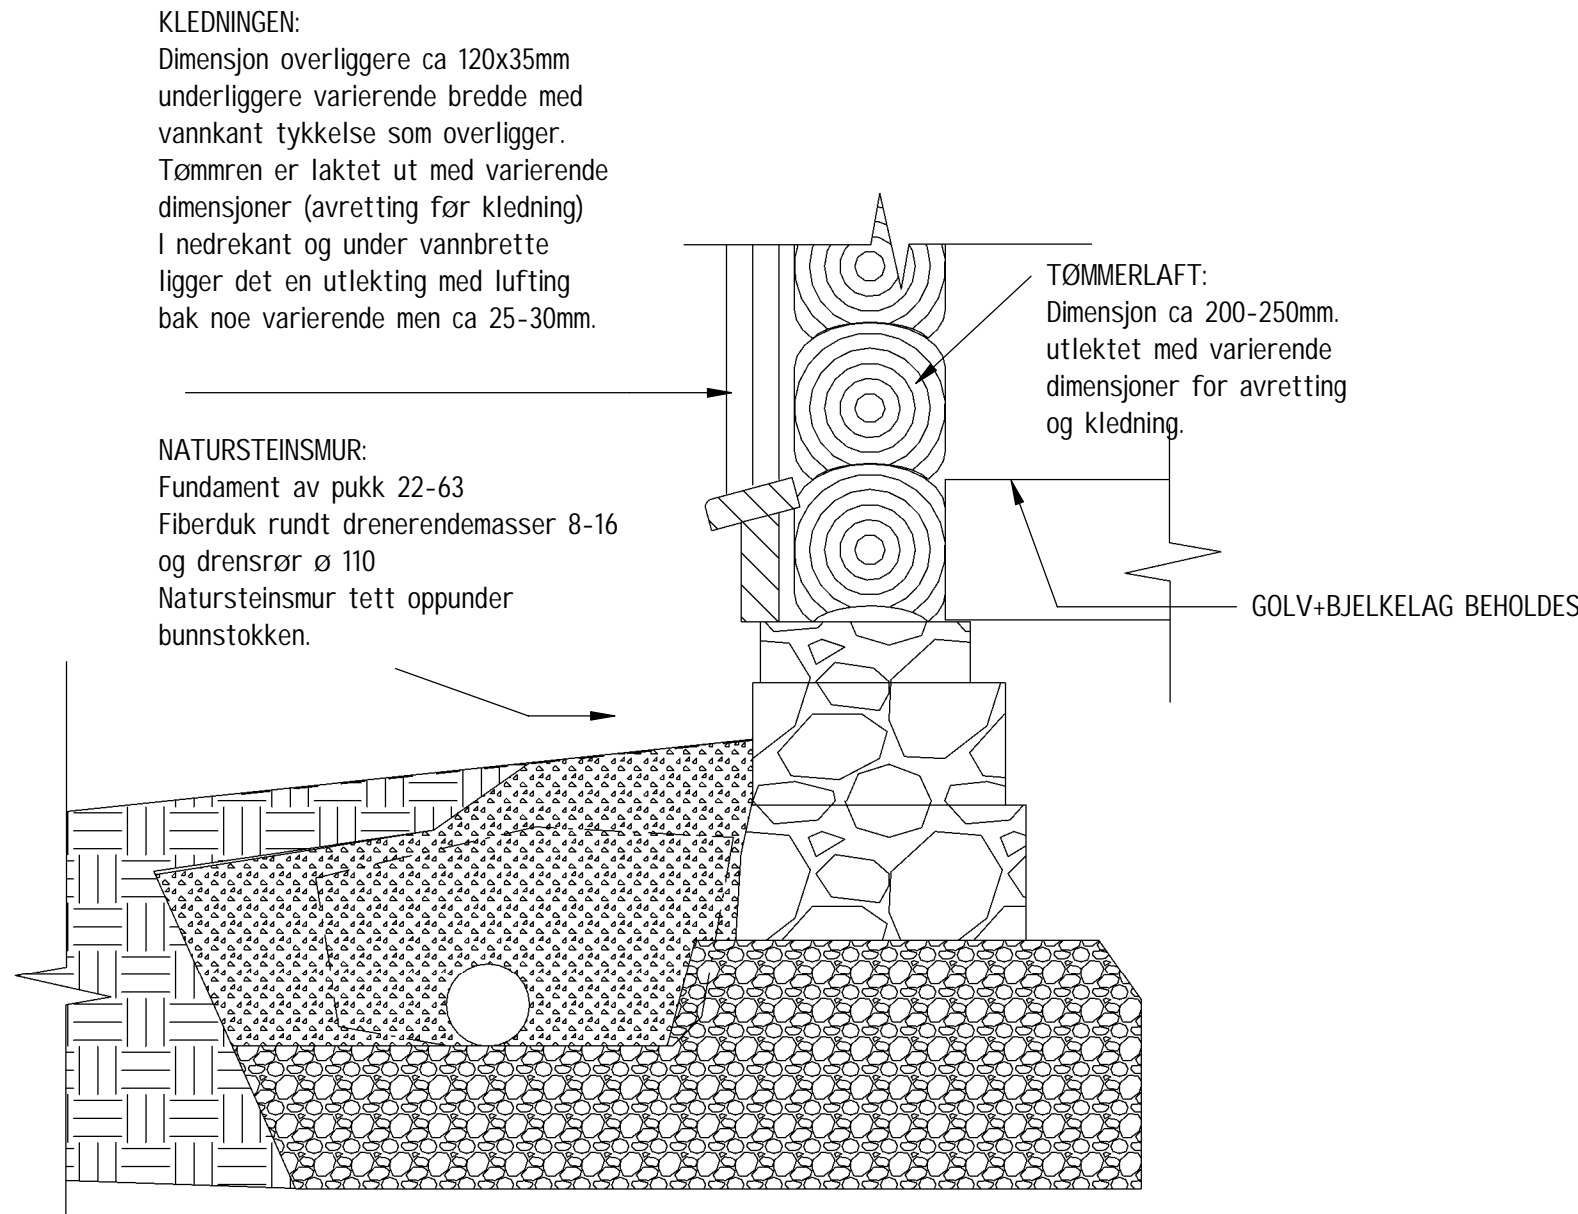

Snitt Alternativ 1.
1 : 20

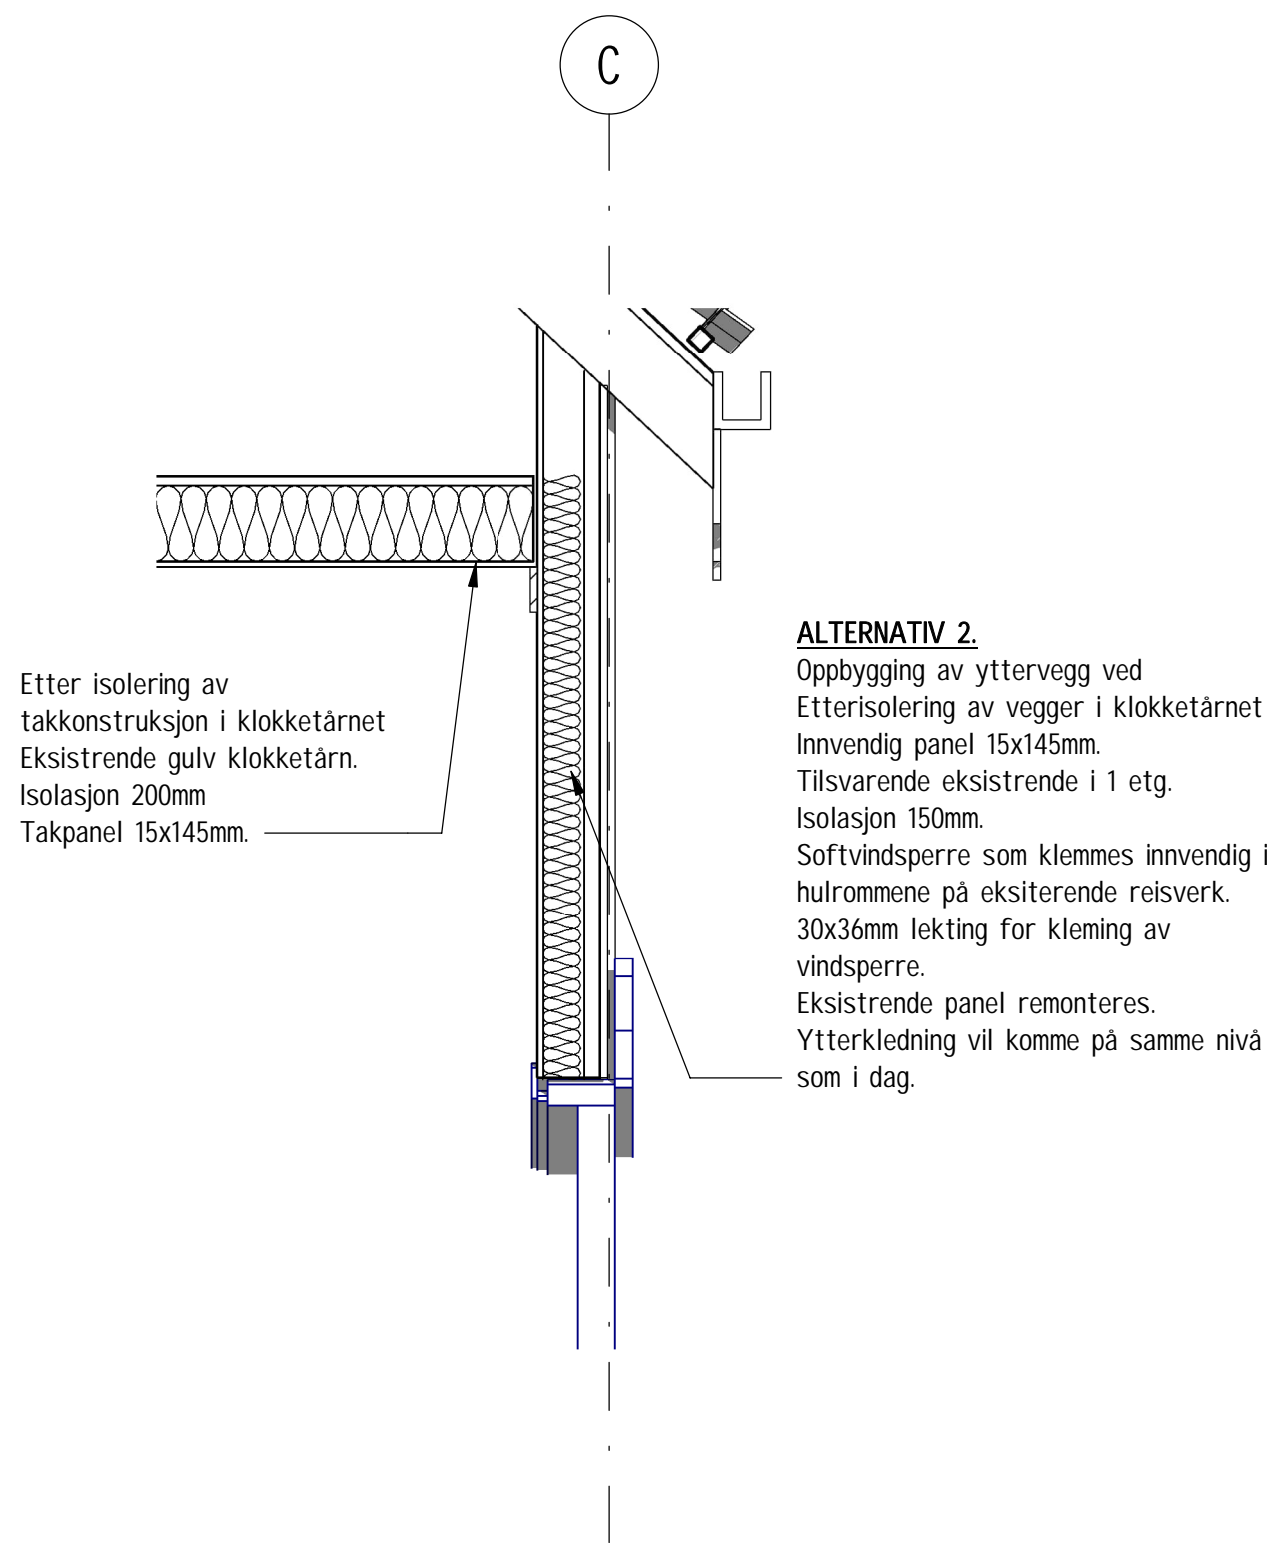

Snitt Alternativ 2.
1 : 20

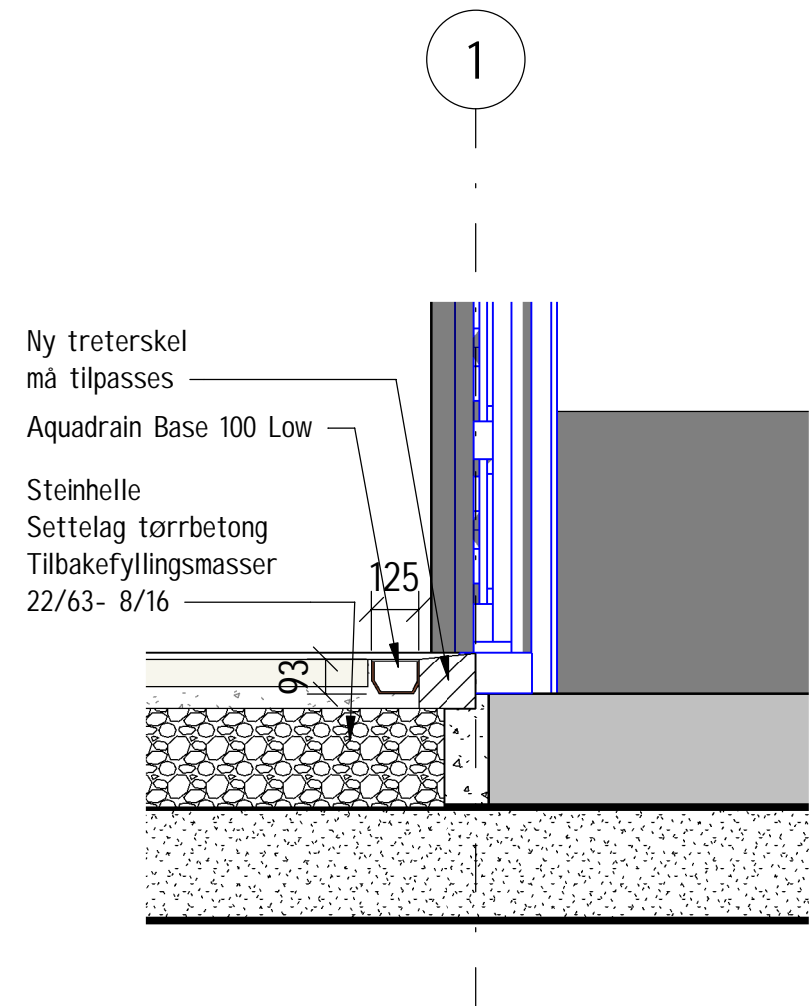

Snitt Inngang Renne
1 : 20

Tegningsstittel: Detaljer	Tegningsstatus: Tilbudstegning
Dokumentnummer:	10252350-Bygg-01-A-20-40-02

Rev	Endring	Utf	Kont.	Dato
Oppdragsgiver		Utført av	Kontrollert av	
Tokke KF		N01A8V	NOOLAN	
Dato		Ansvarlig		
09.06.2026		NOGARB		
Tittel		Målestokk		
Høydalsmo kirke		1:50		
Format				
A1				
Delaljer		Sweco oppdragsnr.		
		10252350		
		Sweco oppdragsleder		
		Stig Garberg		
		Tegningsstatus		
		Tilbudstegning		
Fagdisiplin	Tegningsnummer (bygg-et-fag-syst-type-lepenr)	Status	Rev.	
Bygg	01-A-20-40-02			