


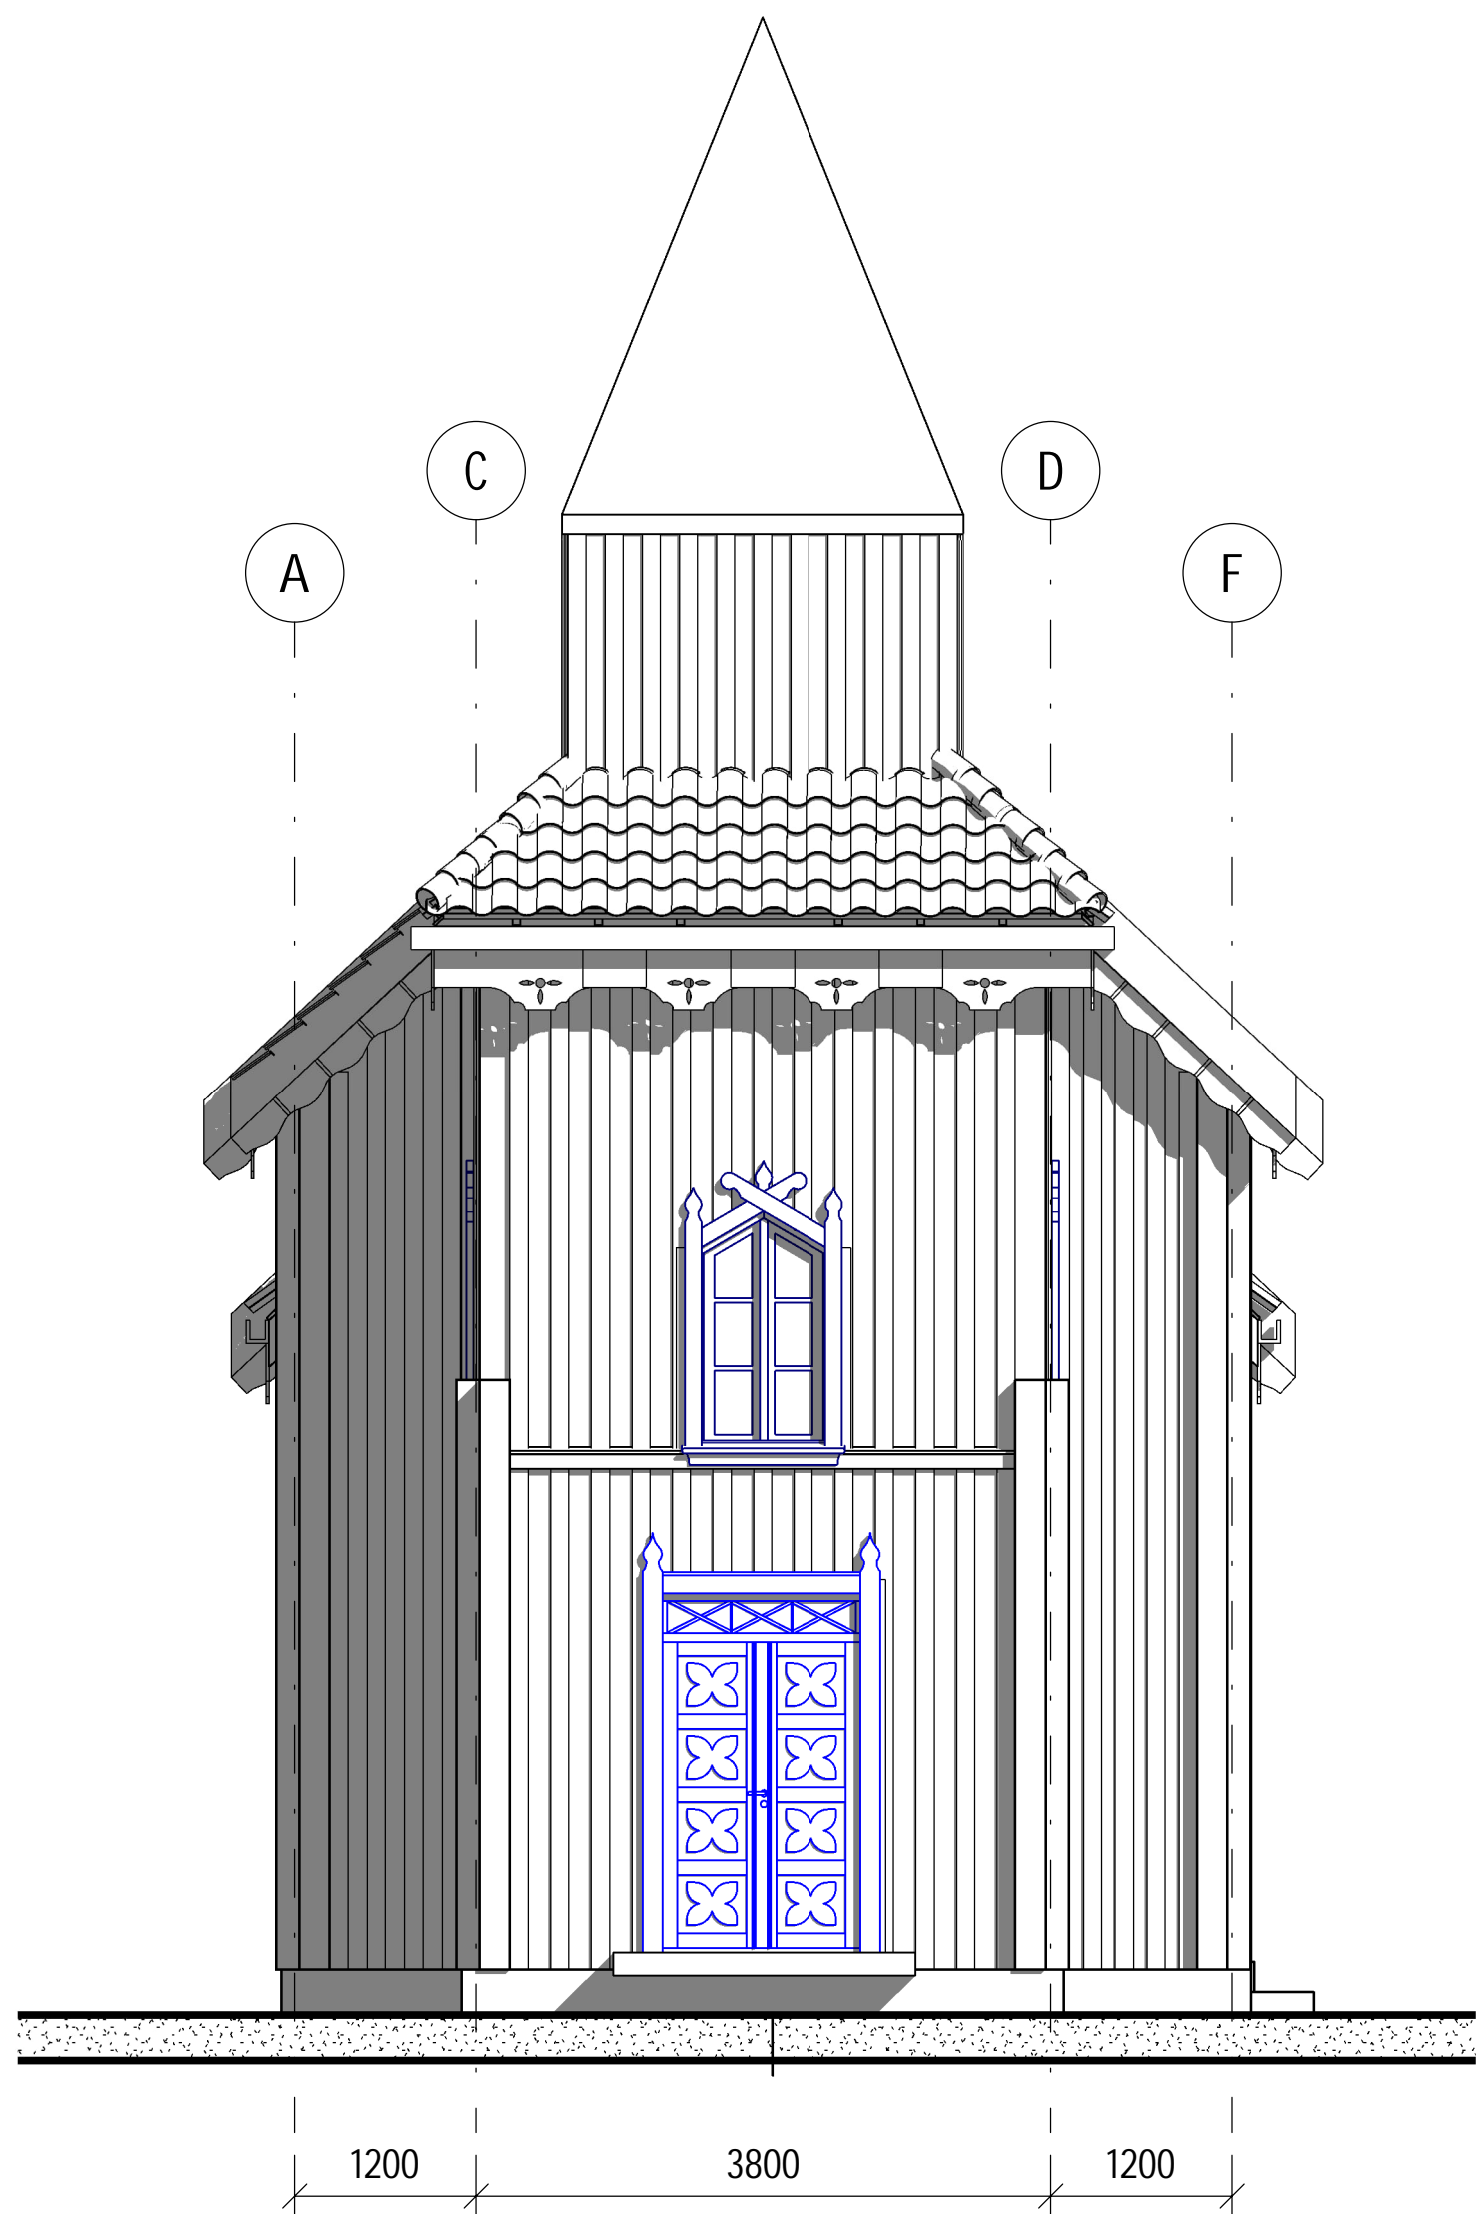

Fasade Sør
1 : 50



Fasade Vest
1 : 50

Tegningsstittel:	Tegningsstatus:
Fasader	Tilbudstegning
Dokumentnummer:	10252350-Bygg-01-A-20-50-01-B

Rev	Endring	Utført av	Kontrollert av	Dato
Oppdragsgiver		NO1A8V	NOOLAN	
Tokke KF		Dato	Ansvarlig	
		09.06.2026	NOGARB	
Tittel		Målestokk		1:50
Høydalsmo kirke		Format		A1
Fasader		Sweco oppdragsnr.		10252350
		Sweco oppdragsleder		Stig Garberg
		Tegningsstatus		Tilbudstegning
Fagdisiplin	Tegningsnummer (bygg-et-fag-syst-type-løpenr)	Status	Rev.	
Bygg	01-A-20-50-01	B		