




nord vest

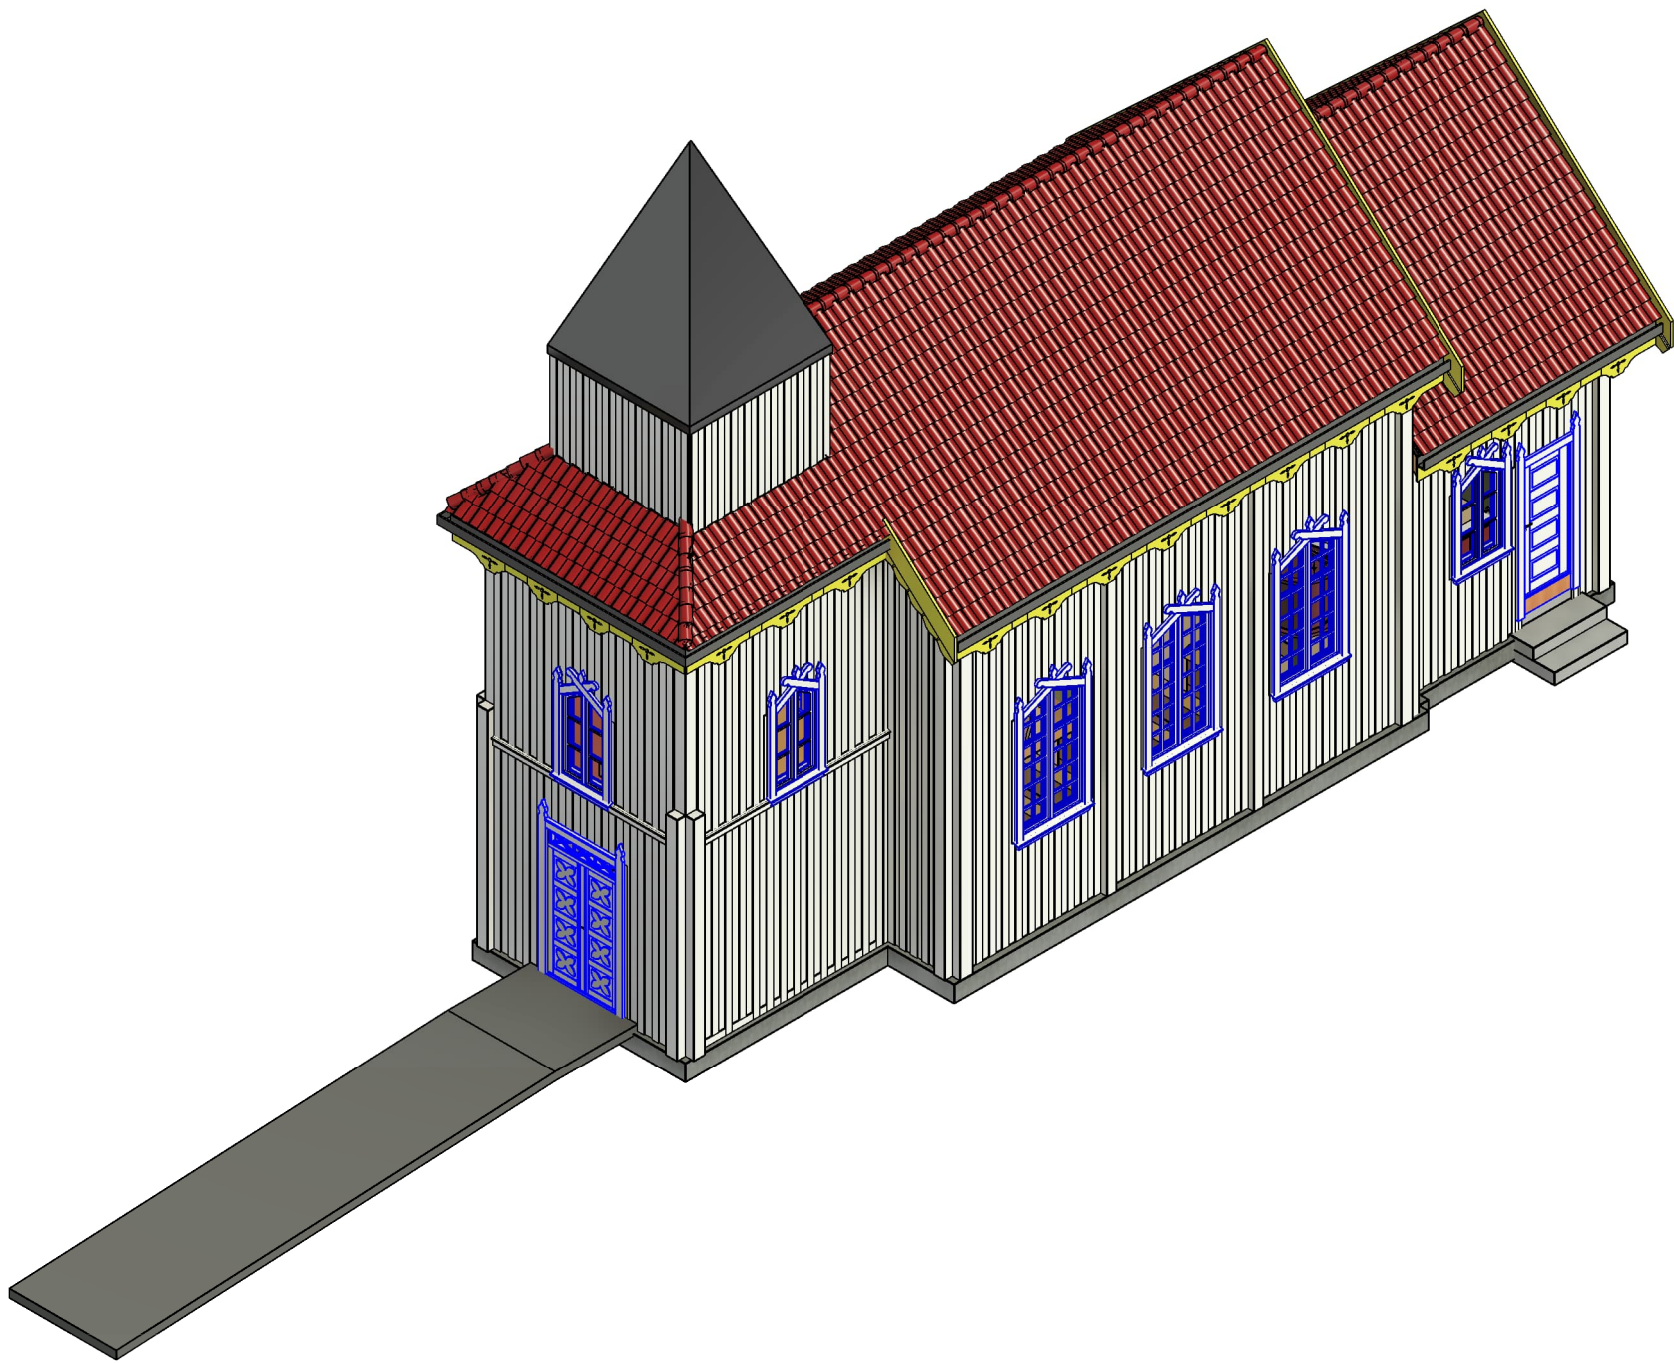

sør vest

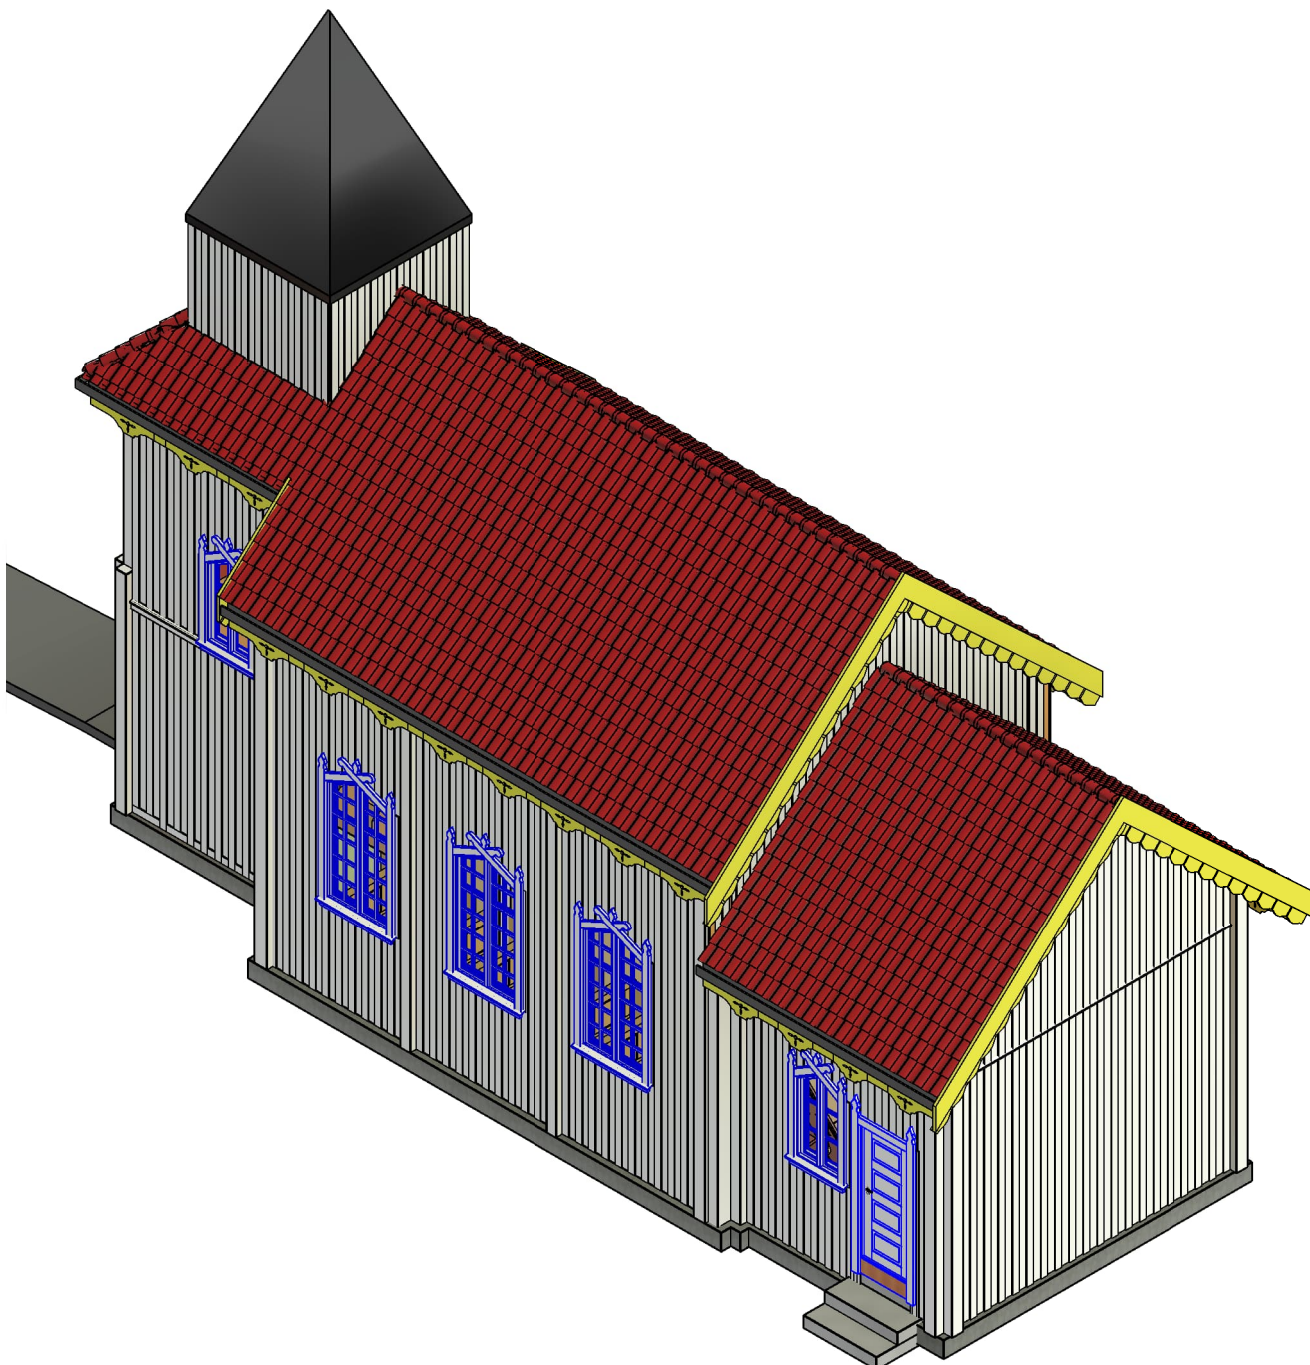

sør øst

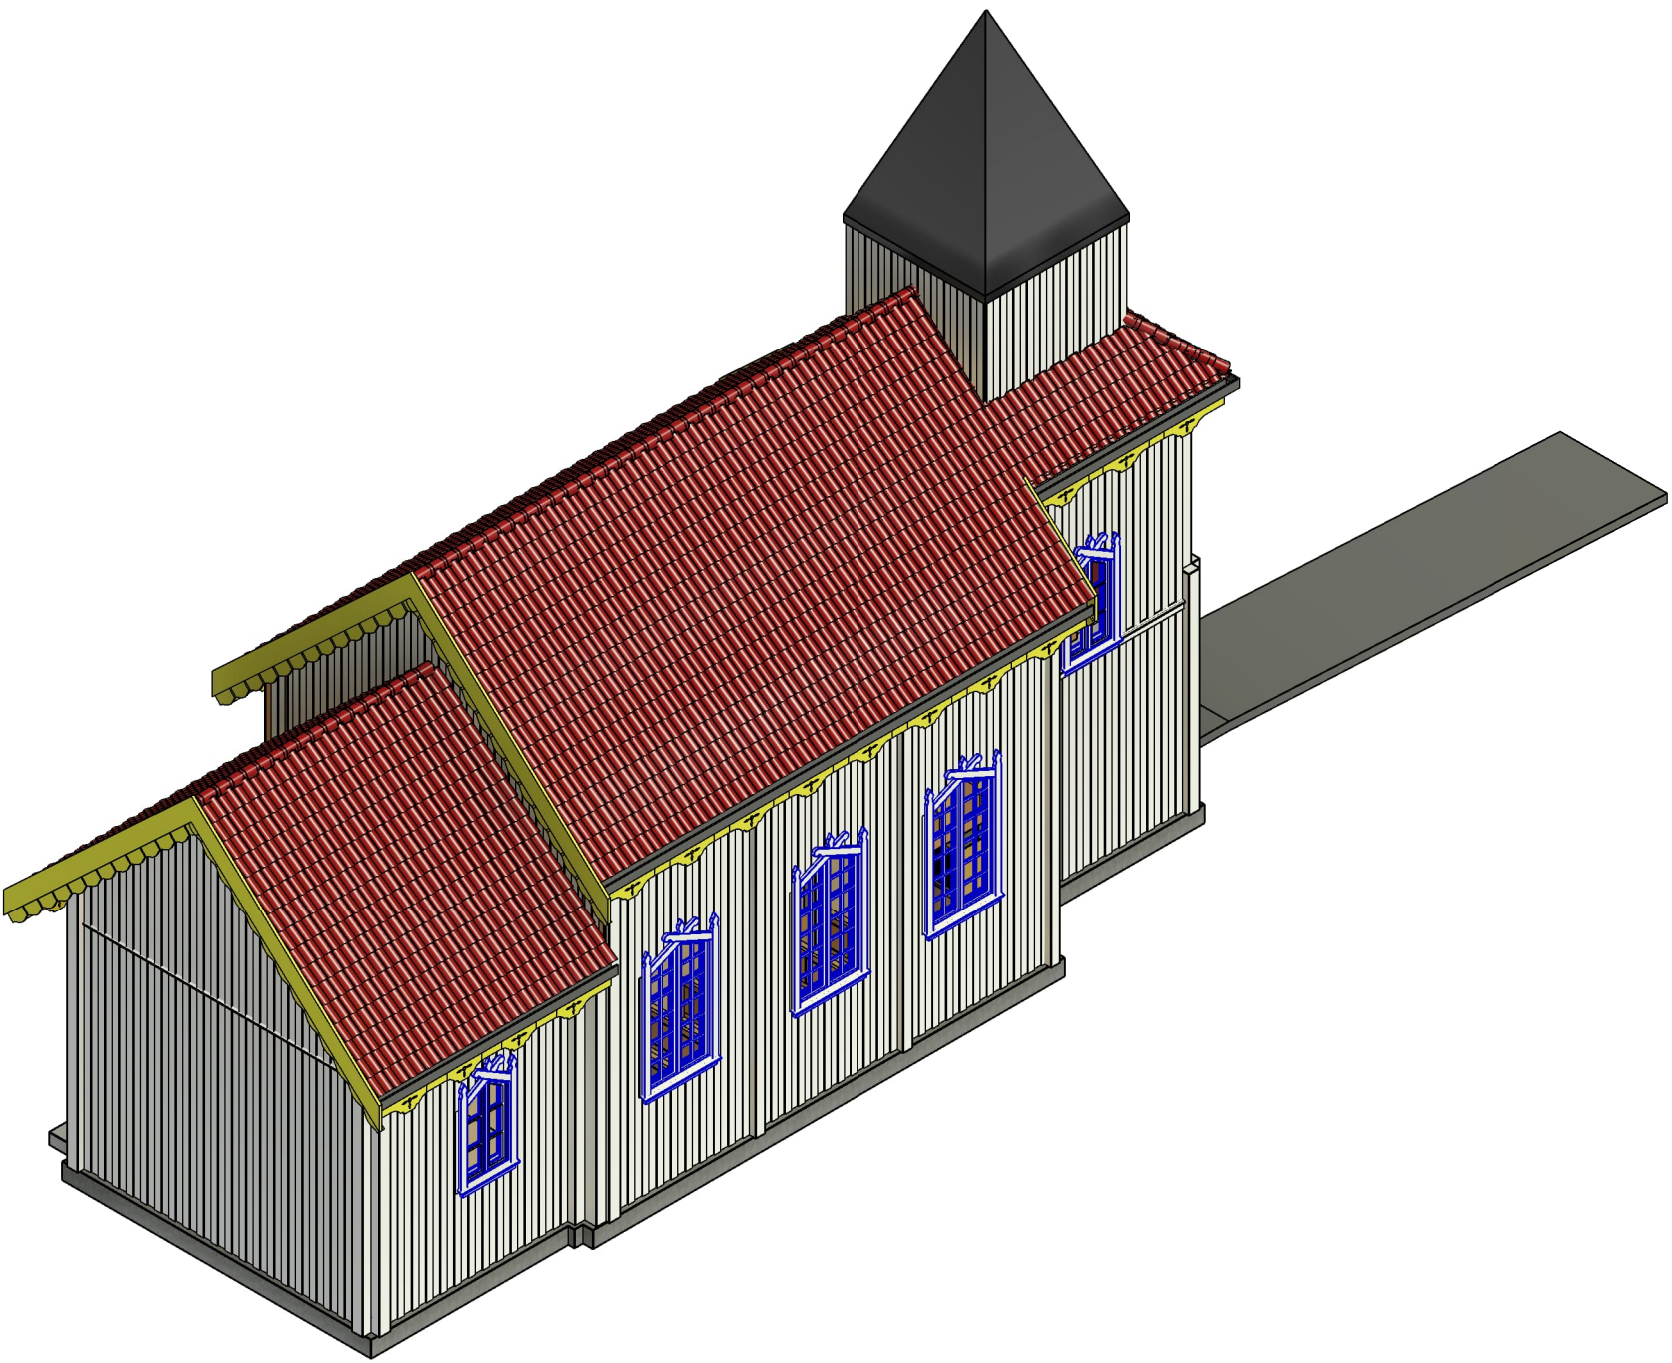

nord øst

Tegningsittel:	Tegningsstatus:
Perspektiv	Tilbudstegning
Dokumentnummer:	10252350-Bygg-01-A-20-50-03-B

Rev	Endring	Utf	Kont	Dato
Oppdragsgiver		Utført av	Kontrollert av	
Tokke KF		NO1A8V	NOOLAN	
		Dato	Ansvarlig	
		09.06.2026	NOGARB	
Tittel		Målestokk		
Høydalsmo kirke		1:50		
Perspektiv		Format		
		A1		
		Sweco oppdragsnr.		
		10252350		
		Sweco oppdragsleder		
		Stig Garberg		
		Tegningsstatus		
		Tilbudstegning		
Fagdisiplin	Tegningsnummer (bygg-et-fag-syst-type-løpenr)	Status	Rev.	
Bygg	01-A-20-50-03	B		