




Fasade Øst rivning
1 : 100

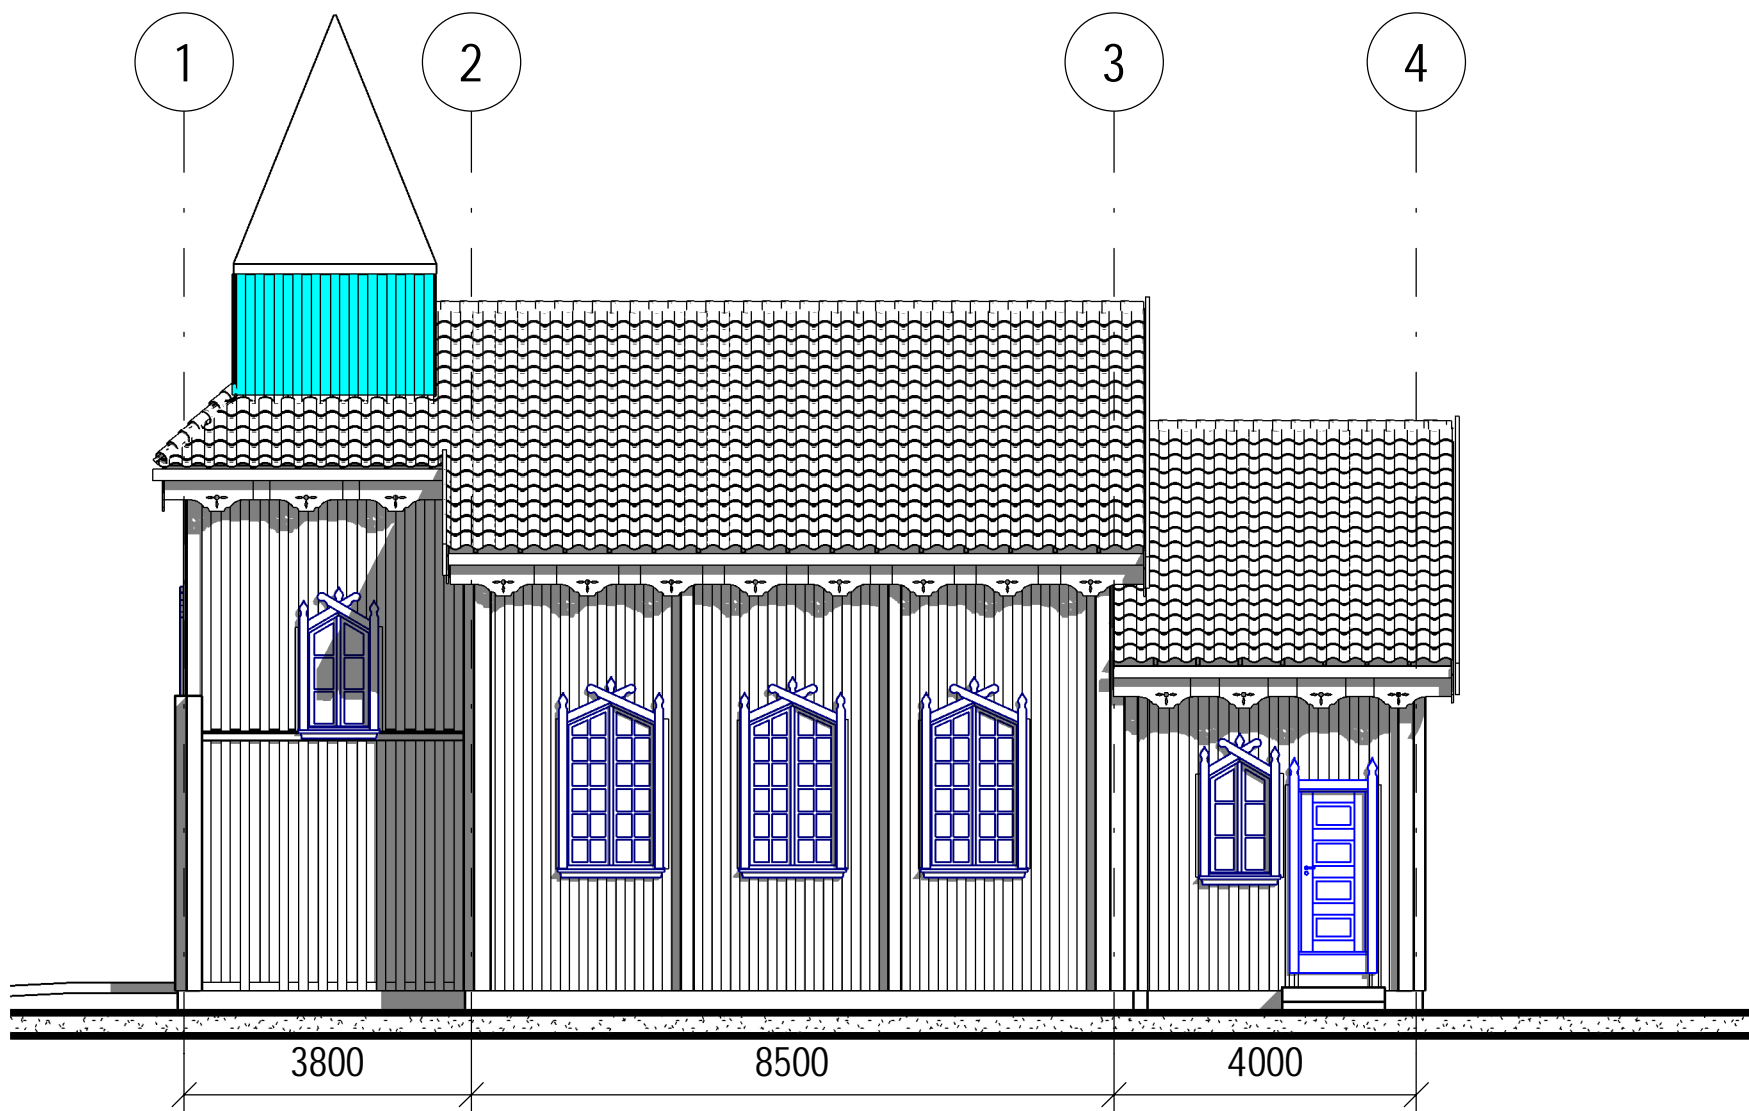

Fasade Sør rivning
1 : 100

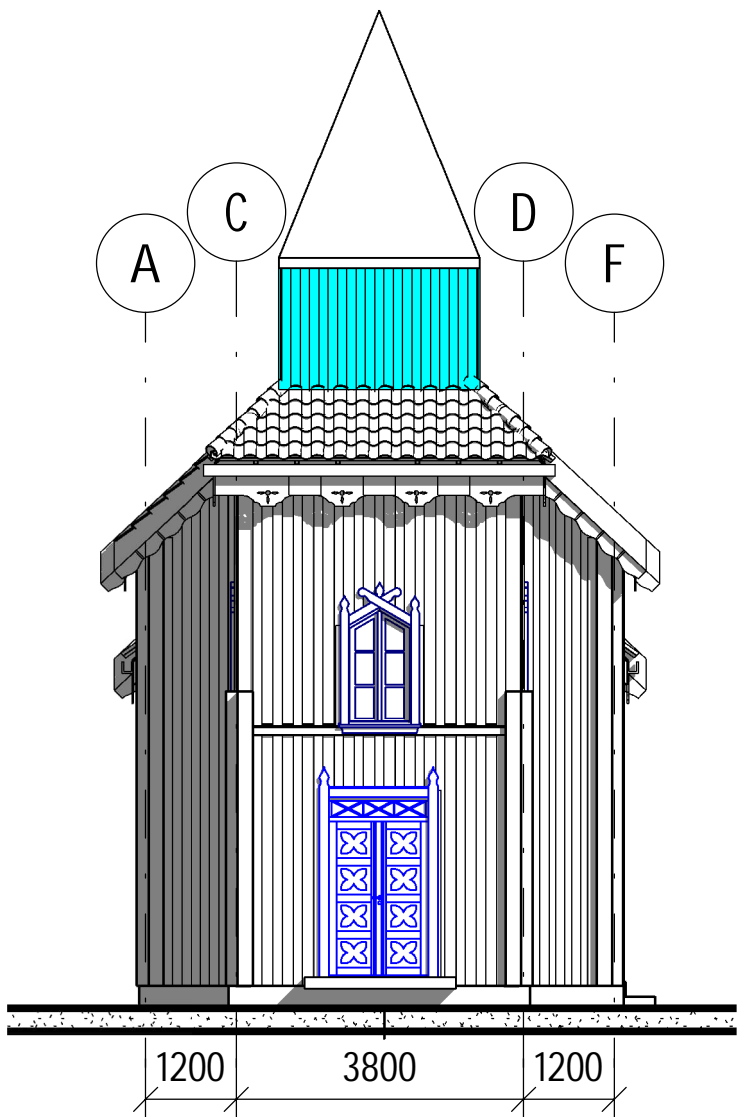

Fasade Vest rivning
1 : 100

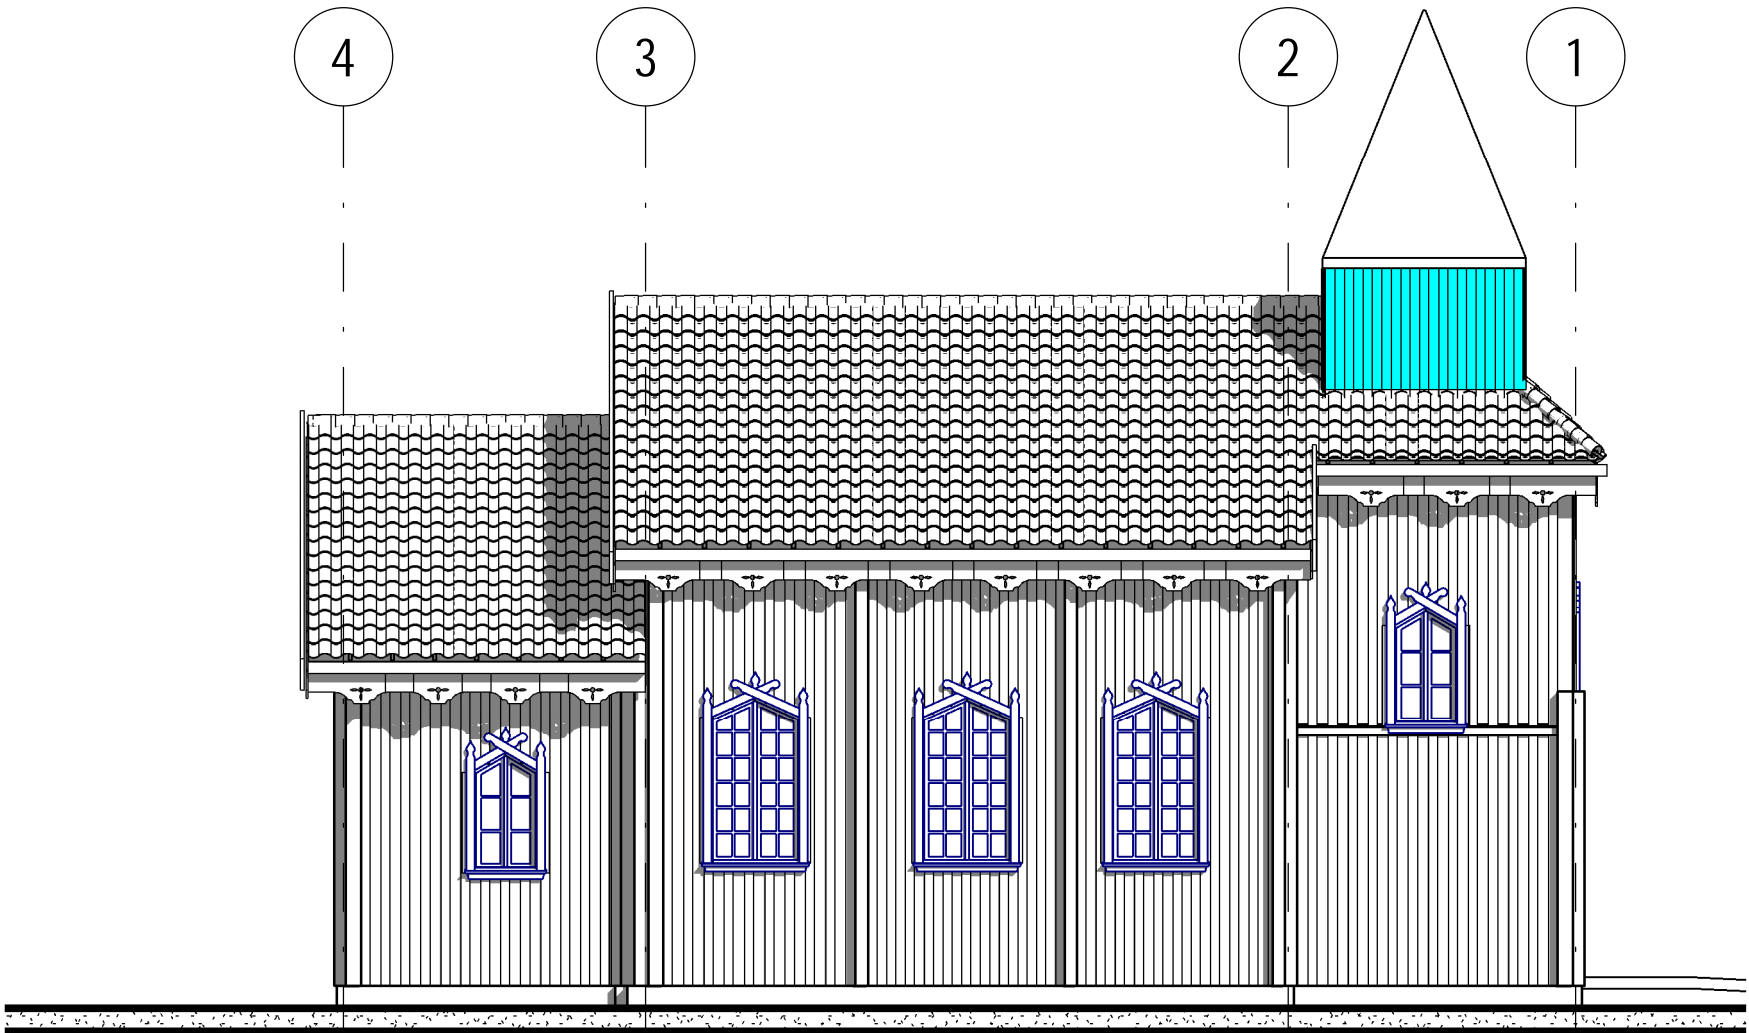

Fasade Nord rivning
1 : 100

Tegningsstittel: Fasader	Tegningsstatus: Tilbudstegning
Dokumentnummer:	10252350-Bygg-01-A-20-50-04-B

Kledning markert med farge skal ikke demonteres, men rehabiliteres på stedet.

Rev	Endring	Utf	Kont.	Dato
Oppdragsgiver	Utført av	Kontrollert av		
Tokke KF	NO1ABV	NOOLAN		
Dato	Ansvarlig			
09.06.2026	NOGARB			
Tittel	Målestokk			
Høydalsmo kirke	1:50			
Fasader	Format			
	A1			
	Sweco oppdragsnr.			
	10252350			
	Sweco oppdragsleder			
	Stig Garberg			
	Tegningsstatus			
	Tilbudstegning			
Fagdisiplin	Tegningsnummer (bygg-et-fag-syst-type-løpenr)	Status	Rev.	
Bygg	01-A-20-50-04	B		