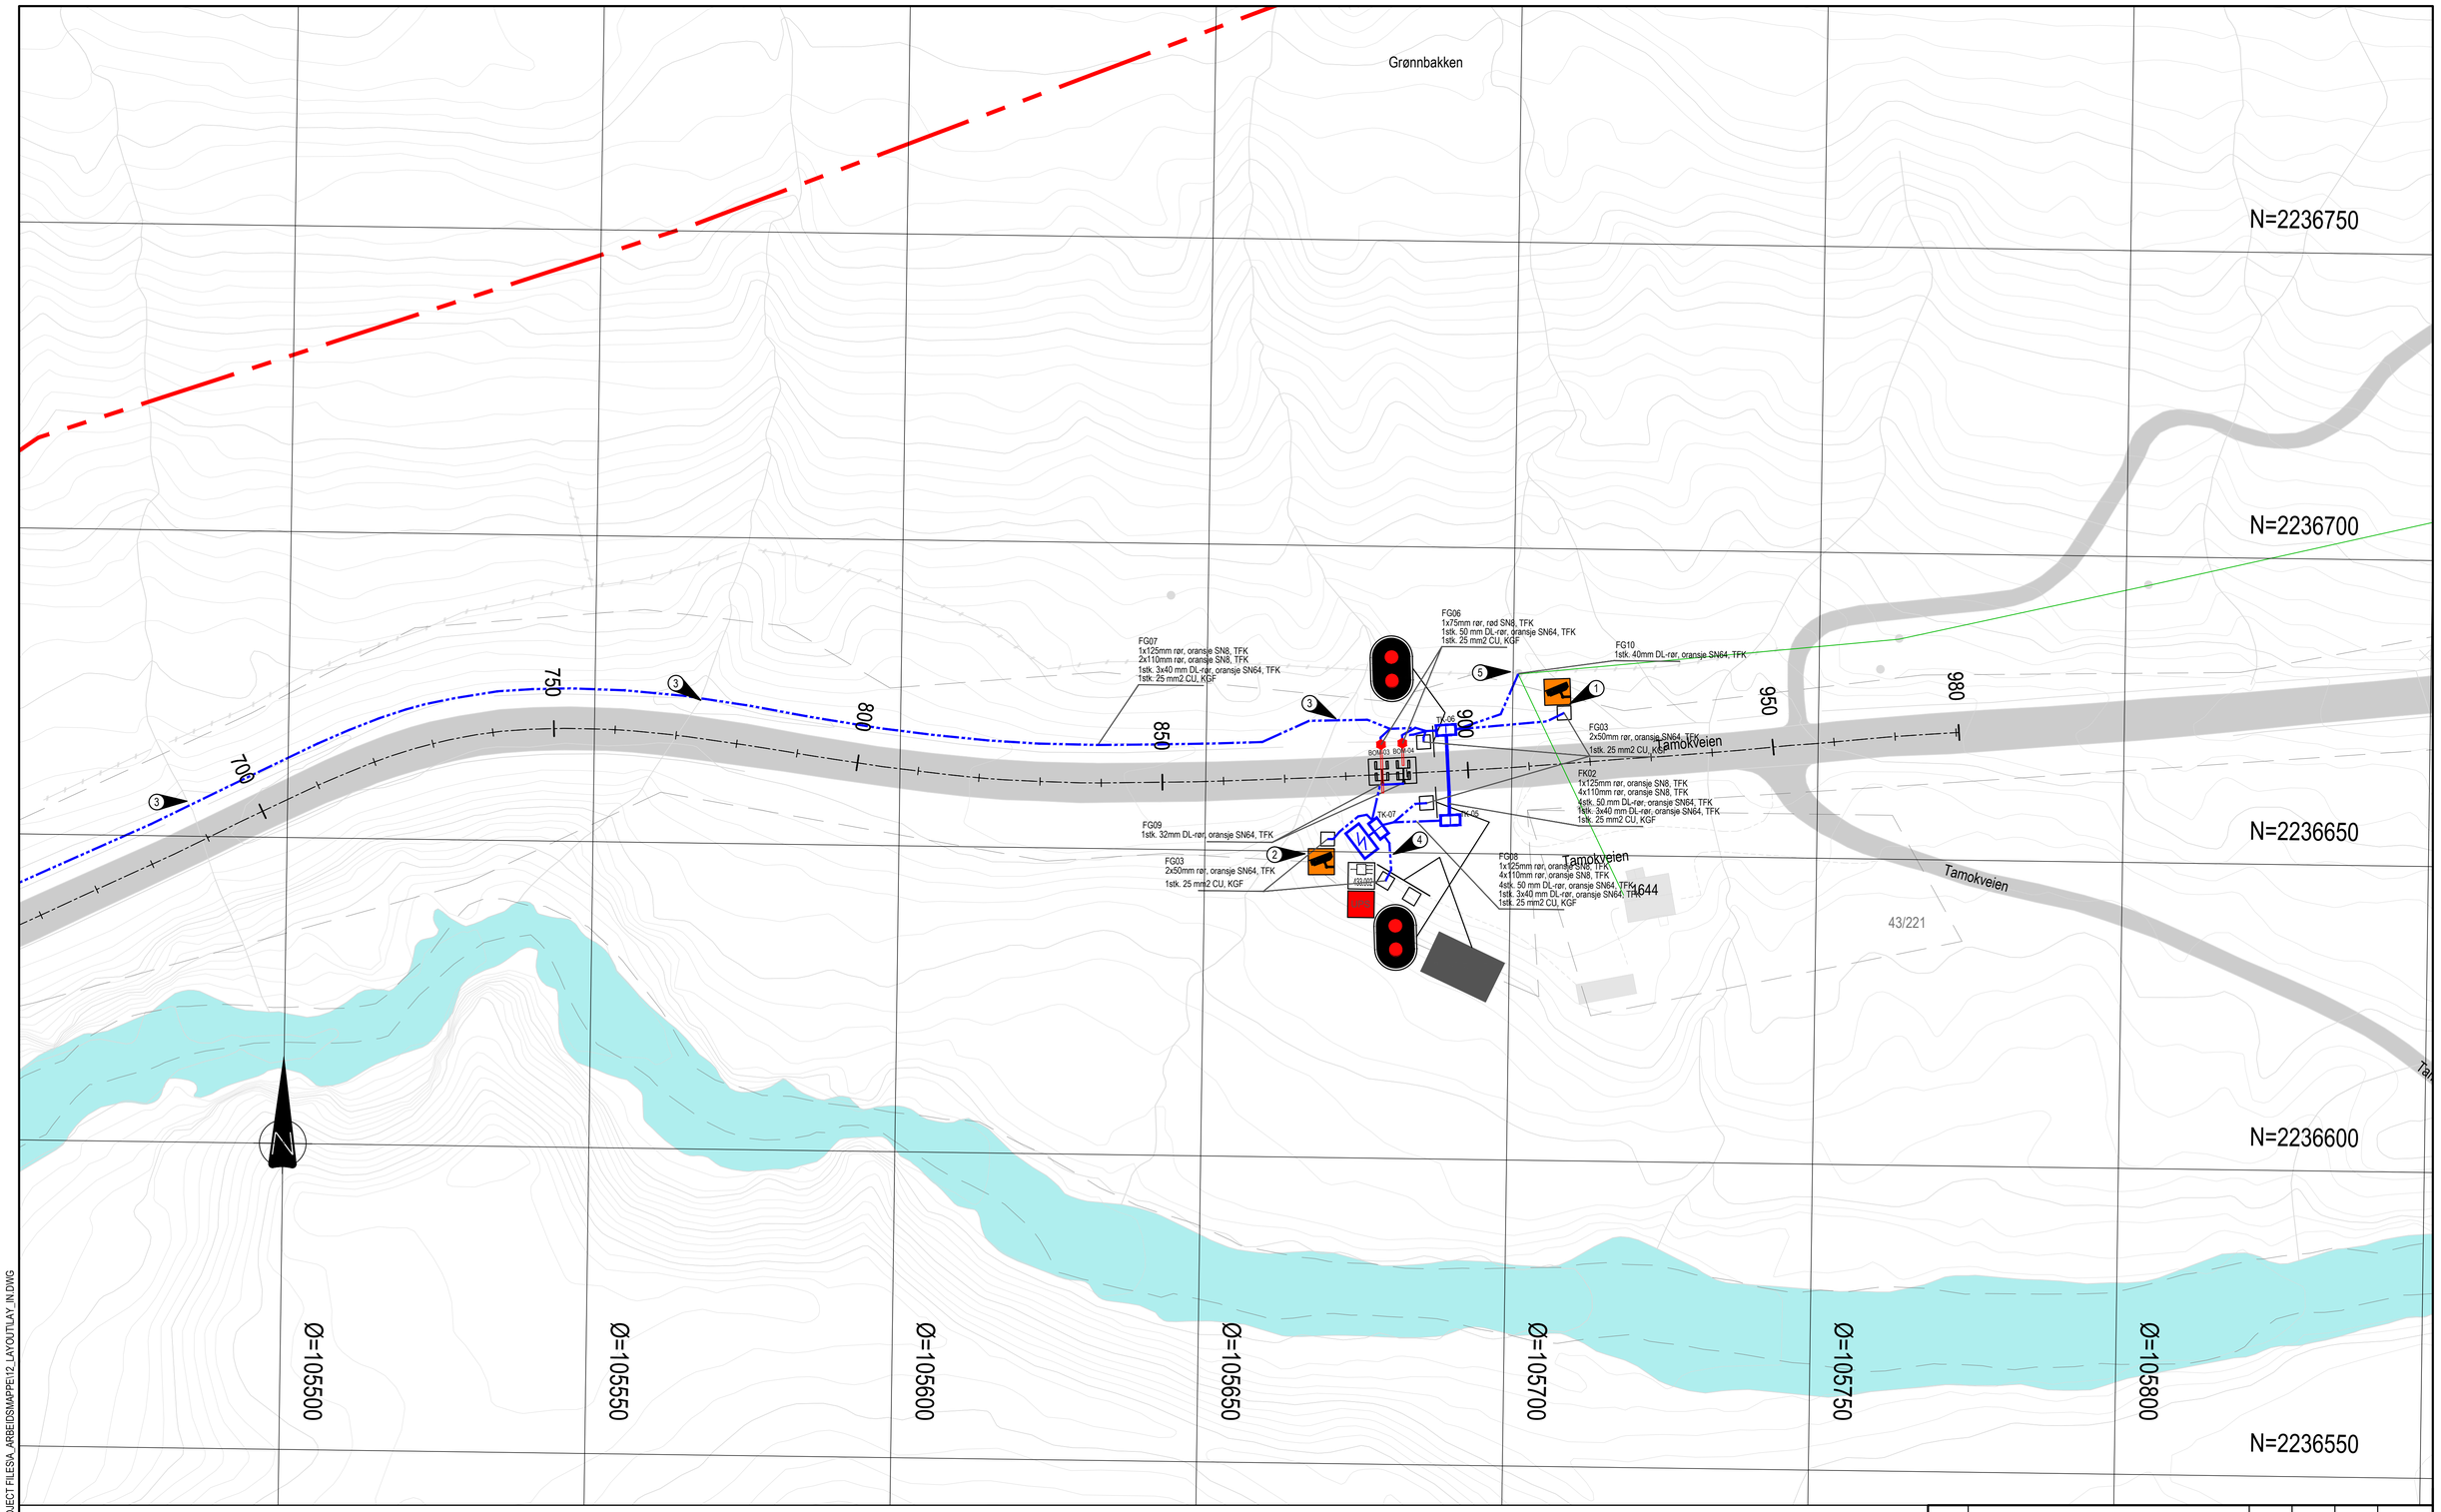

TEGNFORKLARING:

	Eksisterende	Prosjektert
Høyspentkabel / linje		
Lavspentkabel / linje		
Kabeltrasé grøft (TFK)		
Kabeltrasé kanal (TFK)		
Stolpe		
Nettstasjon		

	Eksisterende	Prosjektert
Bom		
Fordeling		433.000
Trekkekum		
Sløyfedetektor		
Trafikkskilt		
Kamera		

1. Kamera for overvåking av bommer.
2. Kamera for overvåking av veg i skredområde.
3. Rørtrasé føres under bekken.
4. Reserve trekkerør føres frem til infoskilt.
5. Trasé for fiberkebel, fiberkabel føres frem til radar via luftstrekk.

0 25 50 Meter

Revisjon	Revisjonen gjelder	Utarb	Kontr	Godkjent	Rev. dato

Troms fylkeskommune
Romssa fylkkagielda
Tromssan fylkinkomuuni

Fv. 87
Tamokdalen
Kabler og linjer
Elektro anlegg

Byggeplan

Tegningsdato	29.05.2026
Bestiller	Frank Morten Dragset
Produsert for	Troms Fylkeskommune
Produsert av	EFLA AS
Prosjektnummer	
Prosjektfasenummer	
Arkivreferanse	10654
Målestokk A1-format	
Byggverksnummer	
Koordinatsystem	EUREF89NTM19/NN2000
Tegningsnummer / revisjonsbokstav	IN103

Utarbeidet av	Kontrollert av	Godkjent av	Konsulentarkiv
HIJ	KM	KM	114121

C:\FORMIA\ACCDOCS\EFLA EU\FV. 87 TAMOKDALEN\PROJECT FILES\A_ARBEIDS\MAPPE\12_LAYOUT\LAY_IN.DWG