
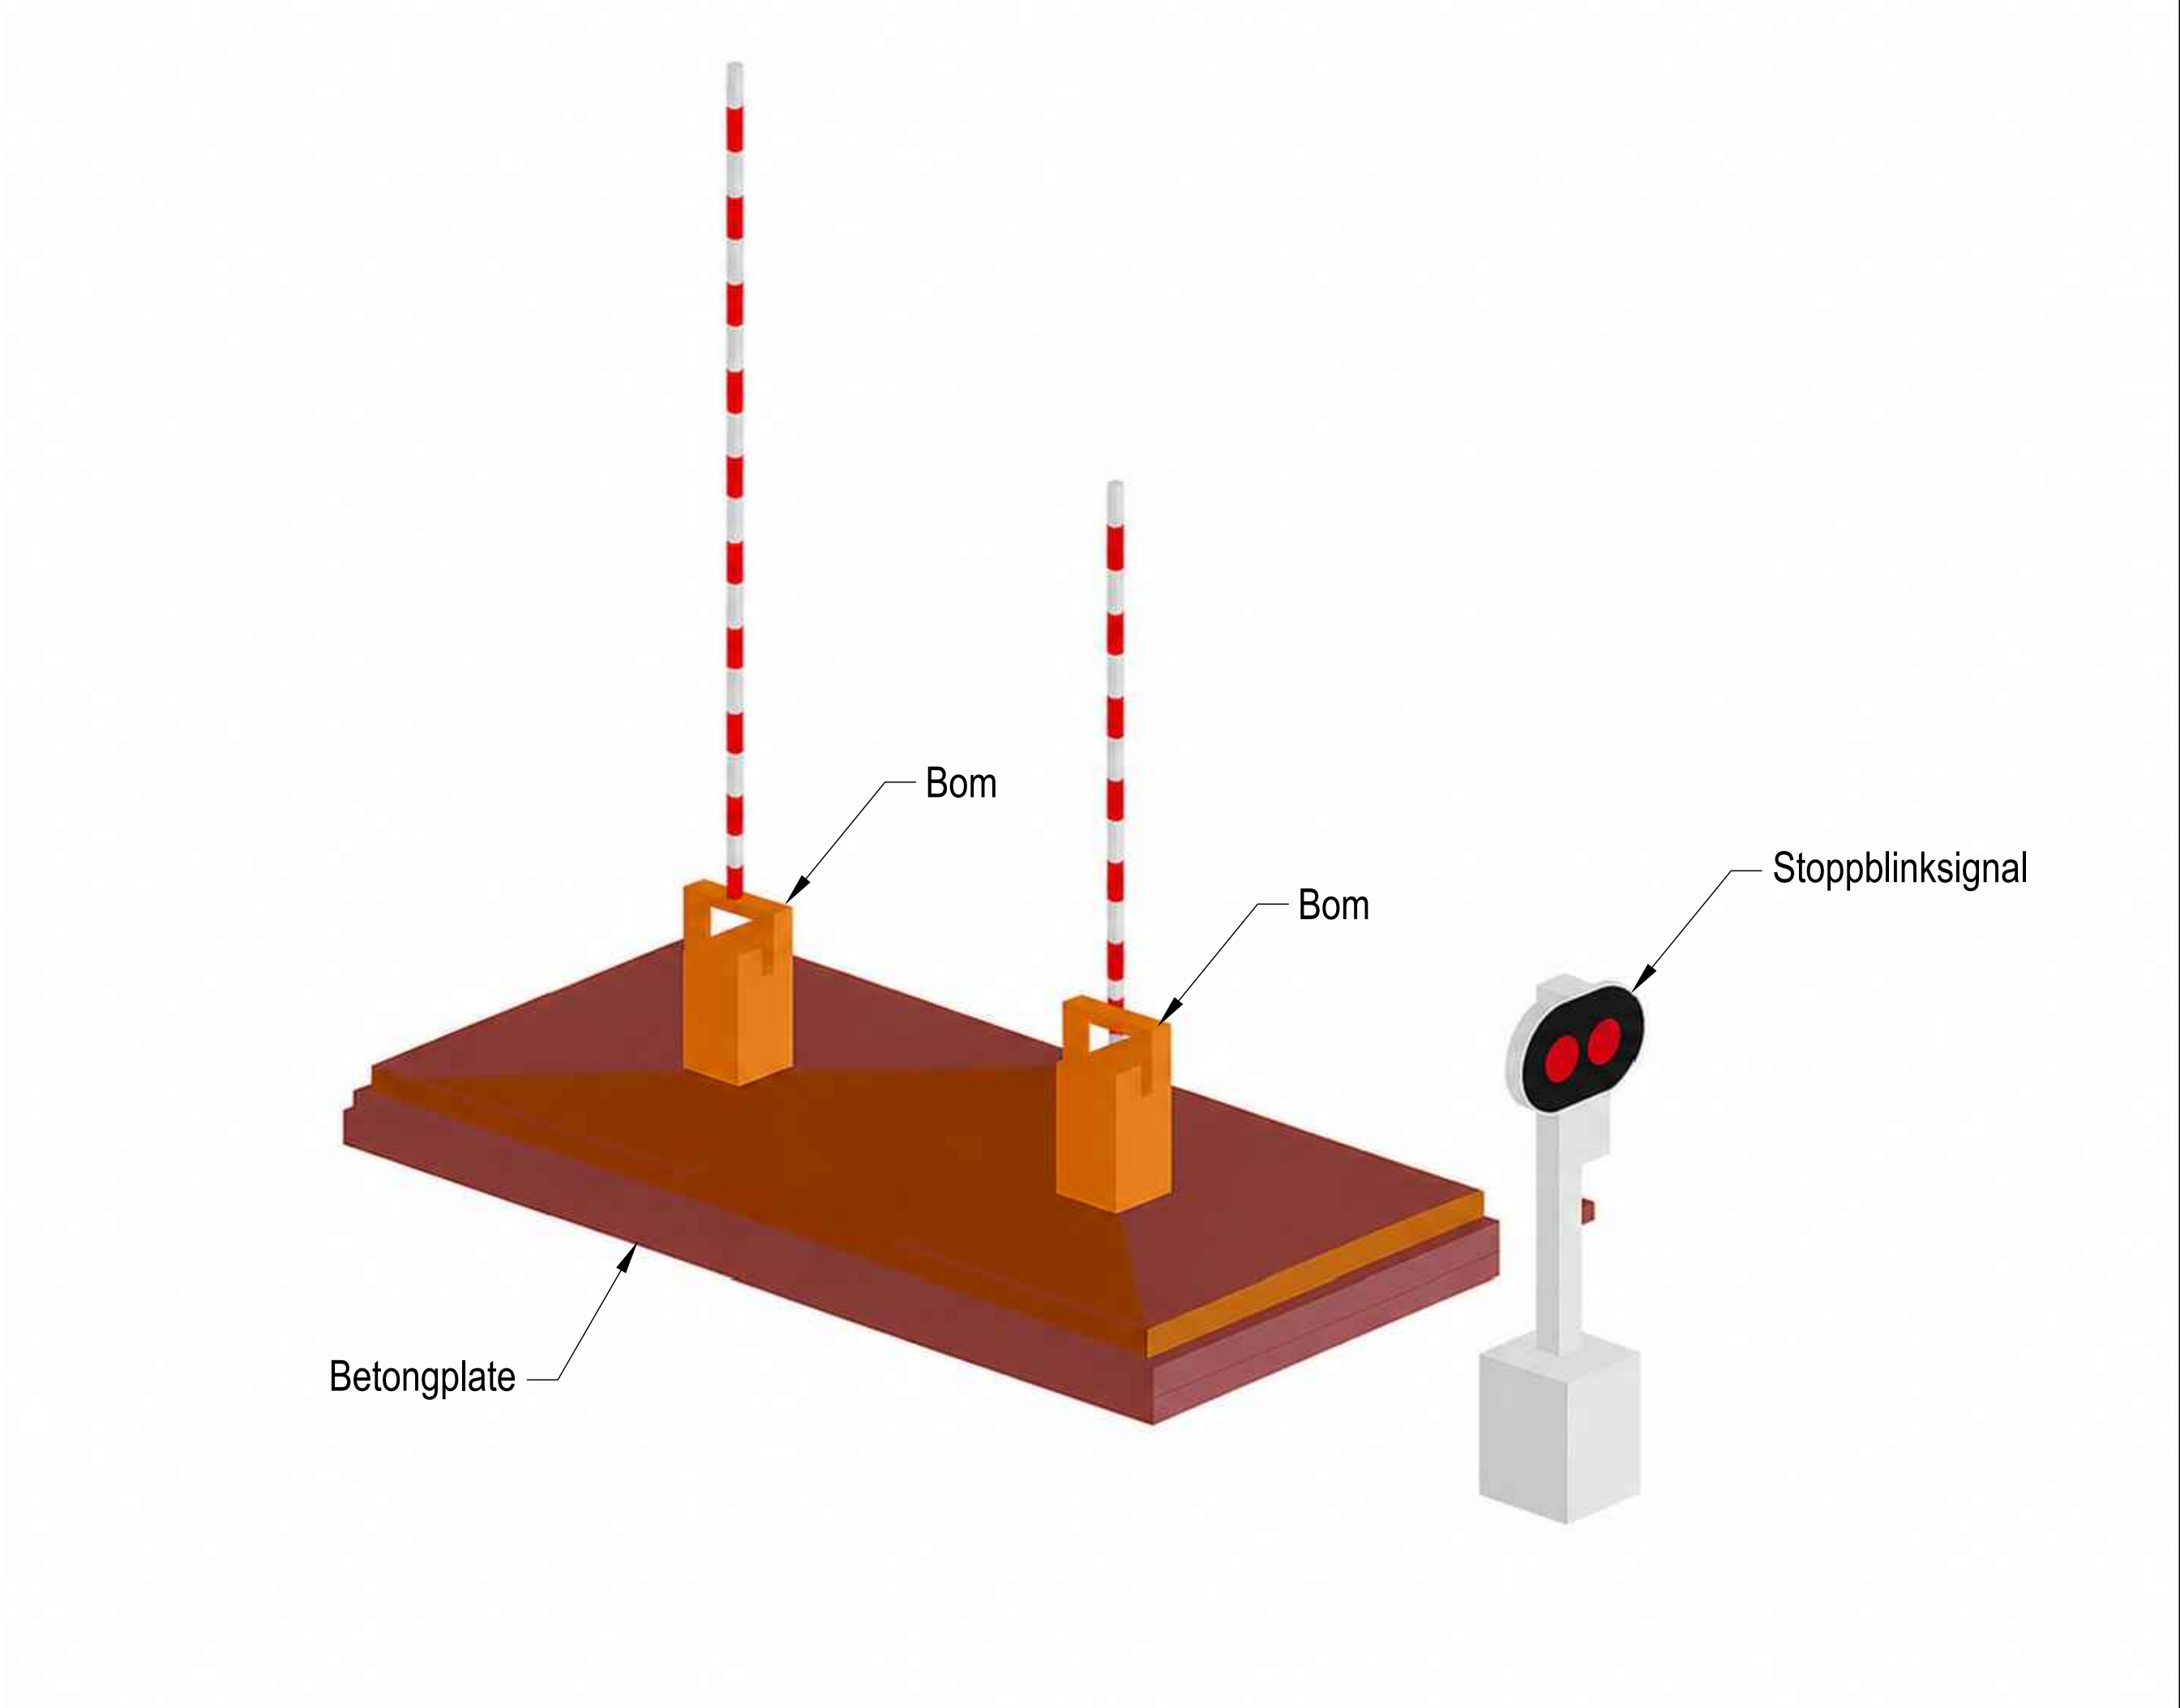



C:\FORMAC\DOCS\EFLA_EUR\1_87 TAMOKDALEN\PROJECT FILES\A_AREIDSMAPPE\12_LAYOUT\LAY_J.DWG

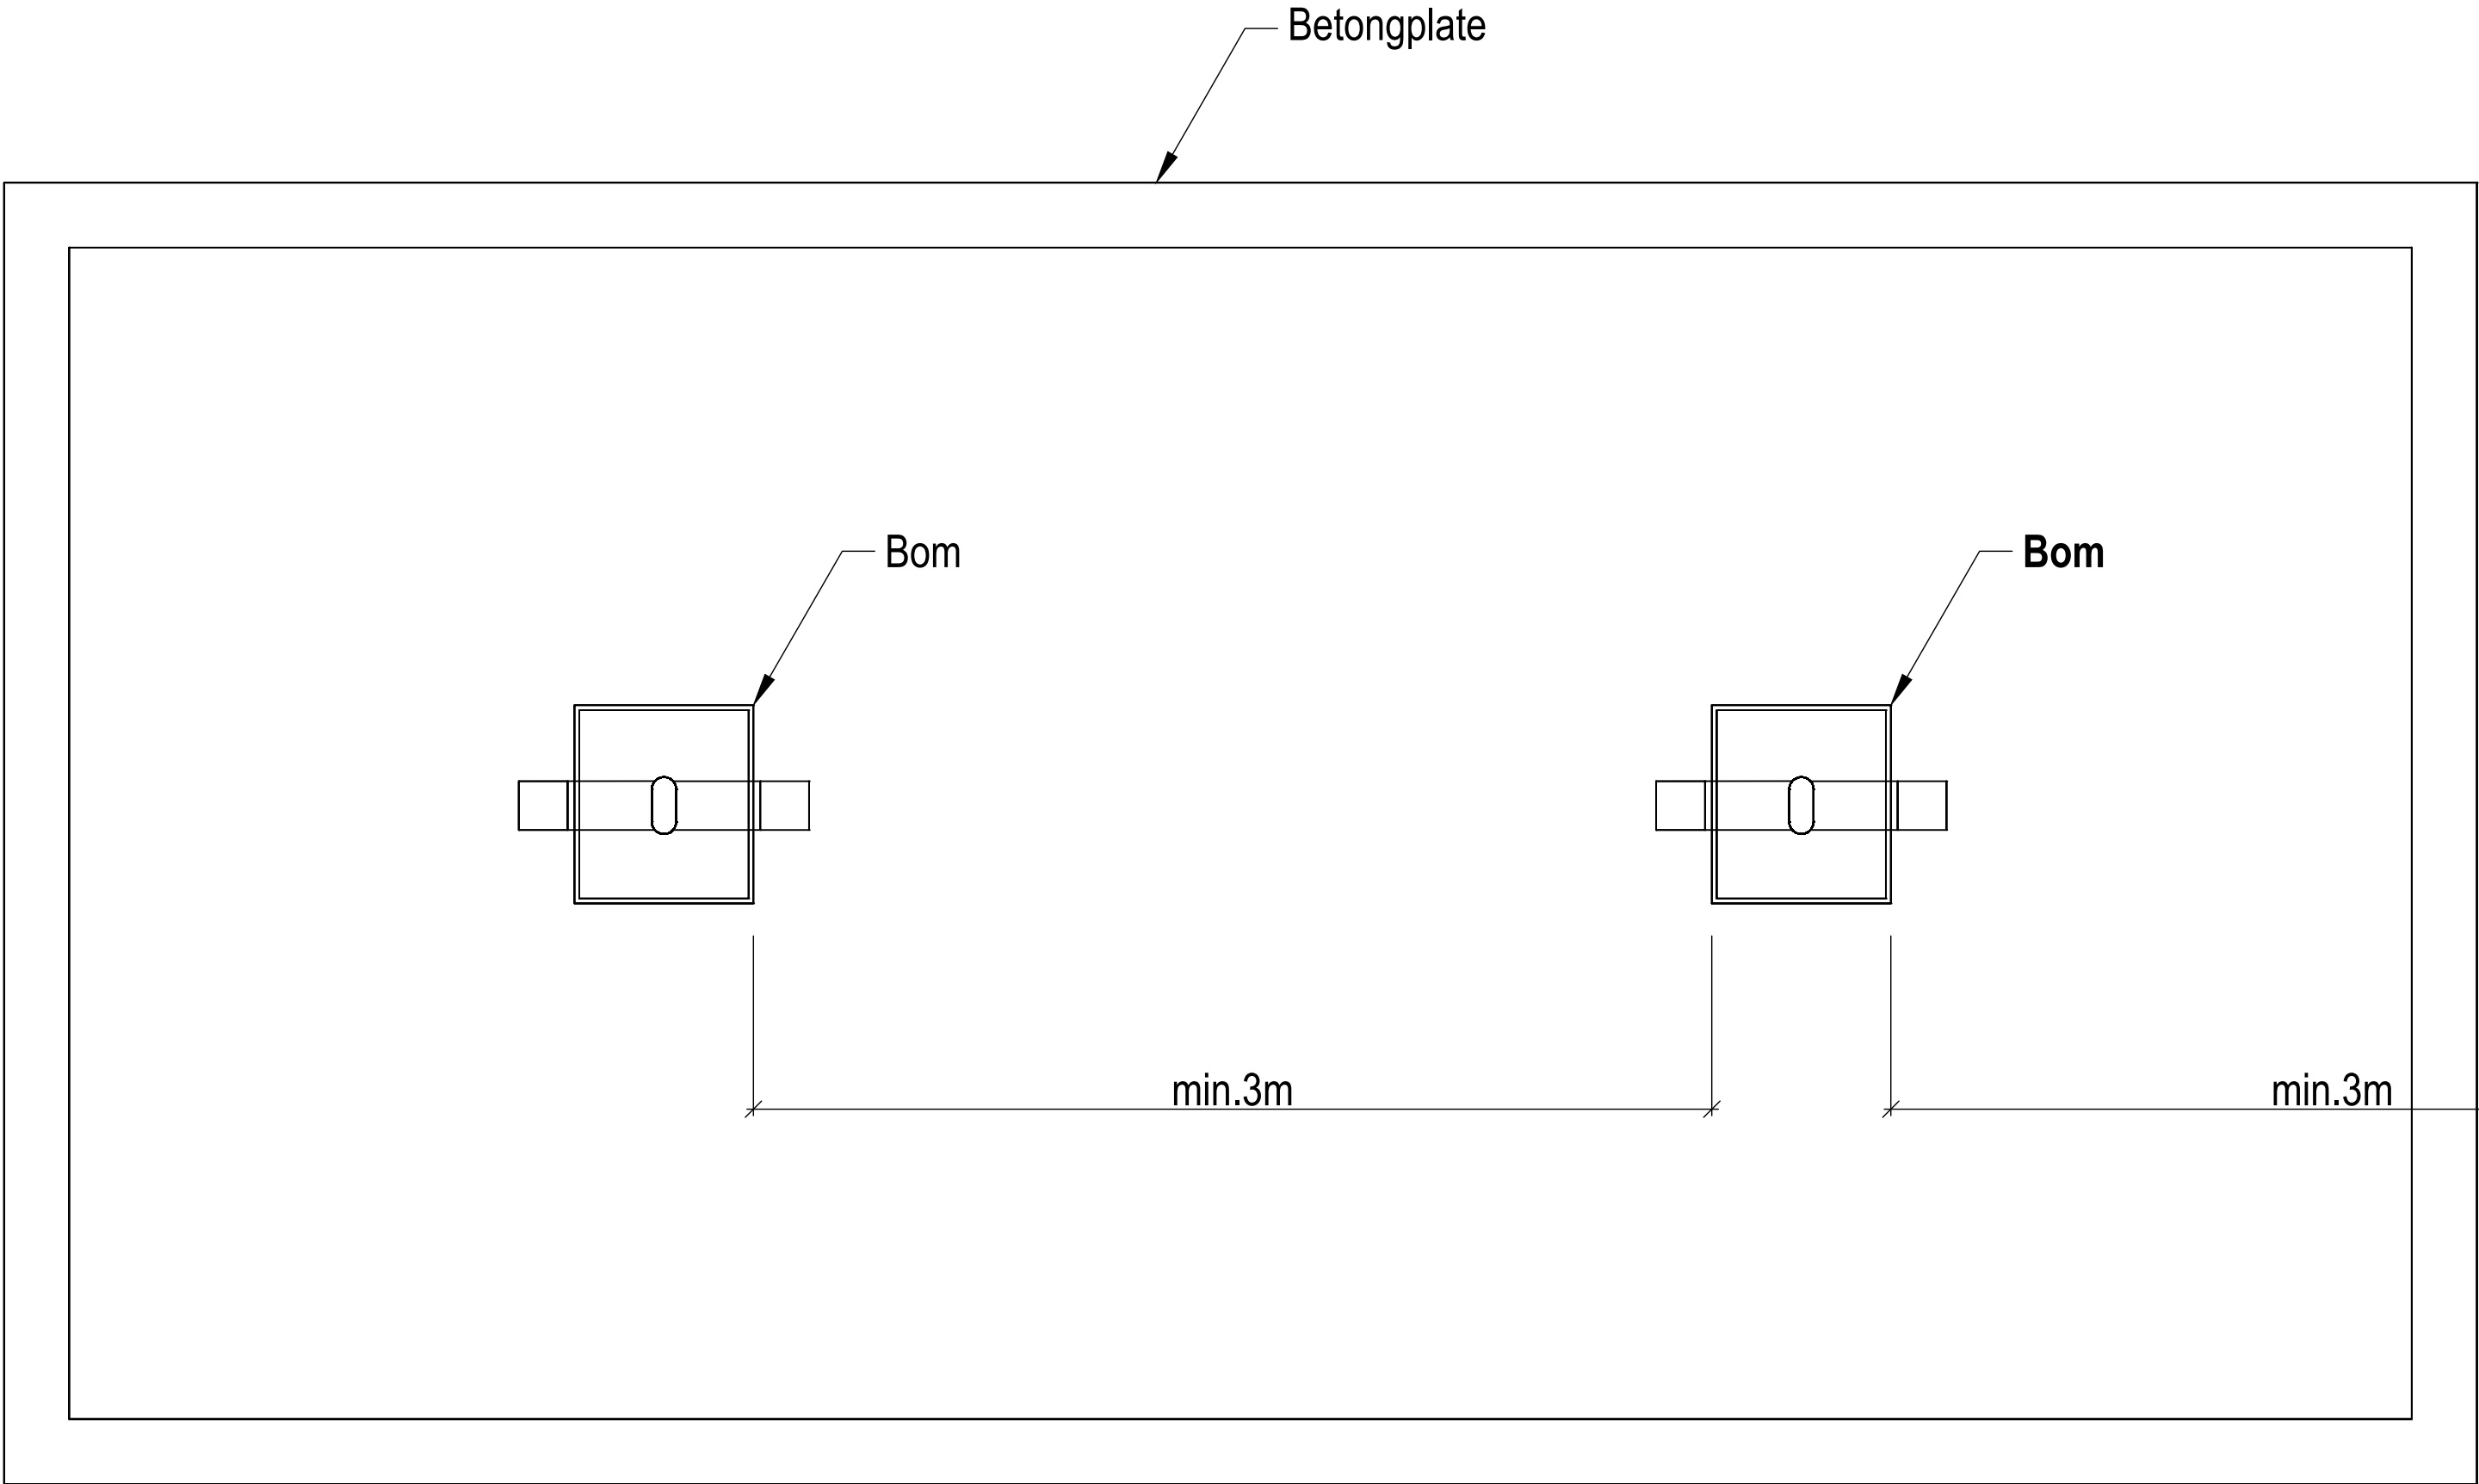

Revisjon	Revisjonen gjelder			Utb. Kontr.	Godkjent Rev. dato
 Troms fylkeskommune Romssa fylkagielda Tromssan fylkinkomuuni		Tegningsdato		29.05.2026	
		Bestiller		Frank Morten Dragset	
		Produsert for		Troms Fylkeskommune	
		Produsert av		EFLA AS	
		Prosjektnummer			
Fv. 87 Tamokdalen Stengepunkt Detaljer		Prosjektfase		10654	
		Målestokk A1-format		1:50	
		Byggeværknummer			
Byggeplan		Koordinatsystem		EUREF89NTM19/NN2000	
Utarbeidet av	Kontrollert av	Godkjent av	Konsulentarkiv	Tegningsnummer / revisjonsbokstav	
GVB	HJU	KM	114121	J101	