


PLAN
ANBEFALT LØSNING
1:50

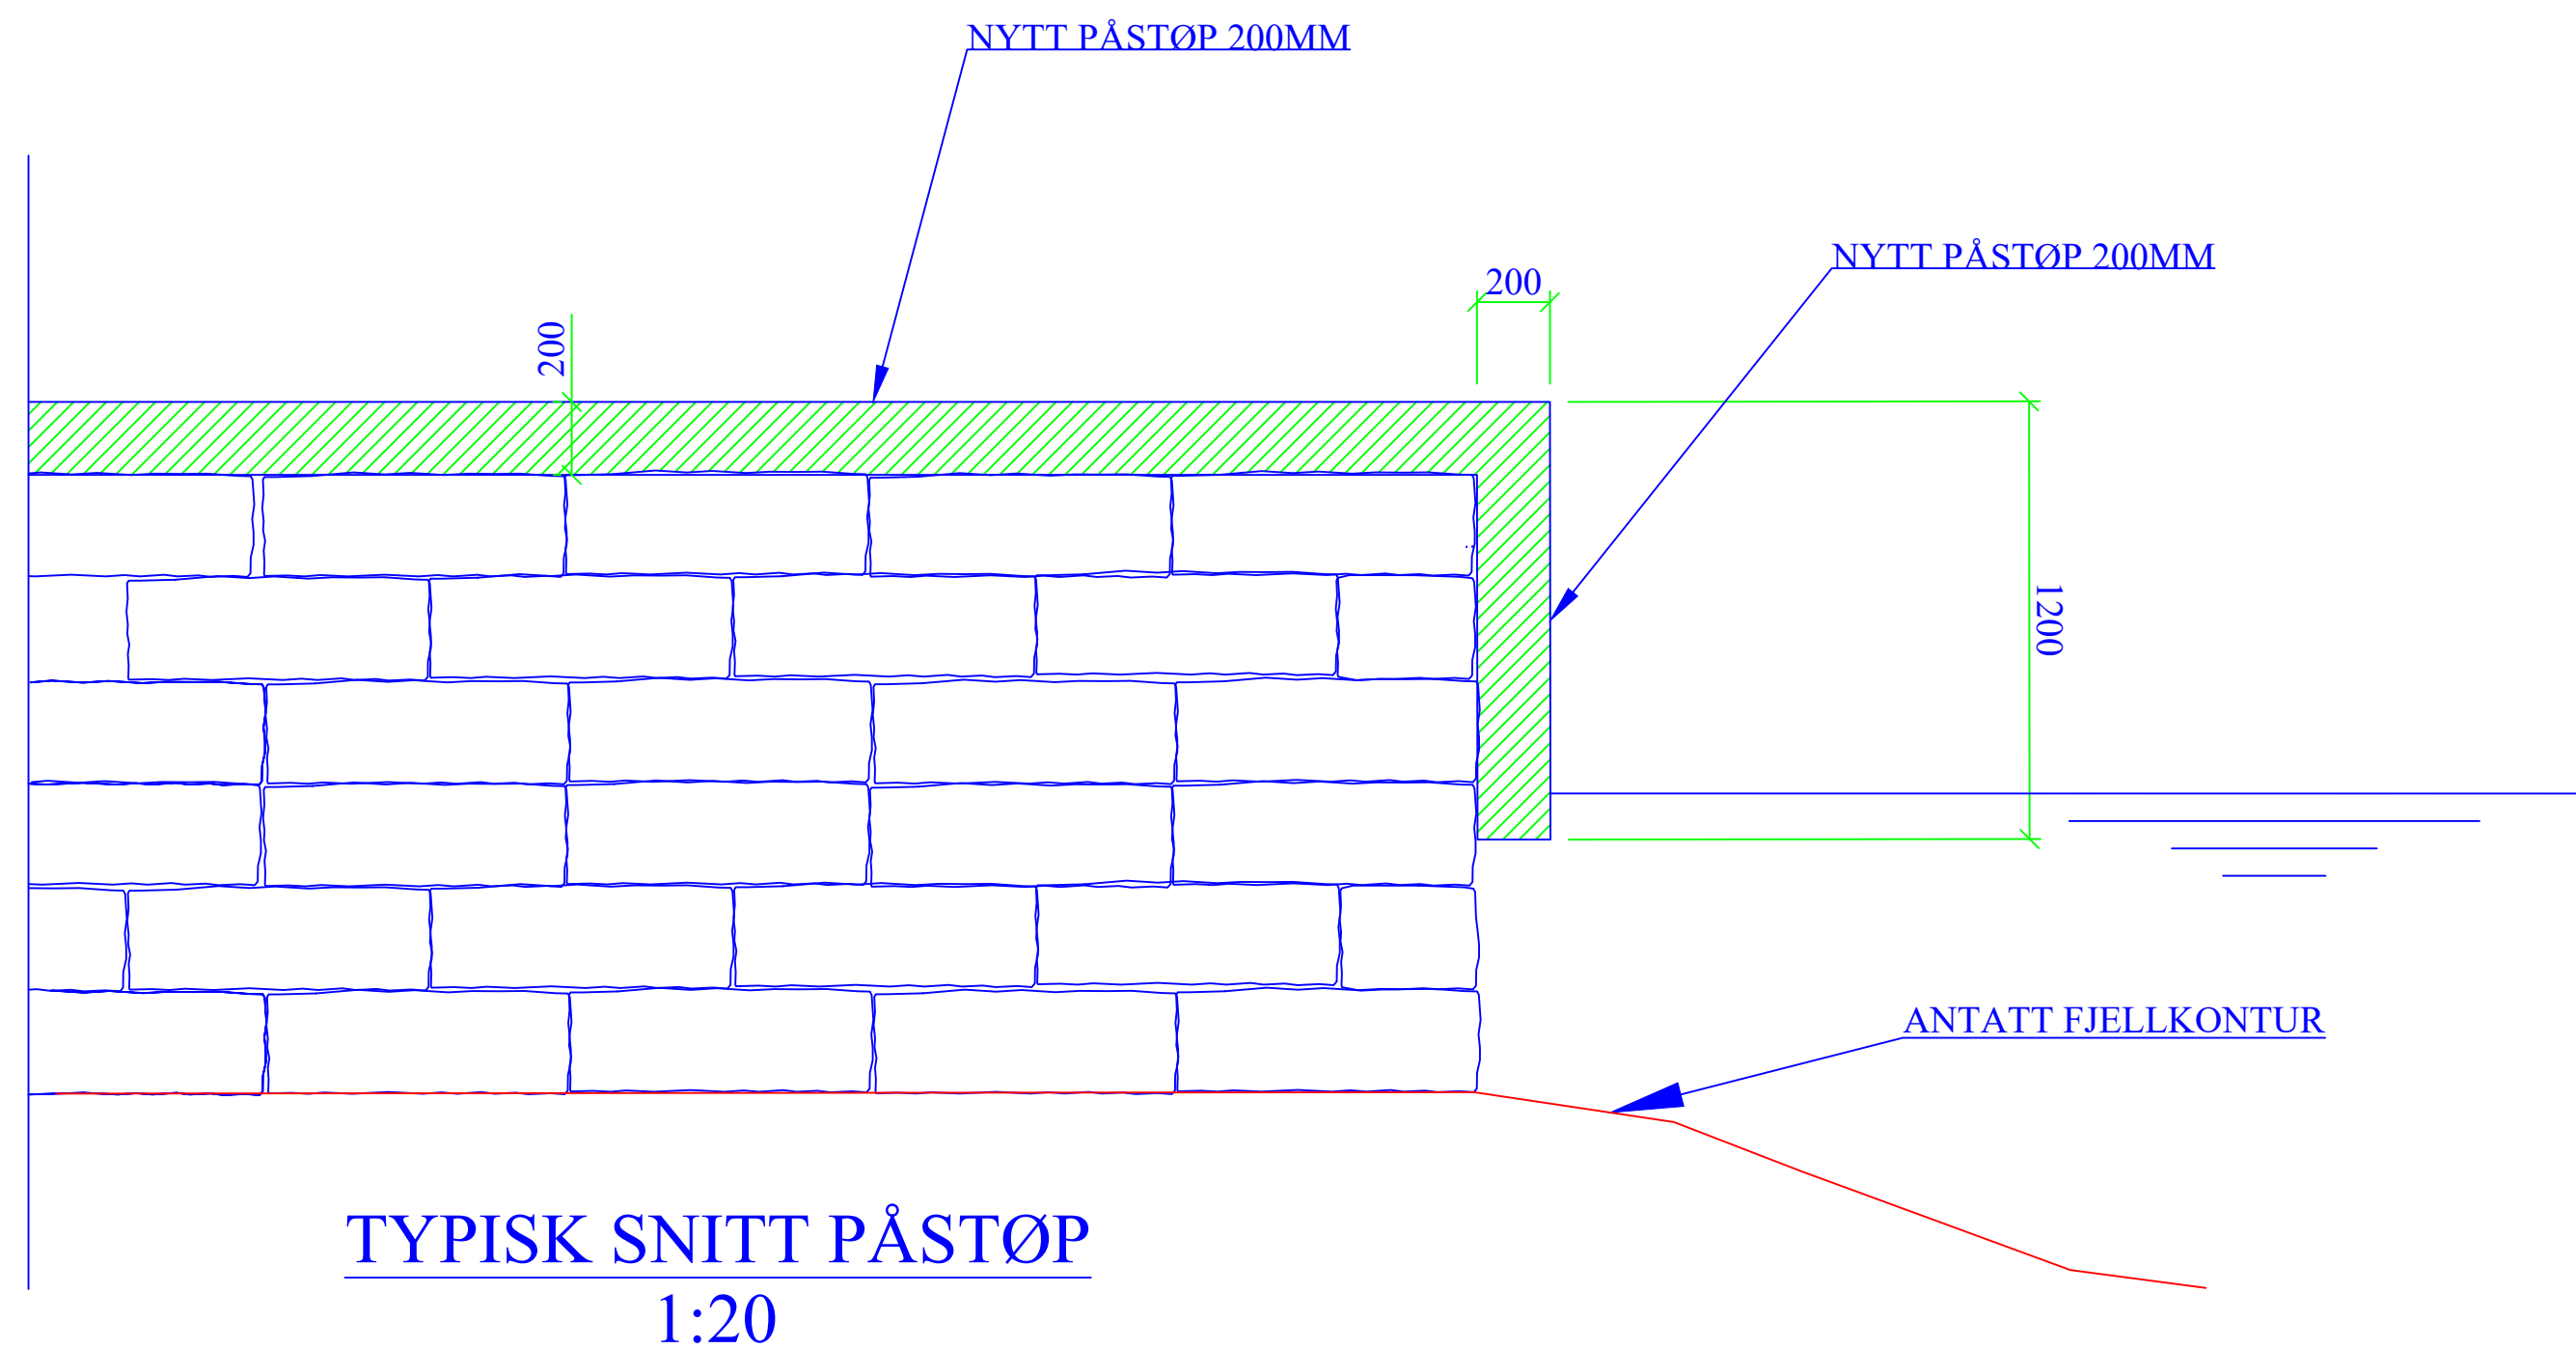

-	SPESIALINSPEKSJON	KAS	OH	12.09.2025
REV	REVIDERING GJELDER	TEGNET	KONTR	DATO
SAFE CONTROL ENGINEERING 4900 Tvedestrand		LILLESAND KOMMUNE K010 ÅGERØYA BRYGGE ANBEFALT LØSNING		
TEGNET	KAS			
KONTR.	OH			
MÅL(A1)	SOM VIST	OPPDRAG NR	TEGNING NR	REVISJON
DATO	12.09.2025	25065	K010	-