


Snitt C 1:100

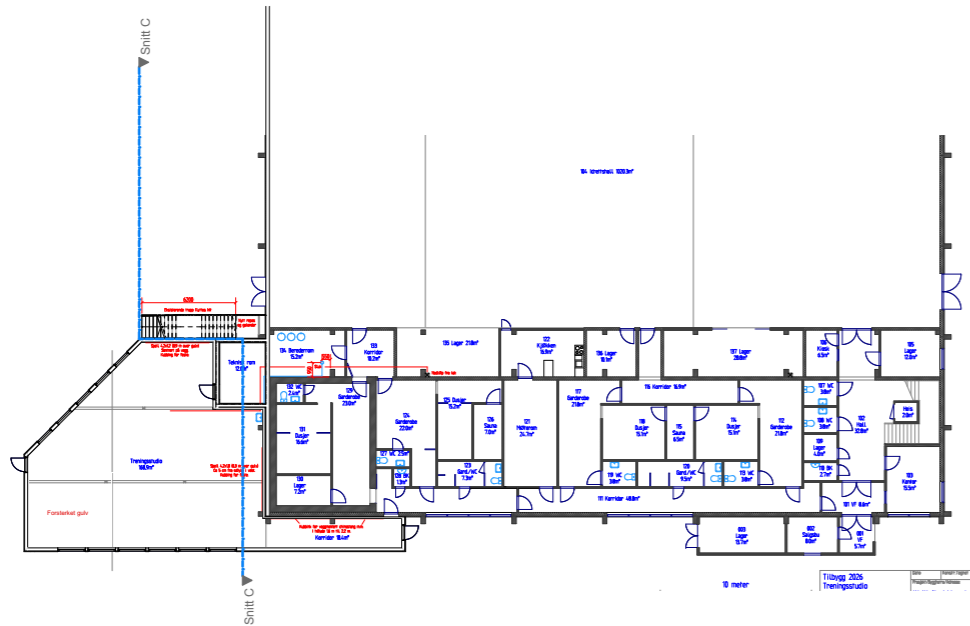

Tittel: Kjøllefjord treningssenter	Tiltakshaver Lebesby kommune	Gnr./Bnr./Festenr.: 36/1/150	Fase: Forprosjekt	Prosjektnr.: 2514497	Tegningsnr.: A30-1	Tegningsnavn.: Snitt	Målestokk: 1:100	Dato: 01.06.2026	Rev.: -	Tegnet-/Kontr. av: ACB/AA	ARK: HRP AS	Dronning Eufemias Gate 16, 0191 Oslo Tlf. sentralbord: 46 80 55 55	HRP
--	--	--	-----------------------------	--------------------------------	------------------------------	--------------------------------	----------------------------	----------------------------	-------------------	-------------------------------------	-----------------------	---	------------