




FASADE MOT VEST

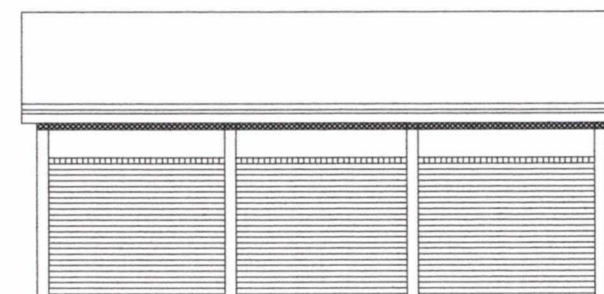

FASADE MOT ØST

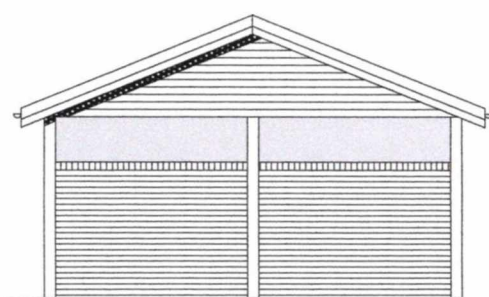


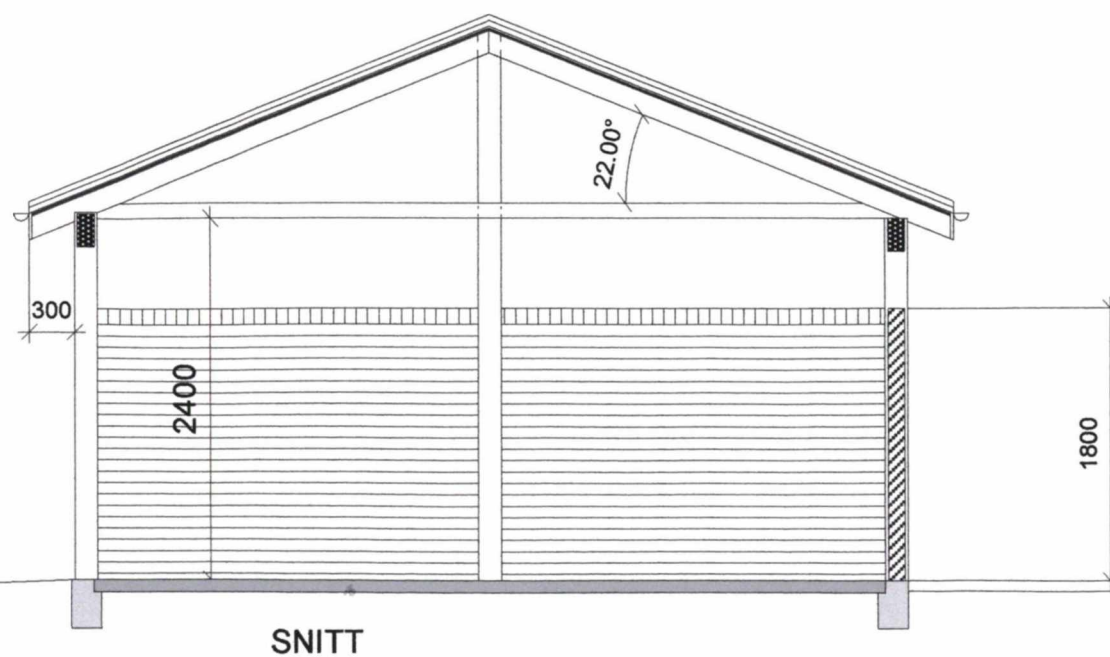
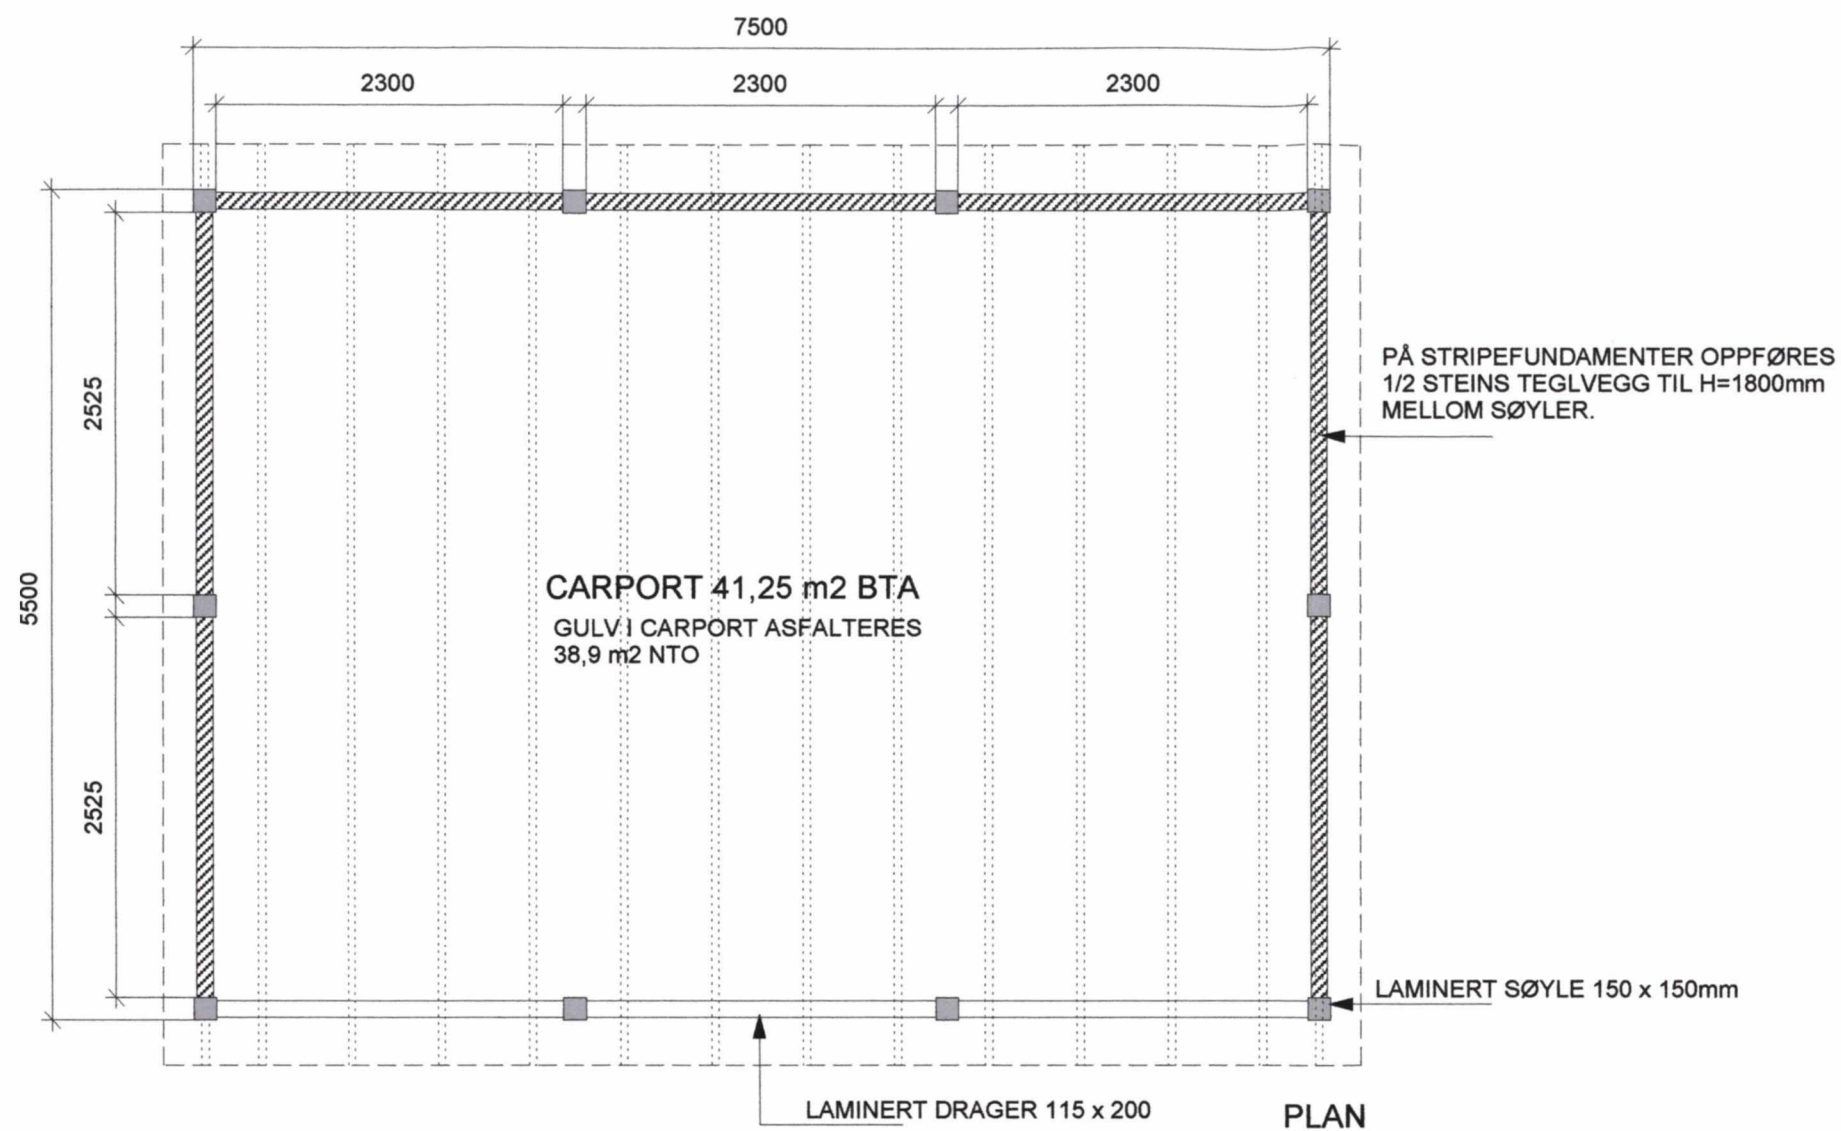
FASADE MOT SØR

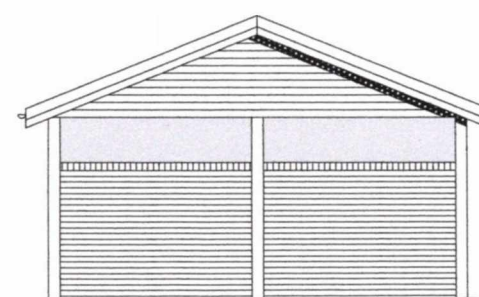


FASADE MOT NORD

EO1


Rev:	Ant:	Beskrivelse:	Sign:	Godkj:	Dato:
TIME KOMMUNE CARPORT. FASADER					
Dato	Tegnet av:	Godkjent:	Målestokk:	Tegn.nr:	Prosjekt nr:
13.10.20034	r.m.	R.M.	1:100		
<div>  ARKITEKTFIRMA MURI & DJØNNE AS, Jernbaneg.5. Pb.374.4349 Bryne, Telf:51483329, muri2@online.no Org nr:947300385 </div>					



Rev:	Ant:	Beskrivelse:	Sign:	Godkj:	Dato:
TIME KOMMUNE					
CARPORT VED SIVDAMSENTERET					
PLANTEGNING og SNITT					
Dato	Tegnet av:	Godkjent:	Målestokk:	Tegn.nr:	Prosjekt nr:
13.10.2004	r.m.	R.M.	1:50	01	
<div>  ARKITEKTFIRMA MURI & DJØNNE AS. Jernbaneg.5. Pb.374.4349 Bryne. Telf:51483329. muri2@online.no Org nr:947300385 </div>					

E02



Rev:	Ant:	Beskrivelse:	Sign:	Dato:	Oppg:
TIME KOMMUNE SIVDAMSSENTERET, PLASSERING AV NY CARPORT. SITUASJONSPLAN, del av plan nr.143.					
Dato:	Tegnet av:	Oppgitt:	Målestokk:	Tegnr.:	Prosjekt nr.:
30.11.04	R.M.	R.M.	1:1000	04	06
Rev. nr.:					
 ARKITEKTFIRMA MØRK & DUHVHAGEN AS, Jarlsbergsg. 10, 1318 Bynes, 1131 63329 (t-Pub: 022470000) Org nr 94736025					