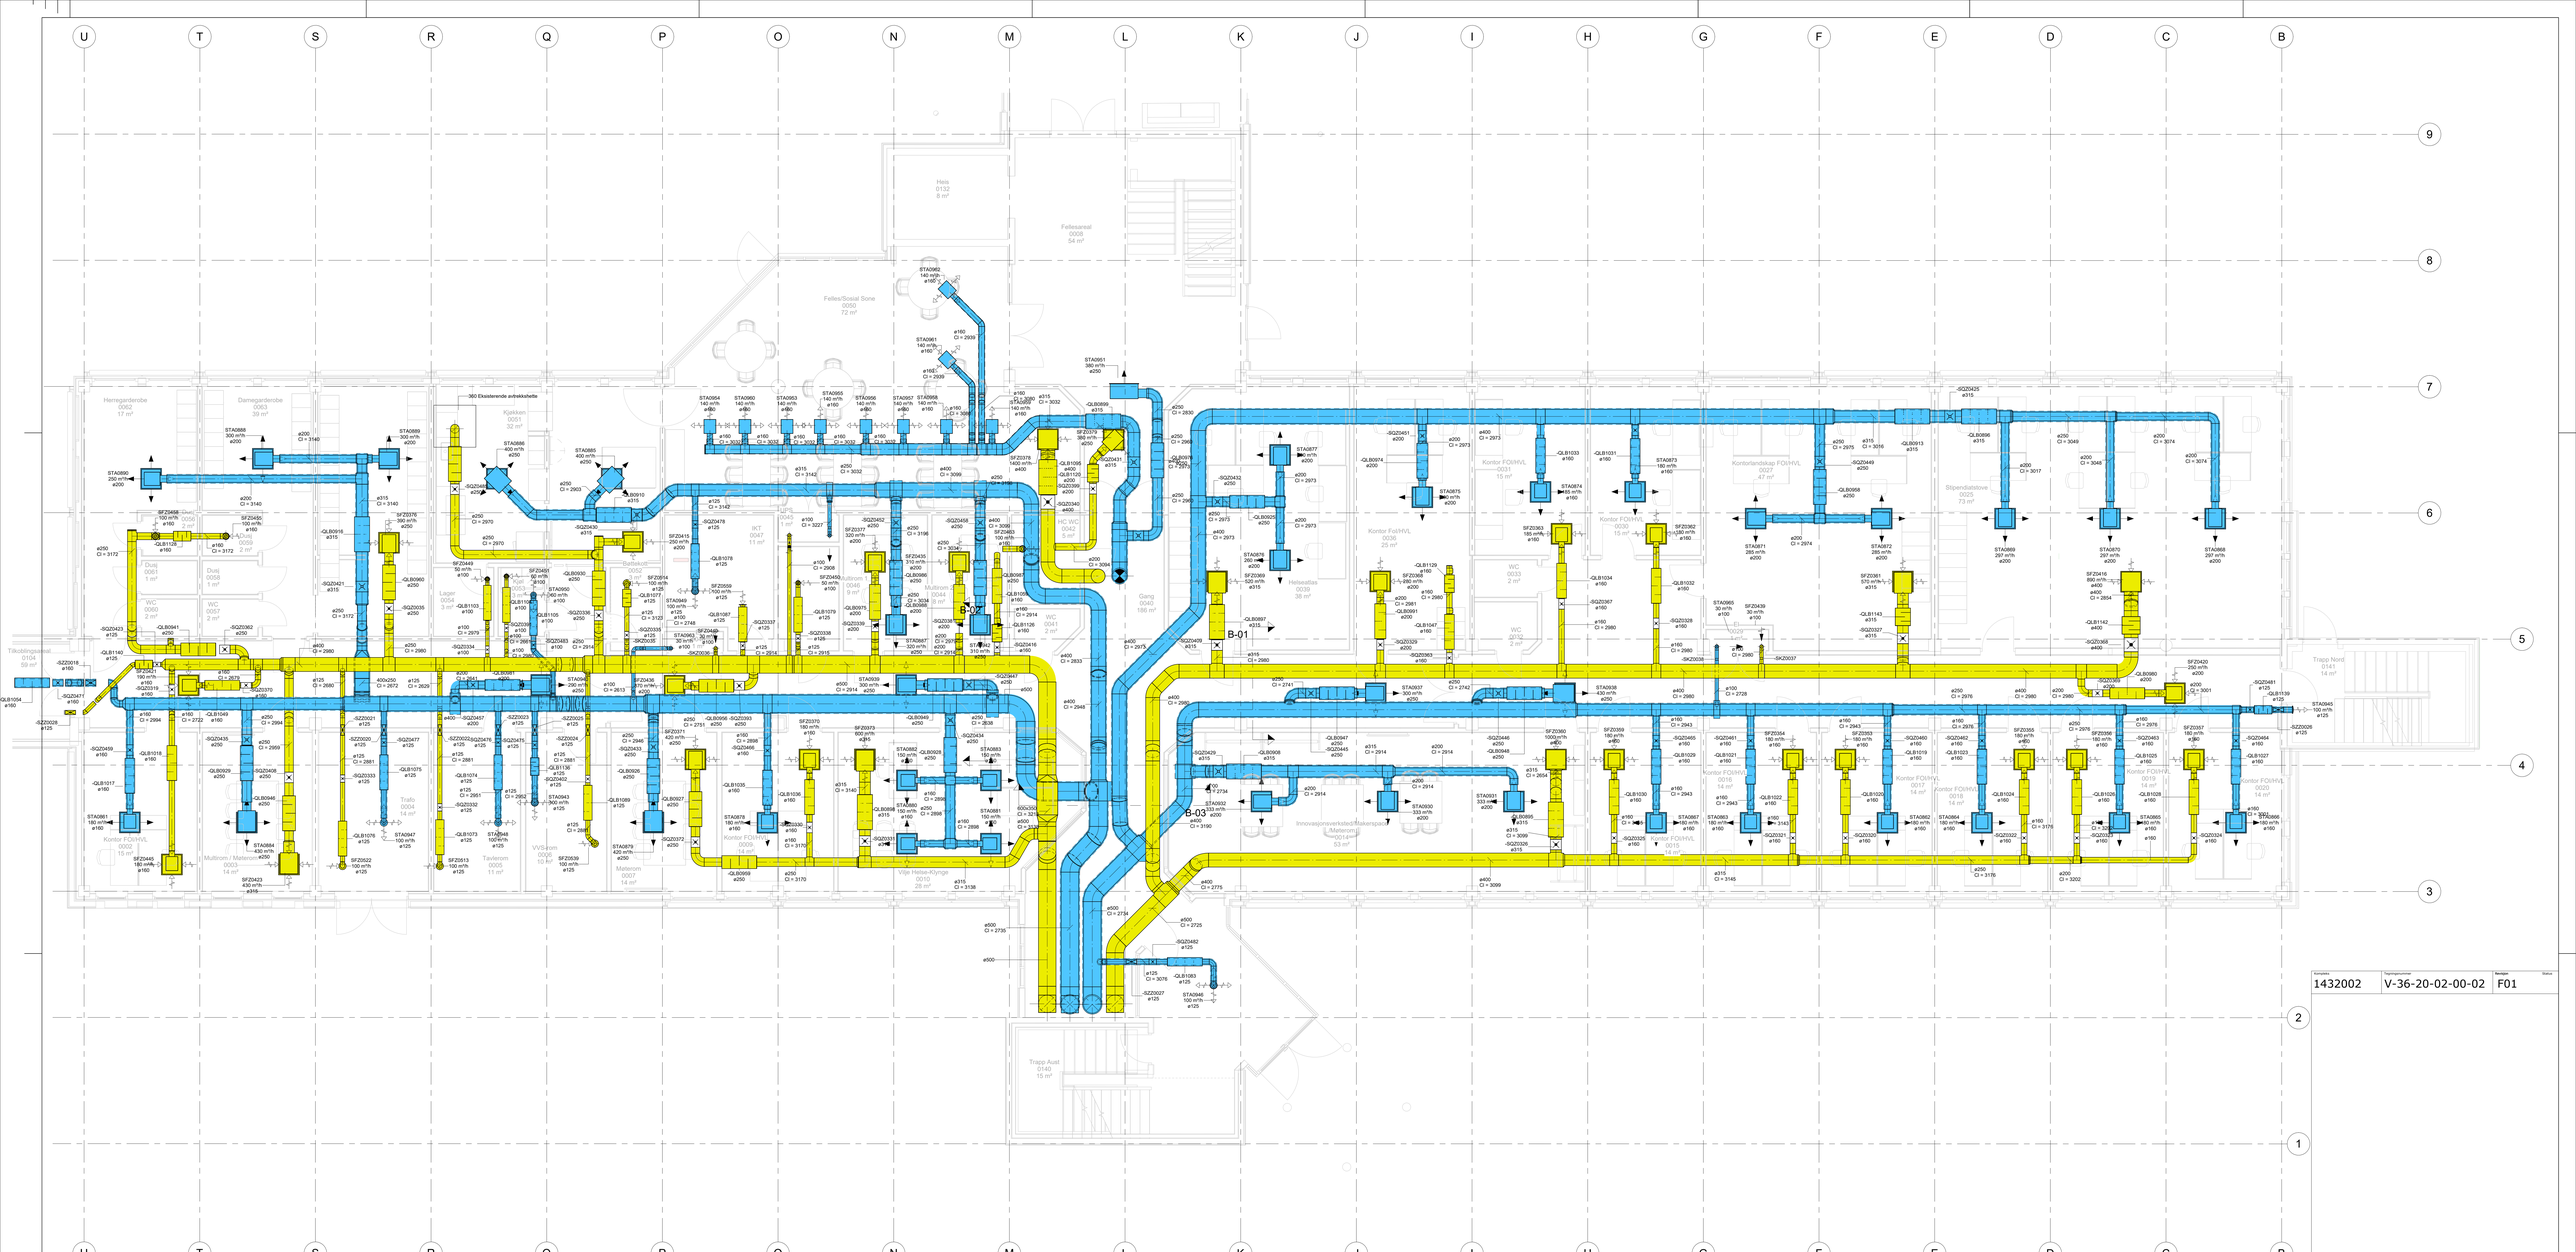

MERKNADER:

MODELL OG MODENHETSGRAD
Ved oppdatert av prosjektet overtok ARK en enkel 3D- modell fra Helse Førde som underlag for prosjekterng. Modell er videreutviklet basert på originale ARK tegninger/tegninger til rammesøknad fra 1997 og anbudstegninger datert 1999. Det er ikke utført noen kontroll av RIV sine tegninger opp mot 3D modellen. Det er derfor overstemmelser mellom RIB tegninger og ARK tegninger for 1999, bl. annet dekkeplatetykker, utsparing av bygget mm.
Hulltaking i dekke er ikke tatt utført i prosjekteringsfasen, kun prinsipiell i regger.
Det er ikke gjennomført kollisjonskontroll mellom RIV tegninger og ARK tegninger bygget modellert etter originale ARK tegninger og generelle observasjoner på stedet (= video/foto-dokumentasjon). Vegghenger er angitt etter observasjoner av prinsipiell og mørking av originale ARK tegninger (SKV1/SKV2..).

VVS-TEKNISKE ANLEGG
Ved oppdatert prosjekt mottok RIV tegninger av eksisterende VVS-tekniske anlegg i DWG-format.
Det er ikke gjennomført kollisjonskontroll mellom RIV tegninger og ARK tegninger bygget iht. tegninger siden byggår.
Entreprenør har ansvar for å kontrollere tegningsmodell opp mot eksisterende situasjon i utførelsen i medbyggeprosjekten. Avvik meldes forliggende til RIV, slik at underlag kan oppdaterts.
Samtlen/skjv viser på ARK tegninger, men er modellert i RIV tverrsnitt. Plassering er satt ut fra tegningsunderlag og elektro kontroll på stedet. Avvik på plassering kan forekomme. Entreprenør har ansvar for kontrollmål av nøyaktig plassering.

Det skal installeres overstrømsvingsvernitt der det ikke er spalte under dør.

Kompleks	Tegningsnummer	Revisjon	Status
1432002	V-36-20-02-00-02	F01	

Revisjon	Revisjonsdetalj	Dato	Tegnet	Kontrollert
F01	Til anskaffelse	26.05.22	SRY	SJO

Prosjektfase
Anbudstegning

RAMBØLL

RAMBØLL NORGE AS - BERGEN
Nygårdsgaten 93
5008 BERGEN
T +47 55 57 58 00, bergen@ramboll.no

Helse Førde	1350063435
Anga	Tegnet: SRY
	Kontrollert: SJO
Ventilasjonsanlegg Plan 0	Dato: CATIV
Østfløy	Målestokk: 25/12/19
	1 : 50

Kompleks / Bygningsnr.	Tegningsnummer	Revisjon	Status
1432002	V-36-20-02-00-02	F01	

AØL