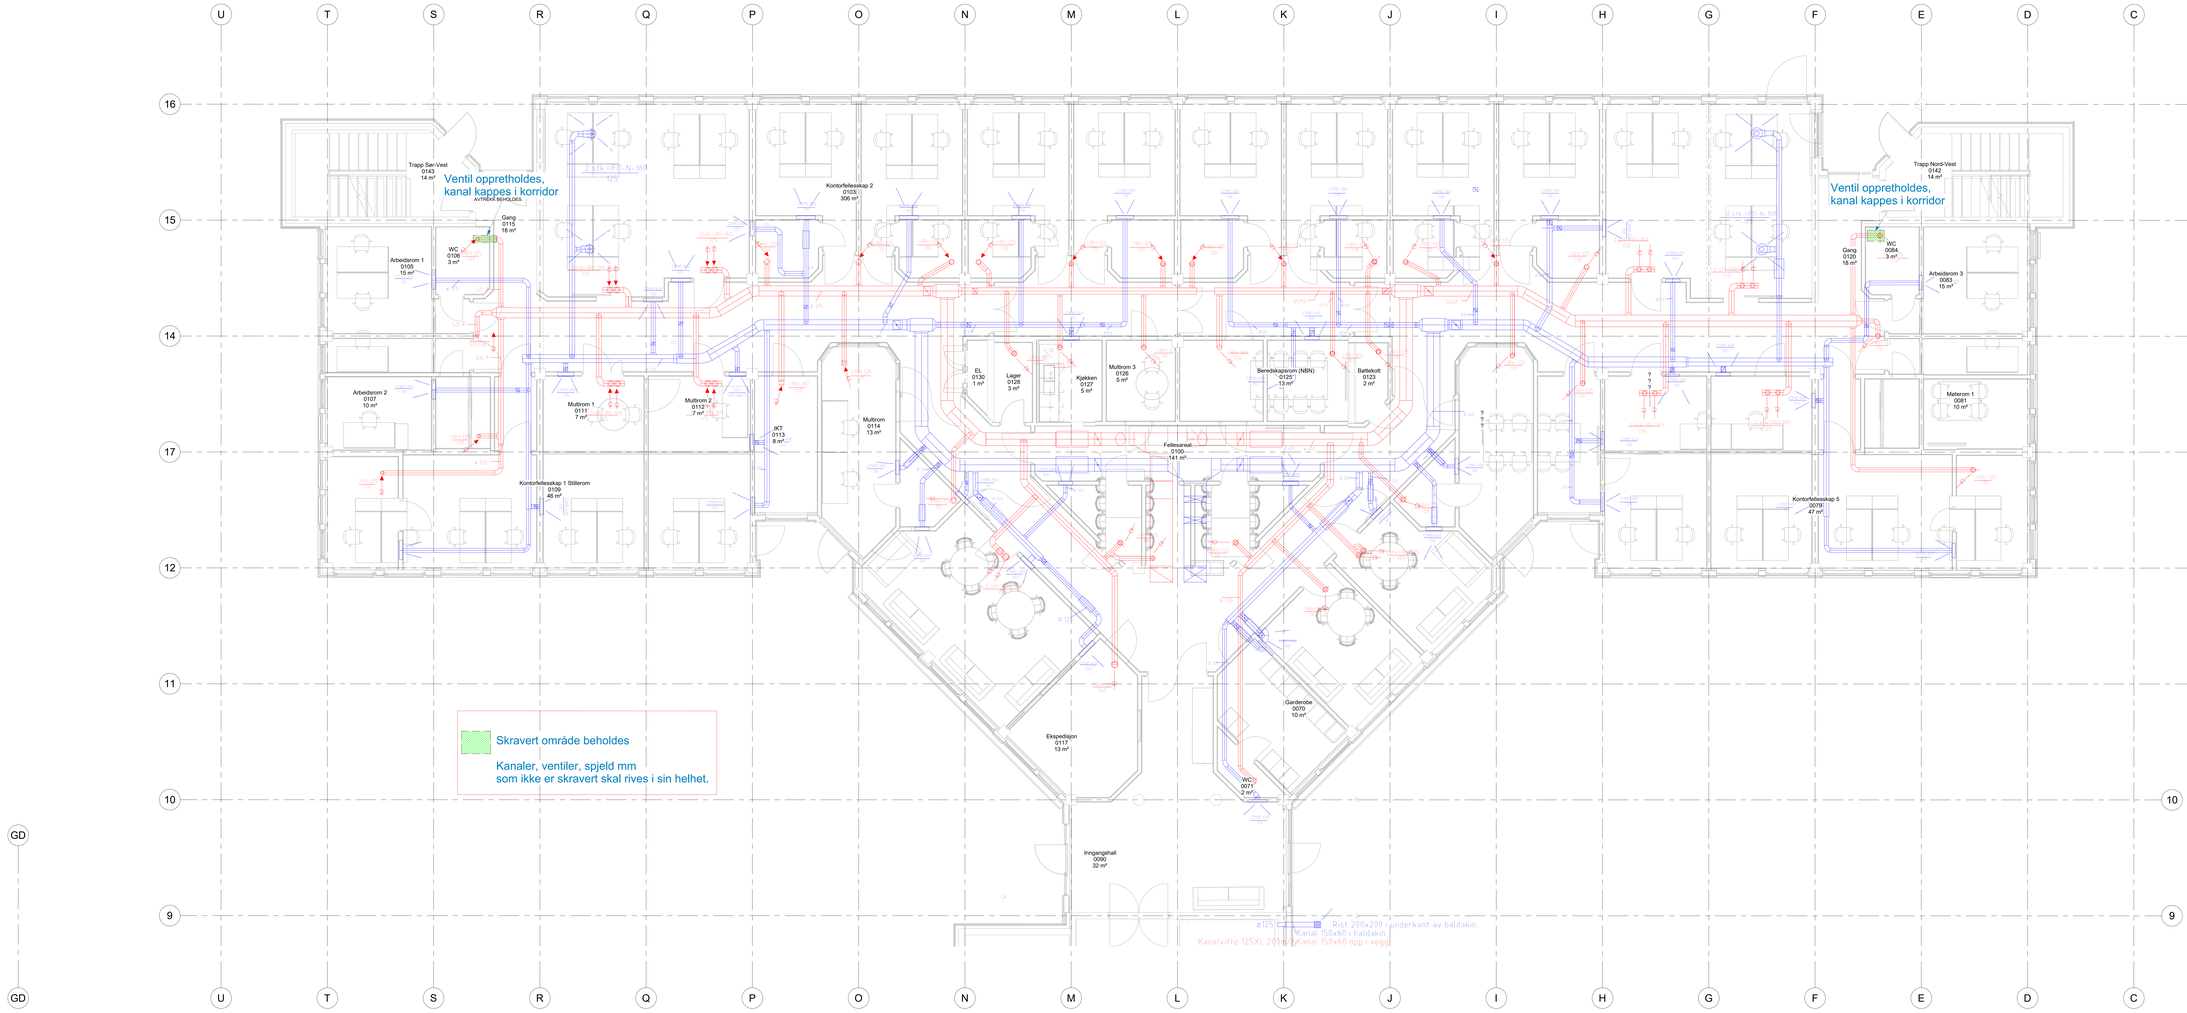

MERKNADER

MODELL OG KODENHETSGRAD
Ved opptatt av prosjektet overtok ARK en ordsett 3D- modell fra Helse Førde som underlag for prosjekering. Modell er kodenhetsgrad 2 og er tilpasset ARK-modellen. Det er ikke utført noen kontroll av modellen i forhold til gjeldende ARK-tegninger. Original RIB arbeids- tegninger ble kjørt som 1:1konstruksjoner. Det er ikke overensstemmelser mellom RIB tegninger og ARK tegninger. Det er ikke utført noen kontroll av RIB tegninger i forhold til ARK tegninger.
Hulltaking i dekke er ikke tatt offset i prosjekteringsbæren. Kun prøvehull i vegger
Det er ikke utført noen kontroll av RIB tegninger. Ny ellers er bygget modellert etter originale ARK tegninger og RIB tegninger. Underlagsdata er utdatert i i dag(original RIB tegninger). Inggjøtter er angitt etter observasjoner av prøvehull og marking av originale ARK tegninger (BKY/SBGD).

VVS-TEKNISKE ANLEGG
Ved opprett prosjekt mottok RIV tegninger av eksisterende VVS-tekniske anlegg (DWG-format.
Disse tegninger er kopiert og videreutviklet av RIV som underlag for nytt prosjekt. Det er ikke utført noen kontroll av gjeldende tegninger.
Entreprenør har ansvar for å kontrollere tegningsmaterialet opp mot eksisterende situasjon underveis i overbygningsarbeider. Avvik meldes forhåpentlig til RIV, slik at underlag kan oppdateres.
Det er ikke tatt hensyn til eventuelle hulltakinger i bærende konstruksjoner. Plassering er satt uf fra tegningsundersøkelse og eksiv synlighet på dekker. Avvik på plassering kan forekomme. Entreprenør har ansvar for kontrollmål av nøyaktig plassering.

Tegningstittel: Rivetegning Ventilasjonsanlegg Plan 0 Vestfløy			Tegningsnummer: V-36-20-02-00-03	
F01	Til ansvarsfrihet	ALEO	MIKLU	26.05.22
Rev.	Endring	Utf.	Kontr.	Dato
Oppdragsgiver: Helse Førde		Disipl.:	Utført av: SIRY	
		Kontr. av: SJO	Godkj. av: CATY	
Tittel: Anga		Dato: 25/12/19		
Rivetegning Ventilasjonsanlegg Plan 0 Vestfløy		Målestokk:		
		Format:		
		Oppdragsleder:		
RAMBØLL				
Oppdragsnr.: 1350063435	Tegningsnummer (bygg-ett-fag-sub-type-løpenr): V-36-20-02-00-03	Status:		Rev.: F01