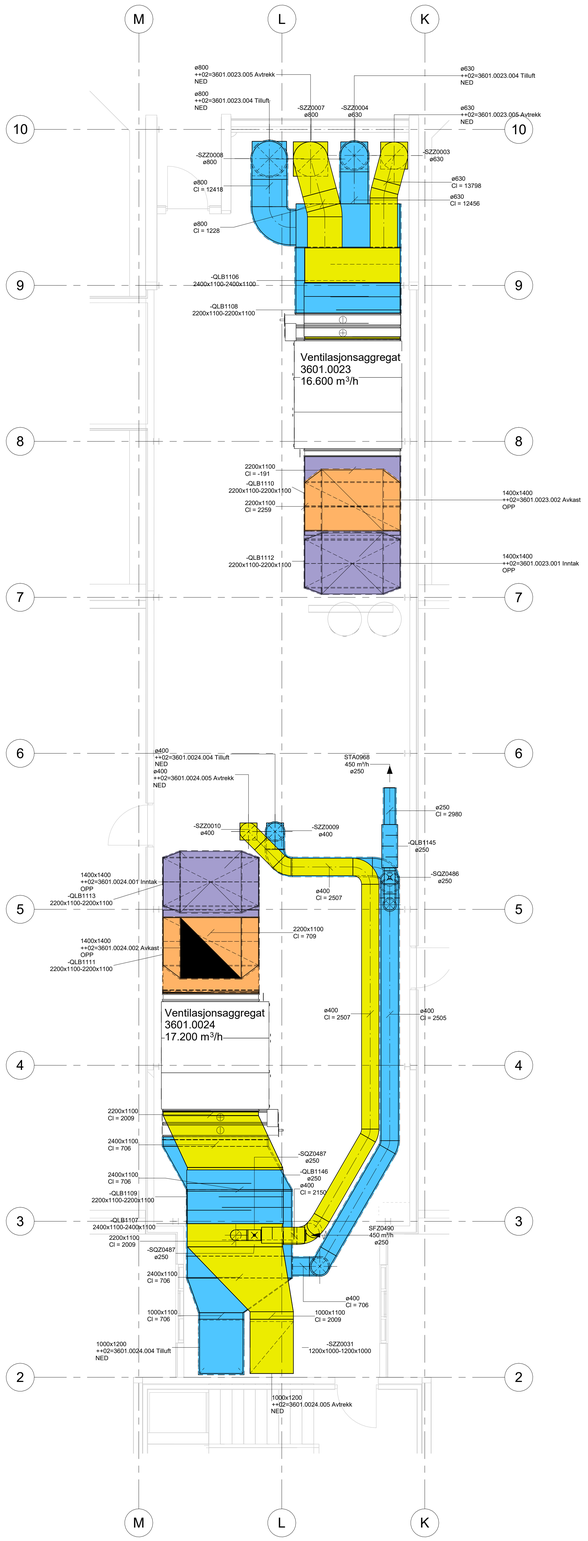

MERKNADER:

MODELL OG MODENHETSGRAD
Ved oppstart av prosjektet overtok ARK en enkel 3D- modell fra Helse Førde som underlag for prosjektering. Modell er videreutviklet basert på originale ARK tegninger/tegninger til rammesøknad fra 1987 og anbudstegninger datert 1989. Det er ikke utført befaring/kontroll av eksisterende forhold. Det er derfor ikke overensstemmelser mellom RIB tegninger og ARK tegninger fra 1989, dr. annet dekketykkelser, utstrekning av bygget mm.
Hullskiving i dekke er ikke tatt utført i prosjekteringsfasen, kun prevetull i vegger.
Det er lagt inn dekketykkelser som anvist på originale RIB tegninger, og ellers er bygget modellert etter originale ARK tegninger og generelle observasjoner på stedet (+ video/foto-dokumentasjon). Veggtykkler er angitt etter observasjoner av prevehull og merking av originale ARK tegninger (SKY/1SKVZ..).

VVS-TEKNISKE ANLEGG
Ved oppstart prosjekt mottok RIV tegninger av eksisterende VVS-tekniske anlegg i DWG-format.
Avvik vil forekomme og prosjekteringsgruppen har ikke oversikt over alle endringer som er gjort på bygget siden byggedr.
Entreprenør har ansvar for å kontrollere tegninger/modell opp mot eksisterende situasjon underveis i rive/byggeperioden. Avvik meldes fortløpende til RIV, slik at underlag kan oppdateres.
Sanitæravtrekk/-uttak vises på ARK tegninger, men er medtatt i RIV leveranse. Plassering er satt ut fra tegningsunderlag og stedvis kontroll på stedet. Avvik på plassering kan forekomme. Entreprenør har ansvar for kontrolltrinn av høyaktig plassering.

Det skal installeres overstrømningsventil der det ikke er spalte under dør.

Kompleks	Tegningsnummer	Revisjon	Status
1432002	V-36-20-02-02-01	F01	

Revisjon	Revisjonstekst	Dato	Tegnet	Kontrollert
F01	Til anskaffelse	26.05.22	SRY	SJO

Prosjektfase
Anbudstegning

RAMBØLL
RAMBØLL NORGE AS - BERGEN
Nygårdsgaten 93
5008 Bergen
T +47 55 17 58 00, bergen@ramboll.no

Helse Førde
Anga

Ventilasjonsanlegg Plan 2
Teknisk rom

Oppdragsnummer	
1350063435	
Tegnet av	
SRY	
Kontrollert	
SJO	
Godkjent	
CATV	
Dato/format	
25/12/19	
Målestokk	
1 : 50	

Kompleks / Avgrningsnr.	Tegningsnummer	Revisjon	Status
1432002	V-36-20-02-02-01	F01	

A0